

ОПИСАНИЕ МЕСТОПОЛОЖЕНИЯ ГРАНИЦ

Зона публичного сервитута объекта «Газораспределительная сеть деревни Васильково», кадастровый номер 50:05:0020410:172

(наименование объекта, местоположение границ которого описано (далее - объект))

Раздел 1

Сведения об объекте		
№ п/п	Характеристики объекта	Описание характеристик
1	2	3
1	Местоположение объекта	Московская область, Сергиево-Посадский городской округ, Васильково д
2	Площадь объекта ± величина погрешности определения площади ($P \pm \Delta P$)	179 м ² ± 5 м ²
3	Иные характеристики объекта	Вид объекта реестра границ: Зона с особыми условиями использования территории Содержание ограничений использования объектов недвижимости в пределах зоны или территории: Публичный сервитут, для целей размещения линейных объектов системы газоснабжения, их неотъемлемых технологических частей. Срок установления 48 лет 11 месяцев.

Раздел 2

Сведения о местоположении границ объекта

1. Система координат МСК 50, зона 2

2. Сведения о характерных точках границ объекта

Обозначение характерных точек границ	Координаты, м		Метод определения координат характерной точки	Средняя квадратическая погрешность положения характерной точки (Mt), м	Описание обозначения точки на местности (при наличии)
	X	Y			
1	2	3	4	5	6
1	538 178,22	2 225 758,55	Аналитический метод	0,10	—
2	538 185,60	2 225 756,69		0,10	
3	538 185,36	2 225 755,52		0,10	
4	538 188,54	2 225 754,49		0,10	
5	538 188,72	2 225 754,87		0,10	
6	538 192,34	2 225 753,16		0,10	
7	538 190,46	2 225 749,17		0,10	
8	538 186,83	2 225 750,88		0,10	
9	538 182,65	2 225 752,17		0,10	
10	538 182,58	2 225 751,89		0,10	
11	538 178,69	2 225 752,81		0,10	
12	538 179,02	2 225 754,20		0,10	
13	538 177,19	2 225 754,69		0,10	
1	538 178,22	2 225 758,55	Аналитический метод	0,10	—
14	538 166,65	2 225 755,69		0,10	
15	538 172,18	2 225 753,59		0,10	
16	538 168,23	2 225 741,12		0,10	
17	538 172,17	2 225 740,39		0,10	
18	538 177,14	2 225 755,99		0,10	
19	538 171,81	2 225 758,01		0,10	
20	538 173,70	2 225 762,98		0,10	
21	538 169,96	2 225 764,39		0,10	
14	538 166,65	2 225 755,69		0,10	
3. Сведения о характерных точках части (частей) границы объекта					
1	2	3	4	5	6
—	—	—	—	—	—

Раздел 3


Сведения о местоположении измененных (уточненных) границ объекта

1. Система координат МСК 50, зона 2

2. Сведения о характерных точках границ объекта

Обозначение характерных точек границы	Существующие координаты, м		Измененные (уточненные) координаты, м		Метод определения координат характерной точки	Средняя квадратическая погрешность положения характерной точки (Mt), м	Описание обозначения точки на местности (при наличии)
	X	Y	X	Y			
1	2	3	4	5	6	7	8
—	—	—	—	—	—	—	—
3. Сведения о характерных точках части (частей) границы объекта							
1	2	3	4	5	6	7	8
—	—	—	—	—	—	—	—

Раздел 4
План границ объекта

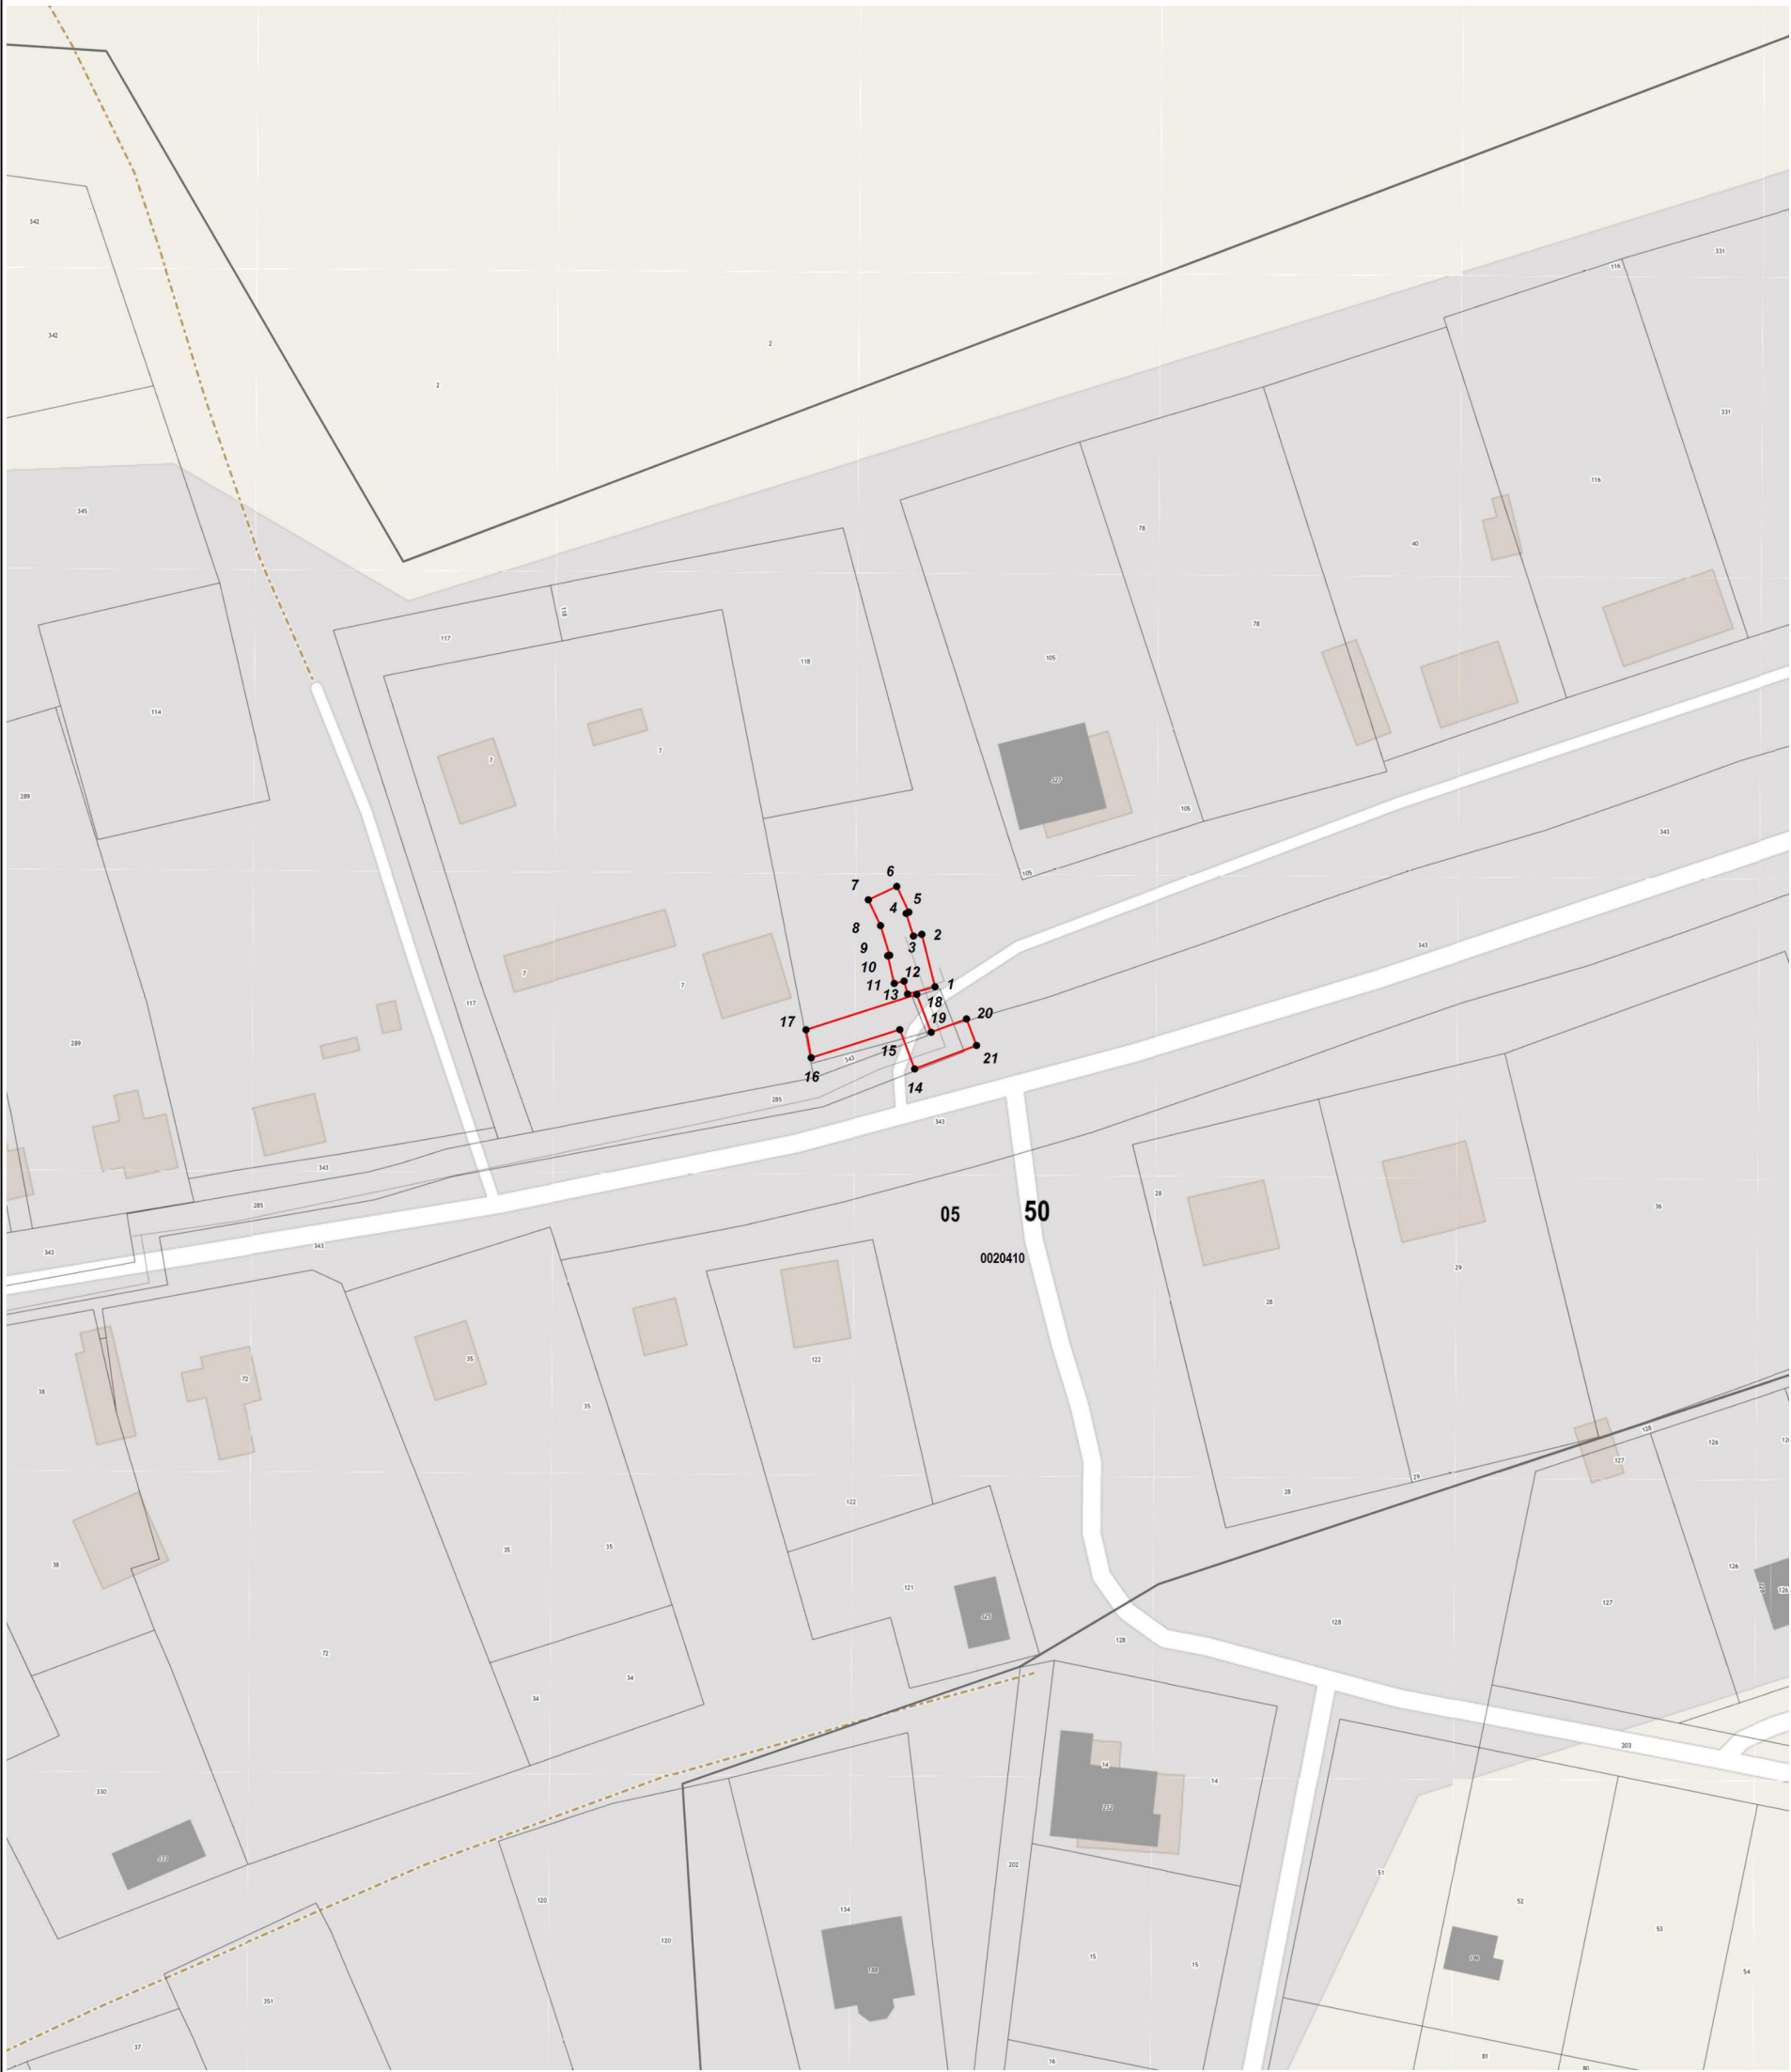

Масштаб 1:1 000

Используемые условные знаки и обозначения:

- 7 - характерная точка границы зоны
- граница зоны
- граница земельного участка по сведениям ЕГРН
- граница кадастрового квартала по сведениям ЕГРН

Подпись _____ Дата « 22 » марта 20 21 г.

Место для оттиска печати (при наличии) лица, составившего описание местоположения границ объекта

