

ОПИСАНИЕ МЕСТОПОЛОЖЕНИЯ ГРАНИЦ
Публичный сервитут в целях размещения существующего объекта
электросетевого хозяйства ВЛ 35кВ "Торбеево I"
(наименование объекта, местоположение границ которого описано
(далее - объект))

Раздел 1

Сведения об объекте		
№ п/п	Характеристика объекта	Описание характеристики
1	2	3
1	Местоположение объекта	Московская область, Сергиево-Посадский городской округ
2	Площадь объекта $\pm$ величина погрешности определения площади ($P \pm \Delta P$)	303213 кв.м. $\pm$ 193 кв.
3	Иные характеристики объекта	Публичный сервитут в целях размещения существующего объекта электросетевого хозяйства ВЛ 35кВ "Торбеево I" сроком действия 48 лет 11 месяцев в интересах Публичного акционерного общества «Россети Московский регион»

Местоположение публичного сервитута: Московская область, Сергиево-Посадский городской округ			
Система координат		МСК-50, зона 2	
Метод определения координат		Аналитический	
Обозначение характерных точек границ	Координаты, м		Средняя квадратическая погрешность положения характерной точки (Mt), м
	X	Y	
1	2	3	4
1	532338.62	2234767.82	0.10
2	532282.85	2234779.70	0.10
3	532314.35	2234742.31	0.10
4	532322.17	2234740.65	0.10
5	532435.09	2234604.23	0.10
6	532616.31	2234385.00	0.10
7	532767.08	2234204.70	0.10
8	532779.27	2234023.20	0.10
9	532792.30	2233828.68	0.10
10	532803.73	2233659.31	0.10
11	532818.43	2233459.11	0.10
12	532826.06	2233343.47	0.10
13	532826.38	2233338.58	0.10
14	532833.56	2233229.76	0.10
15	532833.84	2233225.50	0.10
16	532837.27	2233173.52	0.10
17	532857.18	2232887.09	0.10
18	532871.56	2232661.20	0.10
19	532884.23	2232491.83	0.10
20	532893.89	2232362.68	0.10
21	532897.63	2232313.43	0.10
22	532899.93	2232283.05	0.10
23	532900.19	2232279.62	0.10
24	532909.96	2232150.88	0.10
25	532912.19	2232112.51	0.10
26	532912.40	2232109.01	0.10
27	532912.58	2232105.82	0.10
28	532914.47	2232073.29	0.10
29	532929.29	2232079.03	0.10
30	532943.76	2232086.34	0.10
31	532941.57	2232124.06	0.10
32	532941.35	2232127.92	0.10
33	532941.15	2232131.32	0.10
34	532939.90	2232152.88	0.10
35	532938.87	2232166.38	0.10
36	532938.54	2232170.75	0.10
37	532931.10	2232268.79	0.10

38	532930.83	2232272.39	0.10
39	532930.64	2232274.87	0.10
40	532923.80	2232364.94	0.10
41	532923.49	2232369.09	0.10
42	532920.61	2232407.61	0.10
43	532901.49	2232663.27	0.10
44	532887.12	2232889.09	0.10
45	532867.20	2233175.55	0.10
46	532866.37	2233188.10	0.10
47	532866.17	2233191.15	0.10
48	532861.76	2233258.02	0.10
49	532861.48	2233262.27	0.10
50	532854.78	2233363.84	0.10
51	532854.52	2233367.74	0.10
52	532848.35	2233461.20	0.10
53	532833.66	2233661.42	0.10
54	532822.23	2233830.70	0.10
55	532809.21	2234025.20	0.10
56	532796.36	2234216.46	0.10
57	532639.38	2234404.18	0.10
58	532458.21	2234623.34	0.10
1	532338.62	2234767.82	0.10
59	532917.89	2232014.42	0.10
60	532947.13	2232028.30	0.10
61	532946.55	2232038.26	0.10
62	532917.49	2232021.29	0.10
59	532917.89	2232014.42	0.10
63	532948.66	2232001.91	0.10
64	532933.92	2231994.91	0.10
65	532925.21	2231994.55	0.10
66	532923.82	2231990.42	0.10
67	532919.37	2231988.30	0.10
68	532923.03	2231852.32	0.10
69	532923.21	2231845.59	0.10
70	532924.39	2231801.86	0.10
71	532924.47	2231798.88	0.10
72	532924.82	2231785.93	0.10
73	532926.84	2231730.56	0.10
74	532926.97	2231726.98	0.10
75	532928.84	2231675.82	0.10
76	532928.97	2231672.13	0.10
77	532931.36	2231606.89	0.10
78	532931.56	2231601.34	0.10
79	532932.17	2231584.58	0.10

80	532932.26	2231582.19	0.10
81	532932.65	2231571.37	0.10
82	532922.31	2231479.66	0.10
83	532921.78	2231474.91	0.10
84	532914.99	2231414.73	0.10
85	532914.50	2231409.66	0.10
86	532906.48	2231326.96	0.10
87	532899.75	2231257.60	0.10
88	532897.82	2231185.01	0.10
89	532897.73	2231181.69	0.10
90	532895.44	2231095.05	0.10
91	532893.88	2231009.82	0.10
92	532893.55	2230992.01	0.10
93	532891.16	2230860.78	0.10
94	532890.98	2230851.04	0.10
95	532890.90	2230845.68	0.10
96	532890.75	2230835.32	0.10
97	532890.67	2230829.94	0.10
98	532888.28	2230665.56	0.10
99	532887.38	2230623.75	0.10
100	532770.99	2230724.25	0.10
101	532764.74	2230729.64	0.10
102	532714.79	2230772.77	0.10
103	532559.07	2230907.13	0.10
104	532464.70	2230988.45	0.10
105	532462.49	2230990.36	0.10
106	532403.88	2231040.87	0.10
107	532204.55	2231030.27	0.10
108	532195.59	2231029.79	0.10
109	532183.20	2231029.13	0.10
110	532026.01	2231020.07	0.10
111	532023.00	2231019.90	0.10
112	532013.54	2231019.36	0.10
113	531989.78	2231017.81	0.10
114	531986.67	2231017.61	0.10
115	531914.56	2231012.92	0.10
116	531910.57	2231012.66	0.10
117	531839.80	2231008.06	0.10
118	531680.54	2230874.50	0.10
119	531642.96	2230842.59	0.10
120	531640.42	2230840.44	0.10
121	531550.90	2230764.44	0.10
122	531519.51	2230737.77	0.10
123	531505.29	2230725.70	0.10
124	531483.15	2230706.90	0.10
125	531479.73	2230704.00	0.10

126	531406.34	2230641.66	0.10
127	531370.79	2230611.50	0.10
128	531364.54	2230606.20	0.10
129	531262.51	2230519.63	0.10
130	531266.23	2230516.41	0.10
131	531269.08	2230514.36	0.10
132	531266.95	2230512.56	0.10
133	531268.73	2230509.89	0.10
134	531269.78	2230508.66	0.10
135	531272.11	2230506.45	0.10
136	531274.24	2230508.25	0.10
137	531272.45	2230510.92	0.10
138	531271.52	2230512.02	0.10
139	531271.90	2230512.35	0.10
140	531276.55	2230509.02	0.10
141	531276.81	2230508.83	0.10
142	531283.71	2230498.26	0.10
143	531305.48	2230516.74	0.10
144	531308.82	2230519.57	0.10
145	531336.79	2230543.30	0.10
146	531340.10	2230546.11	0.10
147	531366.84	2230568.80	0.10
148	531369.61	2230571.15	0.10
149	531425.75	2230618.79	0.10
150	531507.35	2230688.09	0.10
151	531509.77	2230690.14	0.10
152	531570.32	2230741.57	0.10
153	531639.01	2230799.89	0.10
154	531641.40	2230801.92	0.10
155	531699.88	2230851.57	0.10
156	531780.28	2230918.98	0.10
157	531783.85	2230921.98	0.10
158	531804.86	2230939.60	0.10
159	531810.04	2230943.94	0.10
160	531851.55	2230978.76	0.10
161	531881.23	2230980.69	0.10
162	531885.30	2230980.95	0.10
163	531937.02	2230984.32	0.10
164	532015.38	2230989.41	0.10
165	532055.77	2230991.74	0.10
166	532080.43	2230993.16	0.10
167	532085.74	2230993.47	0.10
168	532184.86	2230999.18	0.10
169	532216.13	2231000.84	0.10
170	532225.33	2231001.33	0.10
171	532393.43	2231010.27	0.10

172	532446.45	2230964.58	0.10
173	532449.05	2230962.34	0.10
174	532539.48	2230884.40	0.10
175	532630.26	2230806.08	0.10
176	532637.72	2230799.64	0.10
177	532637.77	2230799.60	0.10
178	532639.80	2230797.85	0.10
179	532695.19	2230750.05	0.10
180	532742.76	2230708.99	0.10
181	532749.09	2230703.52	0.10
182	532898.57	2230574.46	0.10
183	532929.11	2230587.73	0.10
184	532916.84	2230598.32	0.10
185	532918.27	2230665.02	0.10
186	532920.60	2230824.82	0.10
187	532920.66	2230828.67	0.10
188	532920.98	2230850.55	0.10
189	532921.55	2230881.99	0.10
190	532921.82	2230896.84	0.10
191	532923.25	2230975.10	0.10
192	532923.79	2231004.83	0.10
193	532925.43	2231094.38	0.10
194	532927.75	2231181.84	0.10
195	532927.84	2231185.12	0.10
196	532929.66	2231253.95	0.10
197	532929.71	2231255.75	0.10
198	532930.57	2231264.68	0.10
199	532944.83	2231411.60	0.10
200	532962.72	2231570.23	0.10
201	532958.46	2231686.59	0.10
202	532958.29	2231691.24	0.10
203	532954.80	2231786.88	0.10
204	532954.47	2231799.23	0.10
205	532954.39	2231802.23	0.10
206	532953.88	2231821.17	0.10
207	532953.77	2231825.15	0.10
208	532949.33	2231990.46	0.10
63	532948.66	2232001.91	0.10
209	531271.59	2230487.97	0.10
210	531267.00	2230491.26	0.10
211	531267.22	2230491.54	0.10
212	531260.05	2230517.53	0.10
213	531257.26	2230515.16	0.10
214	531243.81	2230503.73	0.10
215	531225.70	2230488.34	0.10

216	531120.58	2230399.00	0.10
217	531115.63	2230394.79	0.10
218	531111.75	2230391.49	0.10
219	531083.75	2230367.67	0.10
220	531017.67	2230311.44	0.10
221	530976.76	2230276.64	0.10
222	530910.87	2230220.63	0.10
223	530872.77	2230188.26	0.10
224	530857.75	2230188.67	0.10
225	530844.56	2230159.02	0.10
226	530881.91	2230158.00	0.10
227	530883.44	2230157.96	0.10
228	530920.75	2230189.66	0.10
229	530925.09	2230193.35	0.10
230	530984.80	2230244.10	0.10
231	530986.53	2230245.57	0.10
232	530996.19	2230253.78	0.10
233	531057.22	2230305.70	0.10
234	531113.23	2230353.36	0.10
235	531140.02	2230376.15	0.10
236	531158.05	2230391.48	0.10
237	531161.63	2230394.52	0.10
238	531216.62	2230441.25	0.10
239	531253.04	2230472.20	0.10
240	531256.64	2230475.27	0.10
209	531271.59	2230487.97	0.10
241	530788.86	2230176.54	0.10
242	530788.97	2230180.00	0.10
243	530787.66	2230182.31	0.10
244	530785.54	2230182.38	0.10
245	530784.07	2230180.16	0.10
246	530783.96	2230176.70	0.10
247	530785.27	2230174.38	0.10
248	530787.39	2230174.31	0.10
241	530788.86	2230176.54	0.10
249	530756.13	2230161.48	0.10
250	530758.29	2230166.03	0.10
251	530769.69	2230191.10	0.10
252	530668.30	2230194.08	0.10
253	530589.94	2230196.45	0.10
254	530586.26	2230196.56	0.10
255	530548.24	2230197.71	0.10
256	530458.41	2230200.38	0.10
257	530419.35	2230201.56	0.10

258	530407.52	2230201.92	0.10
259	530377.30	2230202.84	0.10
260	530338.45	2230204.02	0.10
261	530213.92	2230207.79	0.10
262	530202.55	2230211.31	0.10
263	530134.09	2230232.54	0.10
264	530131.54	2230233.33	0.10
265	530117.98	2230237.53	0.10
266	530112.14	2230239.34	0.10
267	530106.10	2230241.21	0.10
268	530105.53	2230241.25	0.10
269	530089.64	2230242.34	0.10
270	530082.23	2230242.85	0.10
271	530048.29	2230245.18	0.10
272	530038.53	2230245.85	0.10
273	530030.88	2230246.38	0.10
274	530030.59	2230235.92	0.10
275	530032.01	2230235.83	0.10
276	530031.99	2230235.52	0.10
277	530028.87	2230235.78	0.10
278	530029.35	2230216.41	0.10
279	530032.03	2230216.23	0.10
280	530100.56	2230211.52	0.10
281	530129.83	2230202.45	0.10
282	530133.03	2230201.45	0.10
283	530180.88	2230186.62	0.10
284	530191.88	2230183.21	0.10
285	530201.04	2230180.37	0.10
286	530208.93	2230177.92	0.10
287	530209.60	2230177.90	0.10
288	530282.27	2230175.70	0.10
289	530285.29	2230175.61	0.10
290	530337.55	2230174.03	0.10
291	530355.72	2230173.48	0.10
292	530364.95	2230173.20	0.10
293	530384.36	2230172.61	0.10
294	530401.44	2230172.09	0.10
295	530410.35	2230171.82	0.10
296	530414.14	2230171.71	0.10
297	530423.66	2230171.42	0.10
298	530431.91	2230171.17	0.10
299	530457.50	2230170.39	0.10
300	530547.35	2230167.72	0.10
301	530587.11	2230166.52	0.10
302	530591.10	2230166.40	0.10
303	530658.16	2230164.37	0.10


304	530664.65	2230164.18	0.10
305	530667.39	2230164.09	0.10
306	530688.41	2230163.47	0.10
307	530692.30	2230163.36	0.10
249	530756.13	2230161.48	0.10
308	530012.36	2230217.58	0.10
309	530012.89	2230236.66	0.10
310	530012.03	2230236.75	0.10
311	530012.77	2230247.62	0.10
312	530005.74	2230248.10	0.10
313	529997.19	2230248.69	0.10
314	529971.65	2230250.44	0.10
315	529958.49	2230251.35	0.10
316	529953.32	2230251.70	0.10
317	529945.46	2230252.24	0.10
318	529934.31	2230253.00	0.10
319	529931.04	2230253.23	0.10
320	529802.03	2230262.08	0.10
321	529772.87	2230264.08	0.10
322	529679.81	2230270.80	0.10
323	529676.94	2230271.01	0.10
324	529673.43	2230269.11	0.10
325	529646.56	2230254.55	0.10
326	529643.62	2230252.96	0.10
327	529576.16	2230216.41	0.10
328	529567.80	2230211.88	0.10
329	529552.52	2230203.60	0.10
330	529506.20	2230178.64	0.10
331	529509.25	2230171.49	0.10
332	529522.83	2230153.52	0.10
333	529522.85	2230153.53	0.10
334	529542.20	2230163.96	0.10
335	529547.20	2230166.66	0.10
336	529566.78	2230177.21	0.10
337	529575.61	2230181.99	0.10
338	529586.71	2230188.00	0.10
339	529596.02	2230193.05	0.10
340	529620.89	2230206.52	0.10
341	529641.01	2230217.42	0.10
342	529652.77	2230223.79	0.10
343	529655.81	2230225.44	0.10
344	529663.53	2230229.62	0.10
345	529682.53	2230239.92	0.10
346	529683.53	2230240.46	0.10
347	529700.16	2230239.25	0.10

348	529770.76	2230234.15	0.10
349	529829.10	2230230.15	0.10
350	529969.60	2230220.51	0.10
308	530012.36	2230217.58	0.10
351	529514.41	2230148.98	0.10
352	529497.81	2230170.34	0.10
353	529493.08	2230171.57	0.10
354	529492.93	2230171.49	0.10
355	529484.66	2230167.03	0.10
356	529469.47	2230158.84	0.10
357	529446.27	2230146.34	0.10
358	529444.69	2230145.49	0.10
359	529442.39	2230144.25	0.10
360	529434.11	2230139.79	0.10
361	529392.09	2230088.37	0.10
362	529185.63	2229970.66	0.10
363	529182.04	2229968.62	0.10
364	529178.93	2229966.84	0.10
365	529154.00	2229977.57	0.10
366	529148.34	2229980.00	0.10
367	529145.99	2229981.01	0.10
368	529102.18	2229999.87	0.10
369	528995.25	2230045.87	0.10
370	528985.97	2230049.87	0.10
371	528936.60	2230071.11	0.10
372	528856.36	2230032.30	0.10
373	528848.51	2230028.50	0.10
374	528829.90	2230019.50	0.10
375	528828.59	2230018.86	0.10
376	528811.53	2229973.75	0.10
377	528806.03	2229959.23	0.10
378	528799.53	2229942.04	0.10
379	528793.64	2229926.47	0.10
380	528780.56	2229891.89	0.10
381	528774.27	2229875.26	0.10
382	528772.45	2229870.44	0.10
383	528754.26	2229822.34	0.10
384	528746.77	2229802.56	0.10
385	528740.18	2229785.12	0.10
386	528739.45	2229783.19	0.10
387	528738.75	2229772.11	0.10
388	528738.23	2229764.00	0.10
389	528737.58	2229753.64	0.10
390	528719.69	2229470.89	0.10
391	528709.21	2229279.49	0.10

392	528707.51	2229248.51	0.10
393	528707.35	2229245.61	0.10
394	528706.96	2229238.44	0.10
395	528726.81	2229151.75	0.10
396	528774.05	2229142.16	0.10
397	528777.53	2229141.46	0.10
398	528787.88	2229139.35	0.10
399	528927.08	2229124.95	0.10
400	529067.77	2229110.43	0.10
401	529104.33	2229116.03	0.10
402	529133.00	2229156.36	0.10
403	529135.35	2229159.66	0.10
404	529137.20	2229162.27	0.10
405	529133.35	2229172.18	0.10
406	529139.55	2229183.37	0.10
407	529156.09	2229189.74	0.10
408	529137.55	2229195.83	0.10
409	529126.77	2229199.38	0.10
410	529093.85	2229153.06	0.10
411	529090.60	2229148.49	0.10
412	529087.23	2229143.76	0.10
413	529067.03	2229140.66	0.10
414	528930.16	2229154.79	0.10
415	528912.31	2229156.64	0.10
416	528869.94	2229161.02	0.10
417	528792.42	2229169.04	0.10
418	528751.73	2229177.30	0.10
419	528737.15	2229241.01	0.10
420	528749.63	2229469.12	0.10
421	528768.69	2229770.18	0.10
422	528769.10	2229776.79	0.10
423	528774.88	2229792.05	0.10
424	528807.22	2229877.56	0.10
425	528839.16	2229962.01	0.10
426	528847.38	2229983.76	0.10
427	528852.42	2229997.06	0.10
428	528864.35	2230002.84	0.10
429	528937.33	2230038.14	0.10
430	528952.12	2230031.77	0.10
431	528969.37	2230024.35	0.10
432	529137.26	2229952.11	0.10
433	529139.15	2229951.30	0.10
434	529180.80	2229933.38	0.10
435	529219.18	2229955.26	0.10
436	529222.51	2229957.16	0.10
437	529411.79	2230065.07	0.10

438	529417.42	2230071.97	0.10
439	529420.11	2230075.25	0.10
440	529453.58	2230116.20	0.10
441	529486.13	2230133.75	0.10
442	529490.56	2230136.13	0.10
351	529514.41	2230148.98	0.10

Схема расположения границ публичного сервитута

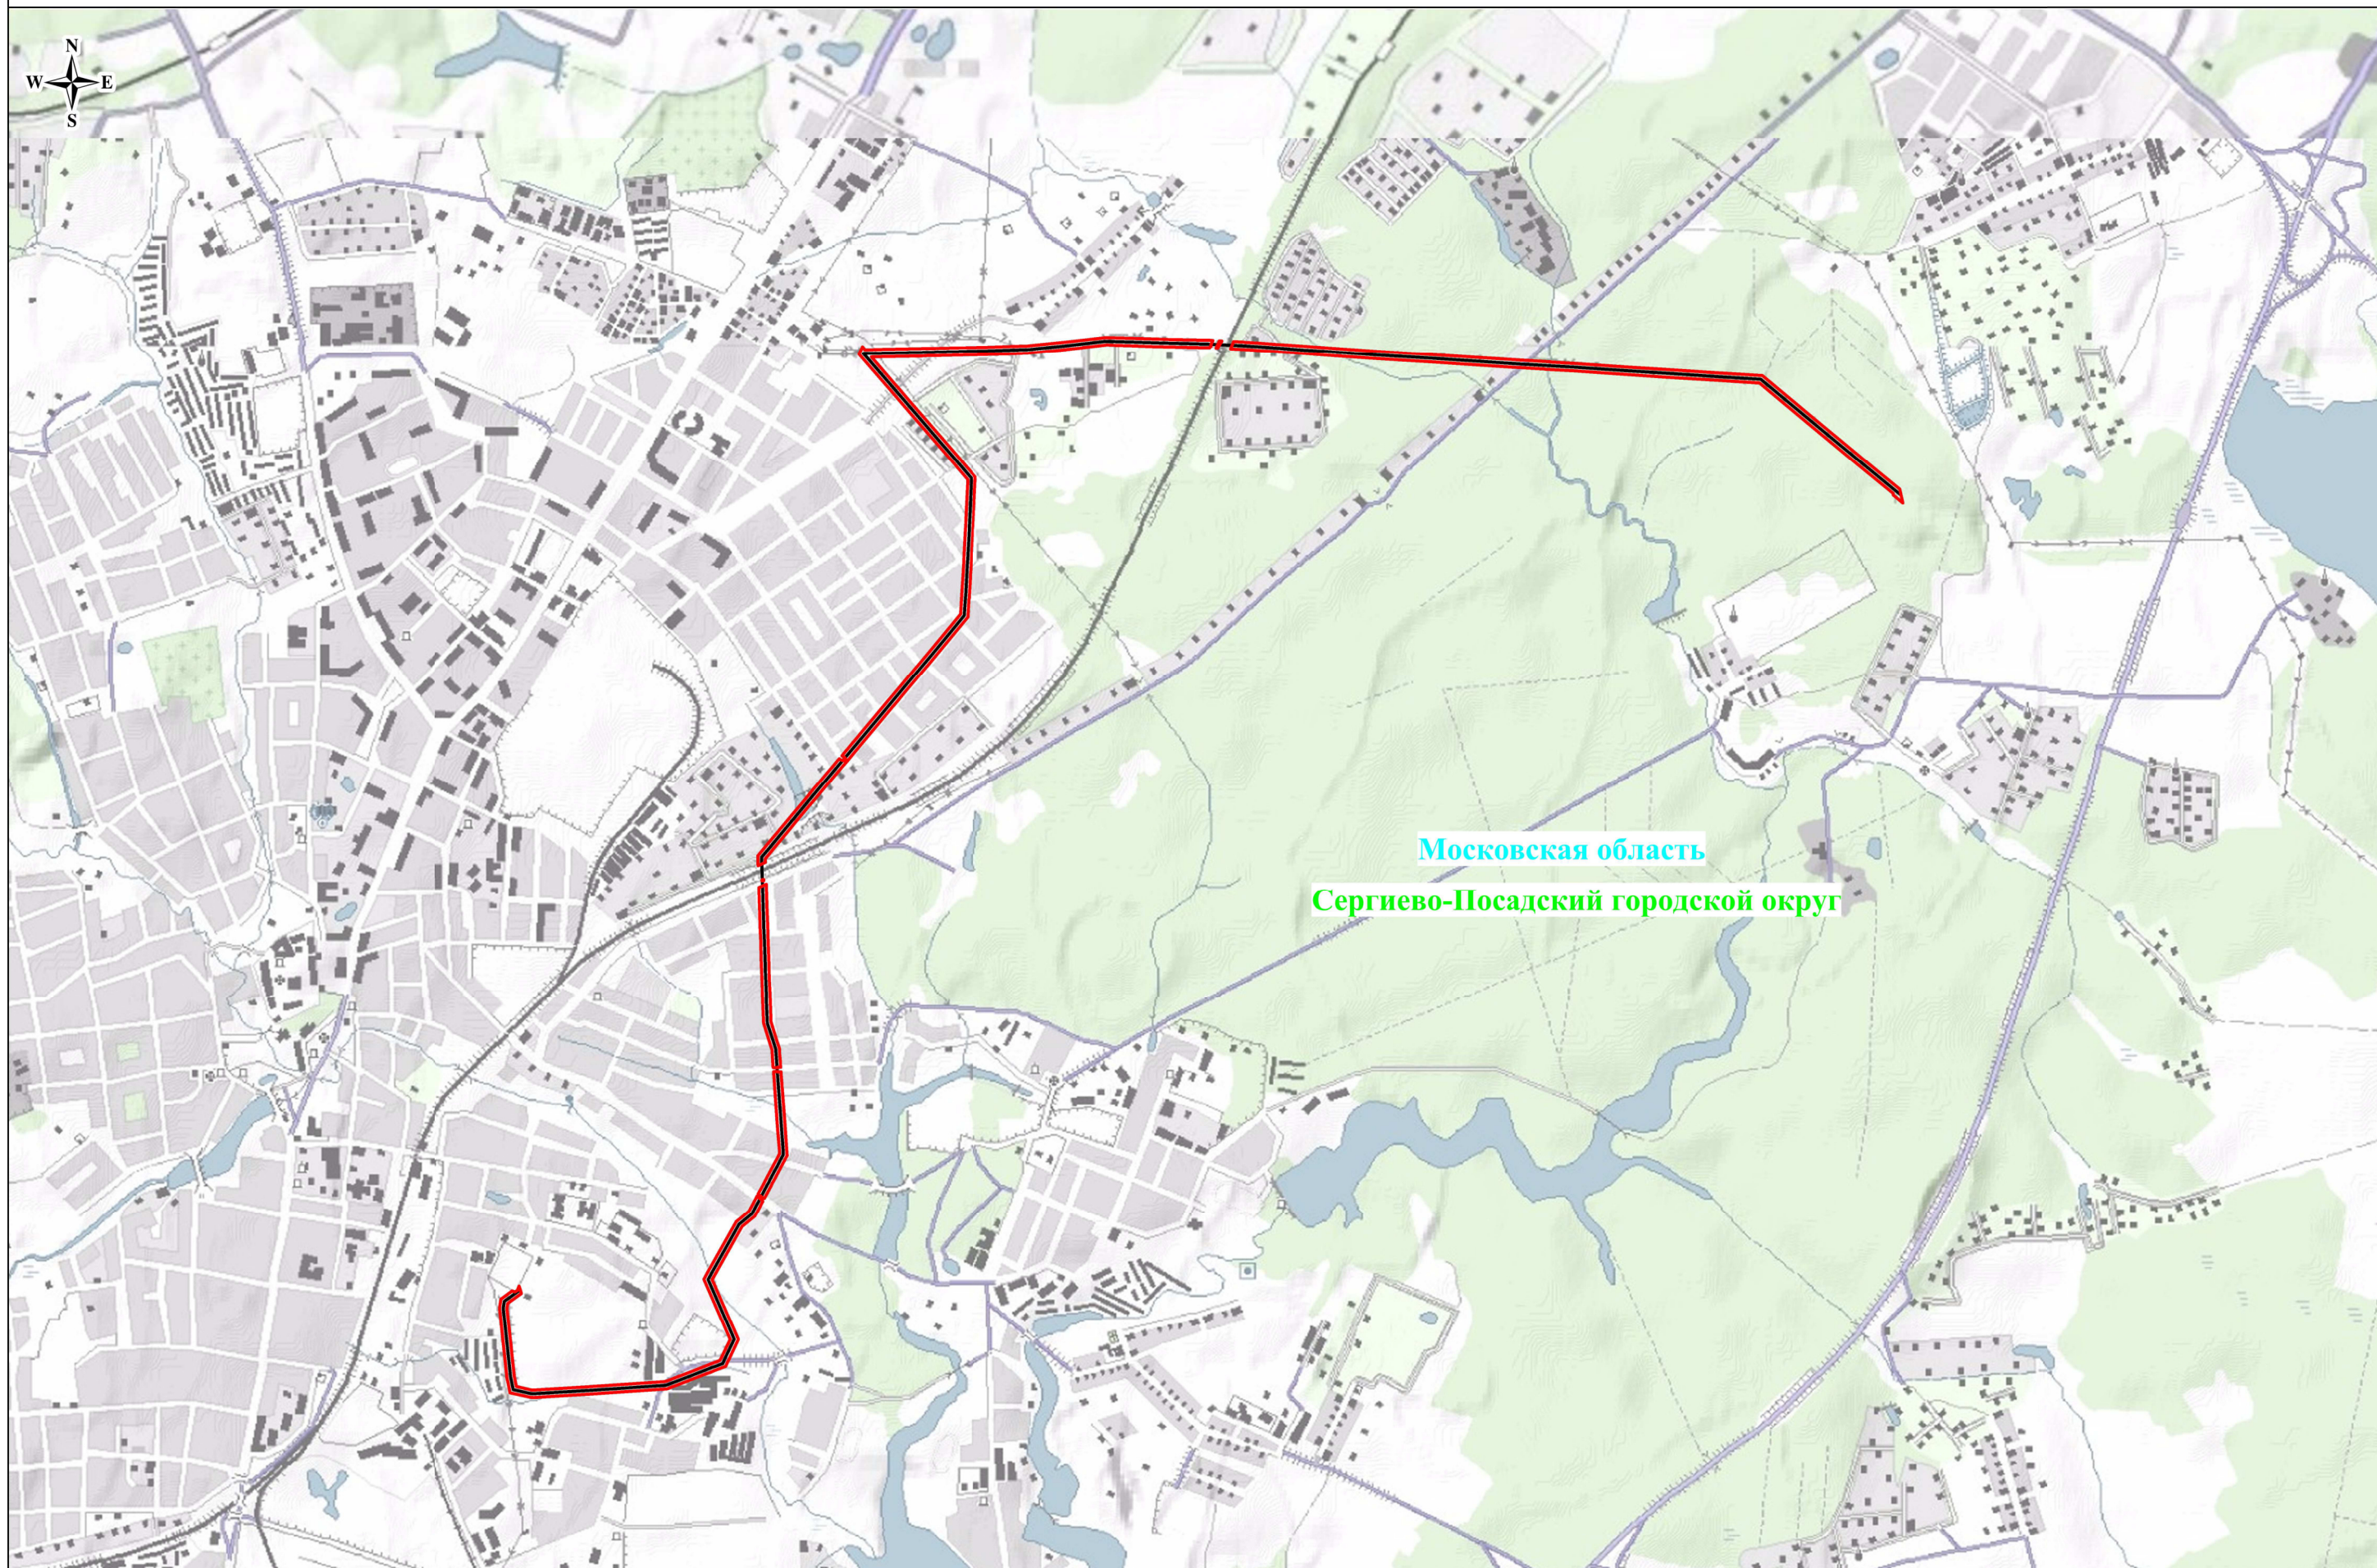

Используемые условные знаки и обозначения:




- обозначение границы публичного сервитута
- обозначение линии электропередачи

Сергиево-Посадский городской округ
Московская область

- обозначение муниципального района
- обозначение субъекта

Масштаб: 1:25000

Схема расположения границ публичного сервитута

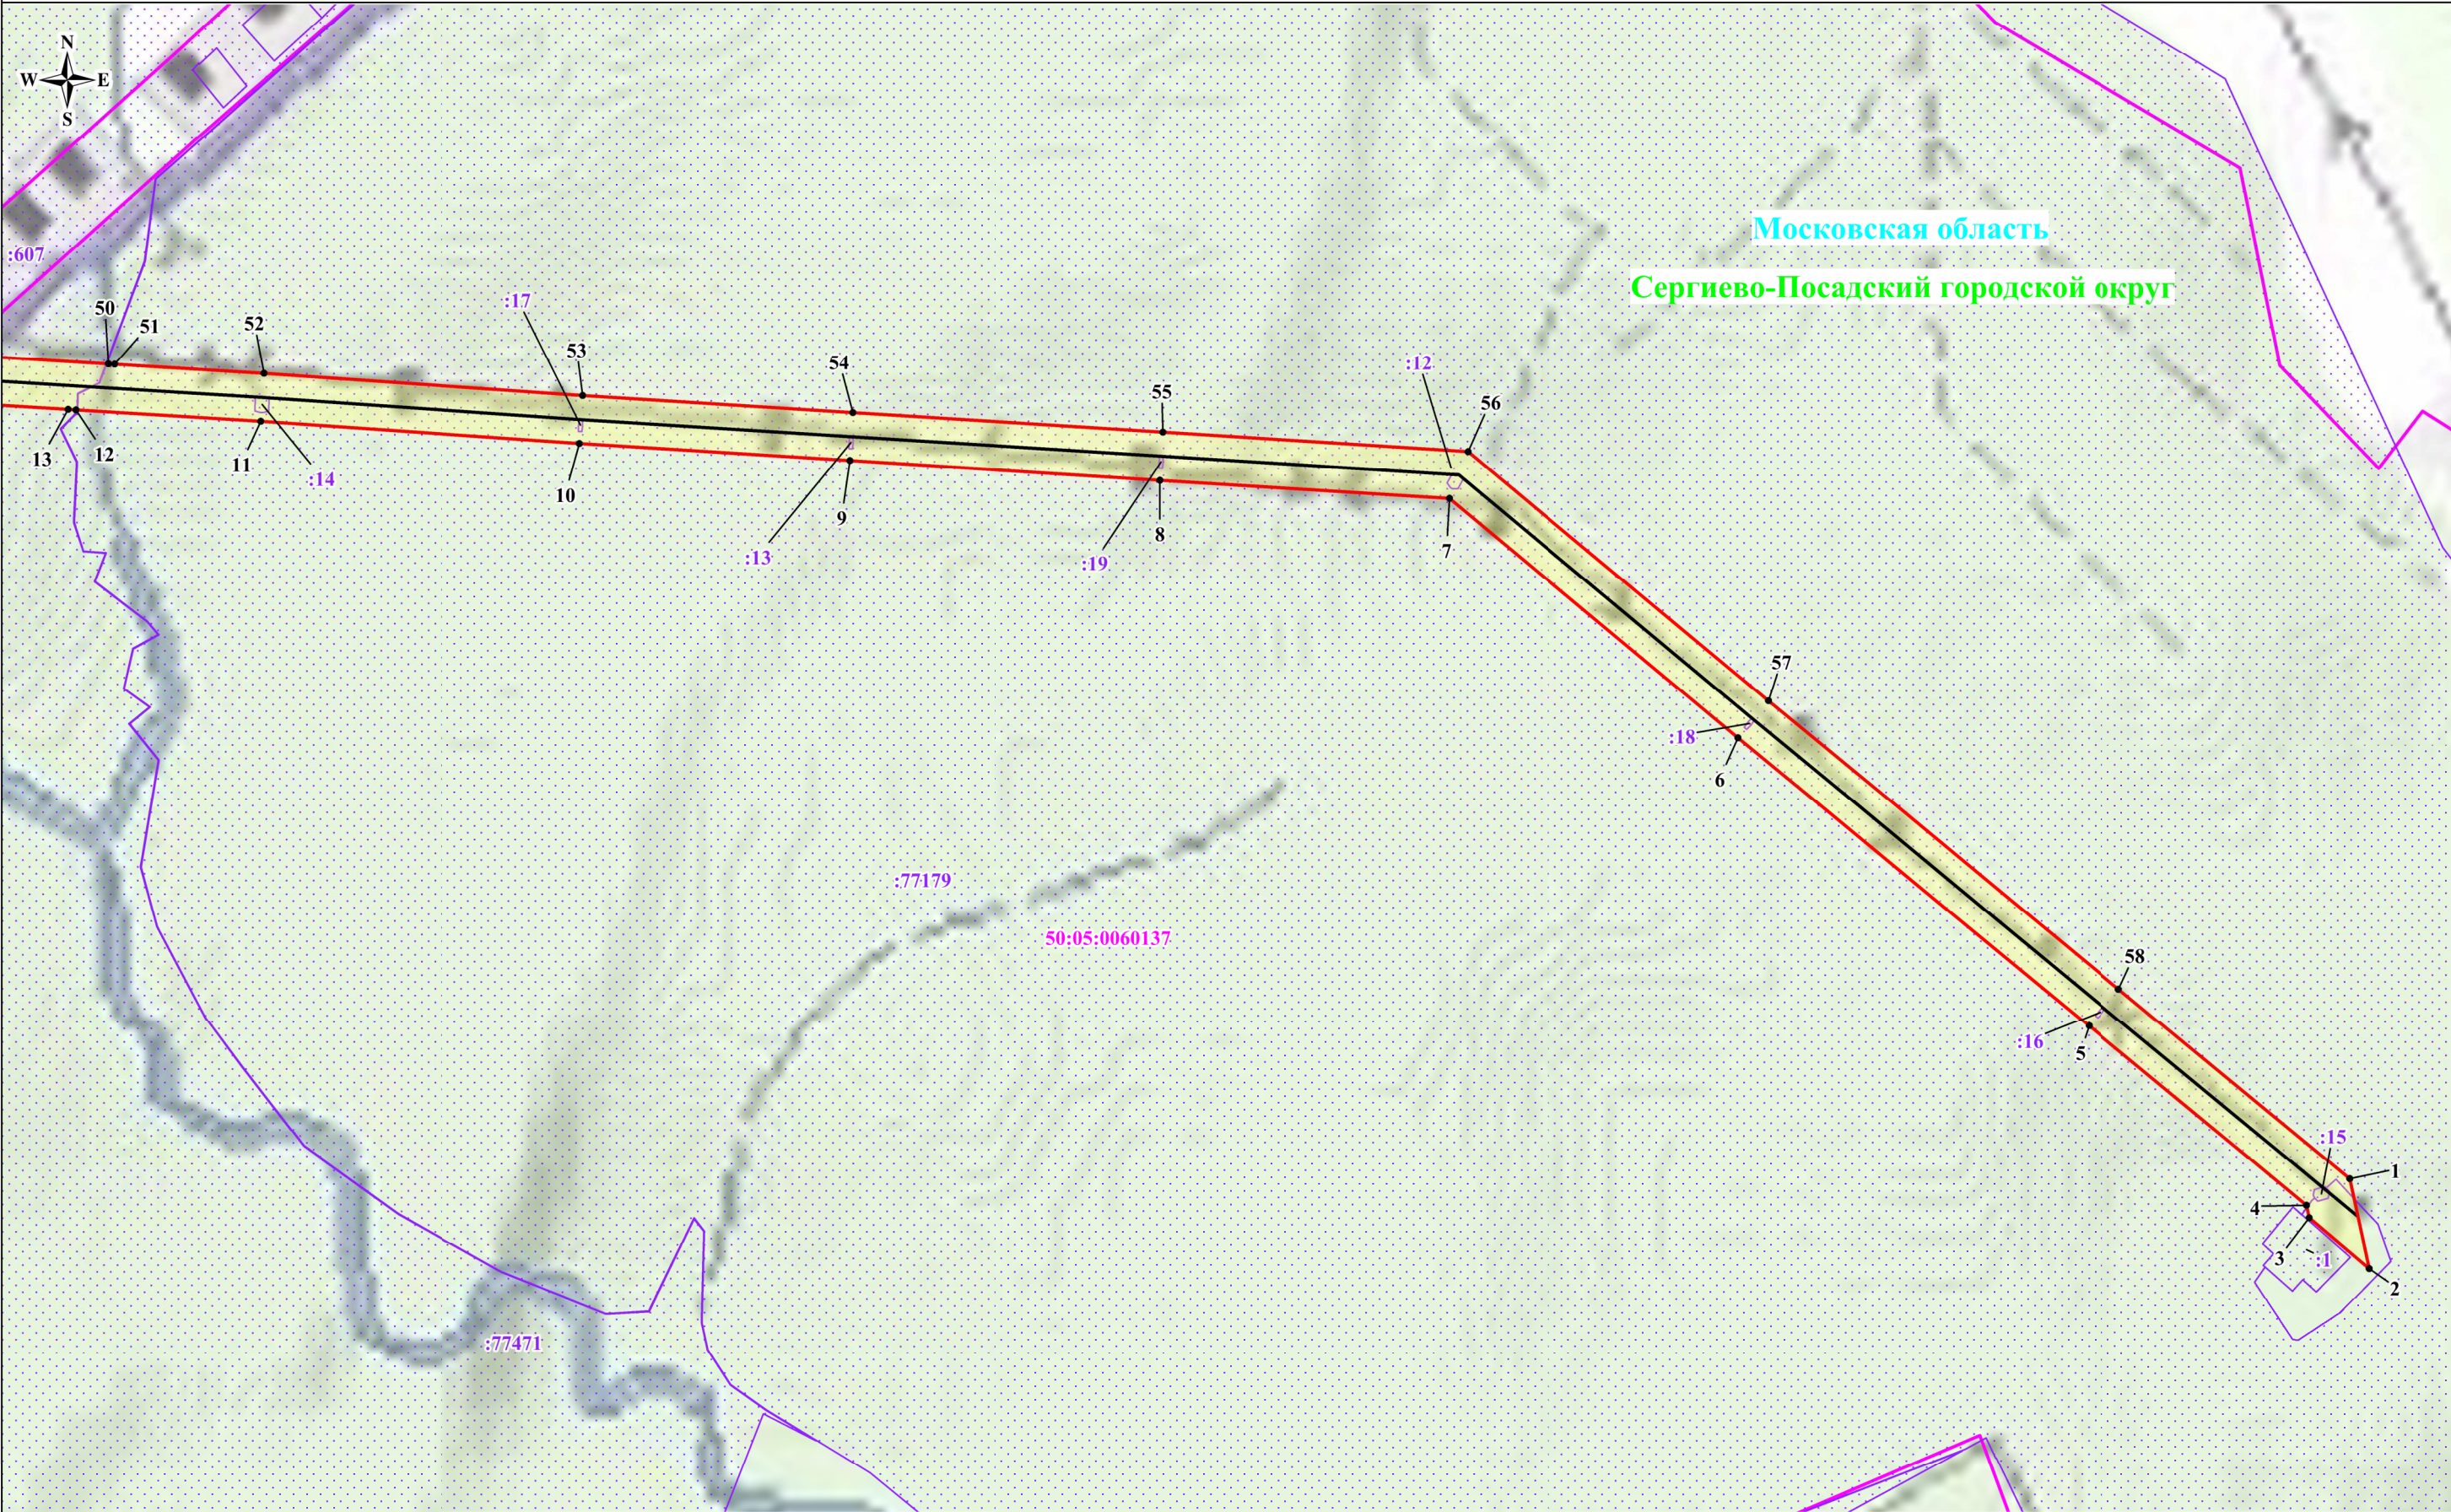

Масштаб: 1:4000


Используемые условные знаки и обозначения:

- обозначение границы публичного сервитута
- обозначение границы земельного участка
- обозначение границы кадастрового квартала
- обозначение линии электропередачи

- обозначение границы охранной зоны линии электропередачи
- обозначение характерной точки границы публичного сервитута
- обозначение номера кадастрового квартала
- обозначение кадастрового номера земельного участка
- обозначение муниципального района
- обозначение субъекта

Сергиево-Посадский городской округ
Московская область

Схема расположения границ публичного сервитута

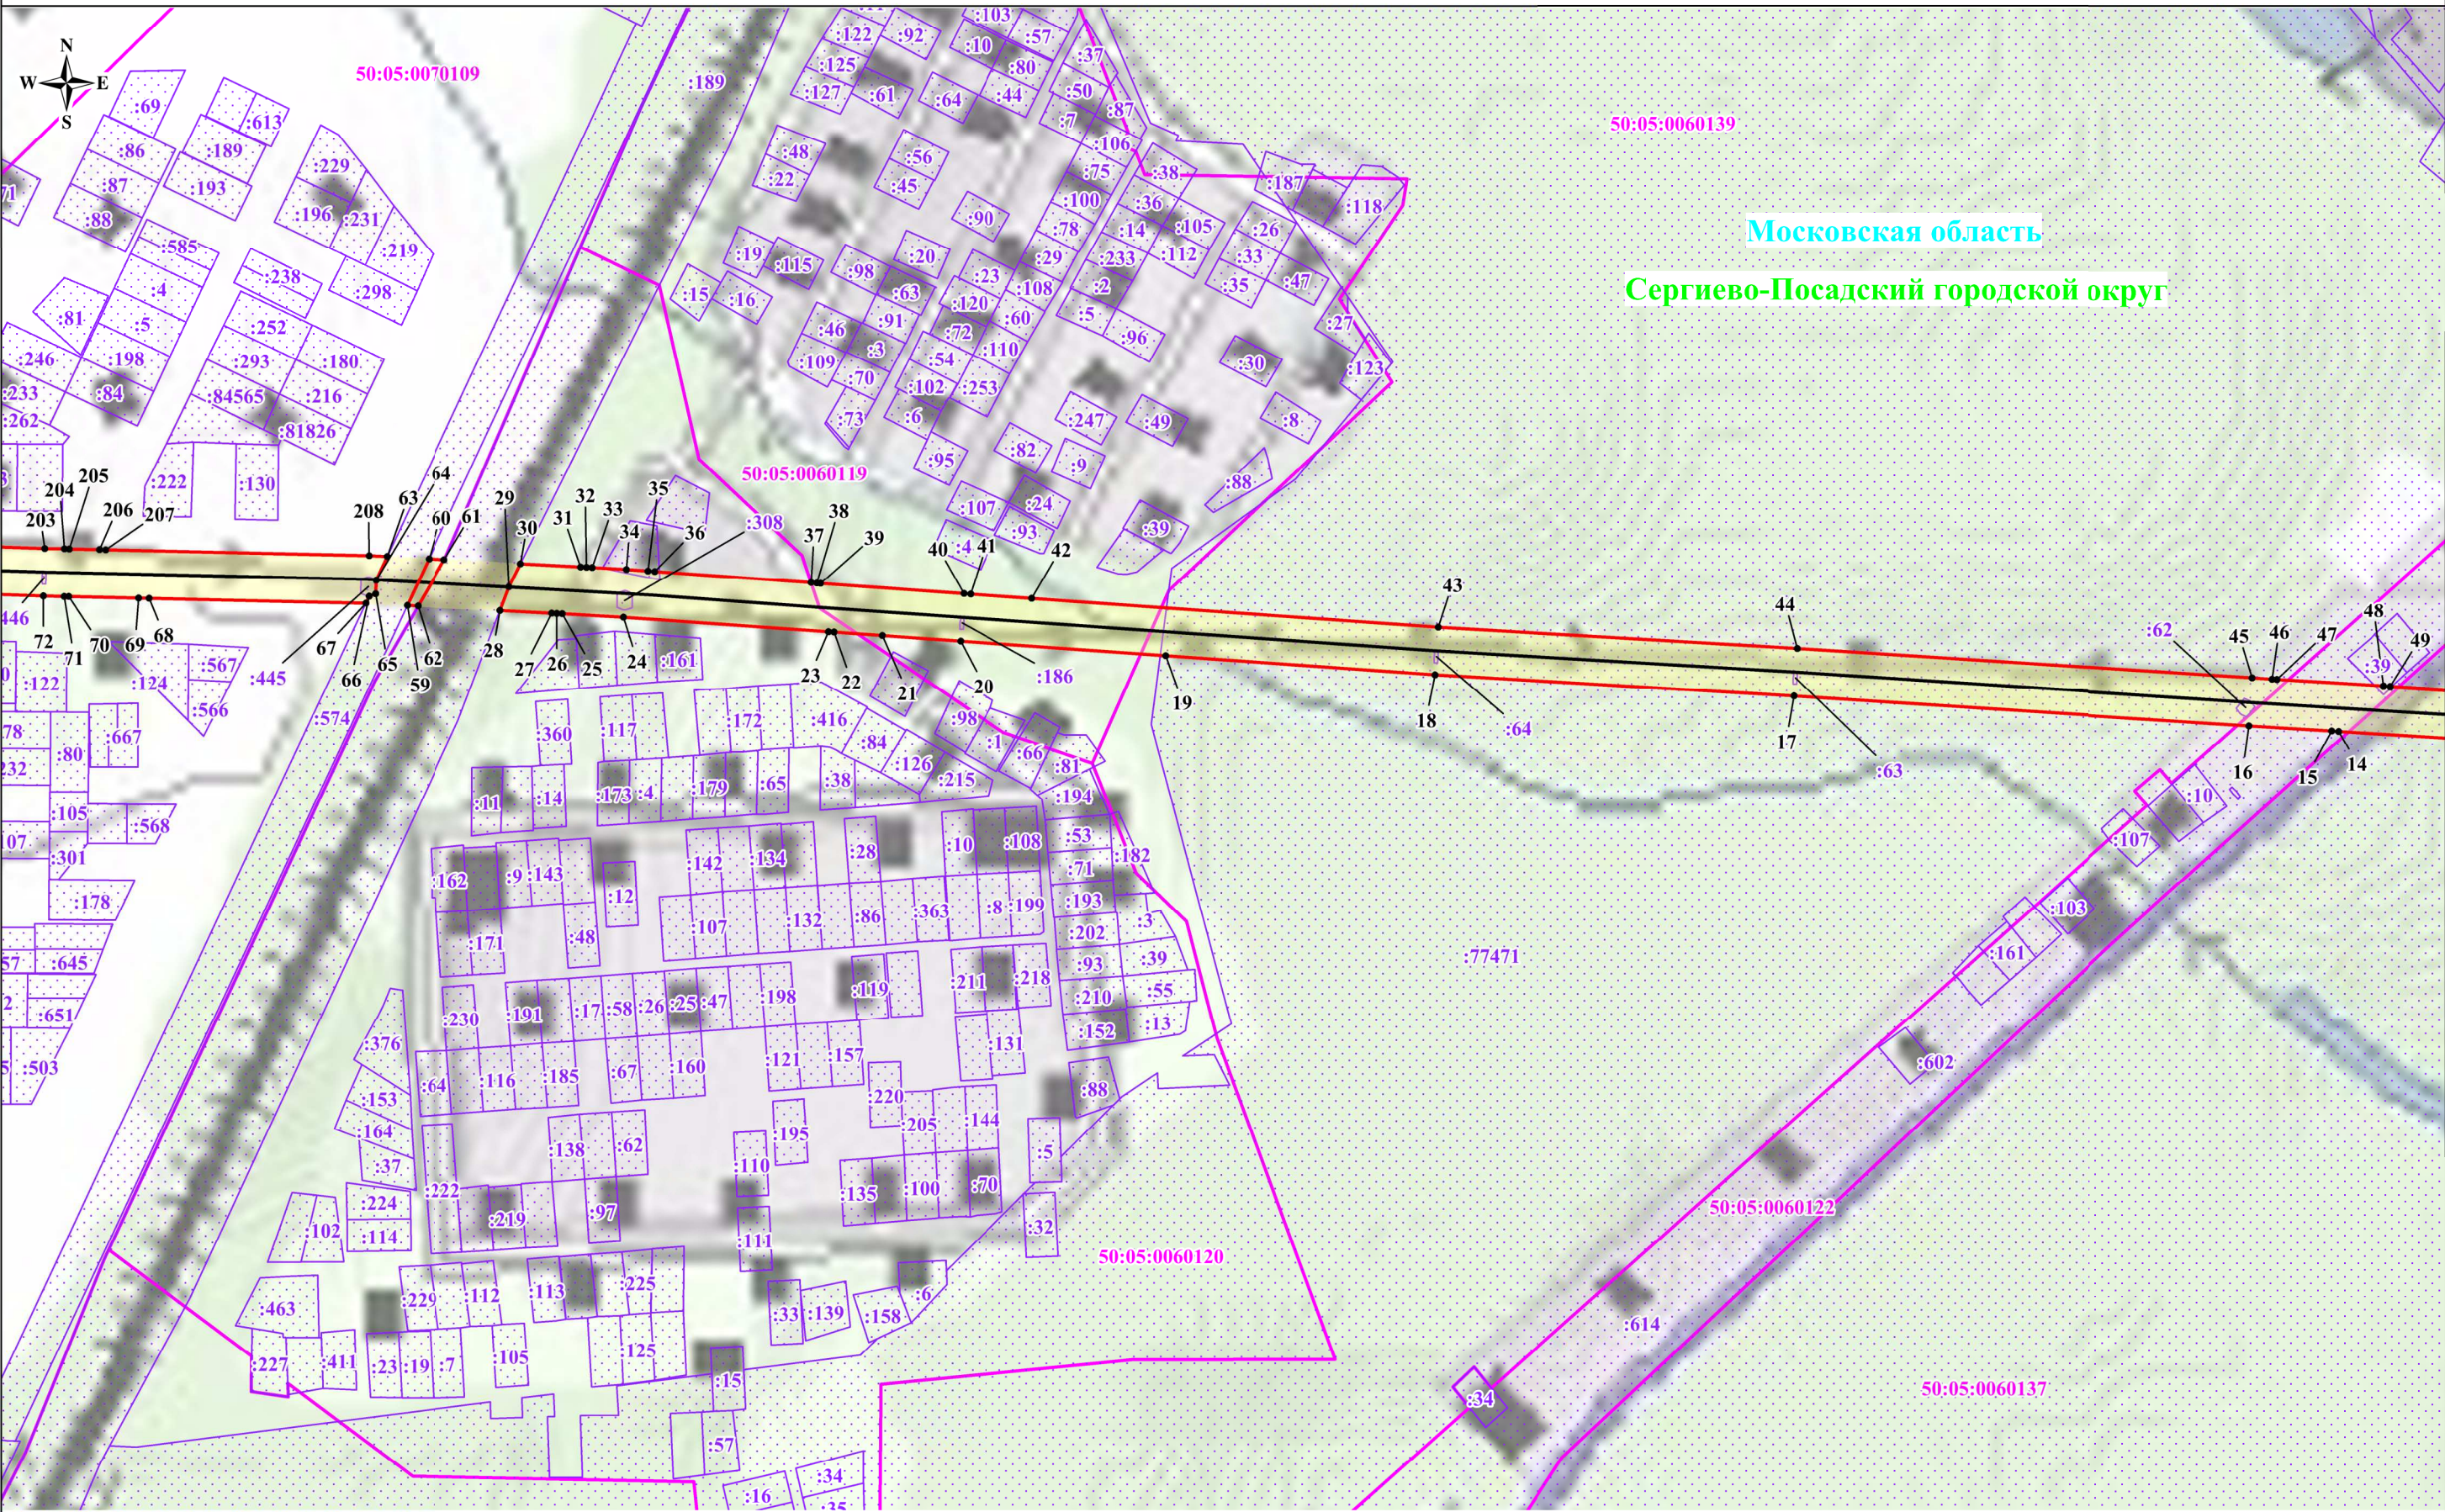


Масштаб: 1:4000

Используемые условные знаки и обозначения:

- обозначение границы публичного сервитута
- обозначение границы земельного участка
- обозначение границы кадастрового квартала
- обозначение линии электропередачи

- обозначение границы охранной зоны линии электропередачи
- 1 - обозначение характерной точки границы публичного сервитута
- 50:05:0060137 - обозначение номера кадастрового квартала
- :19 - обозначение кадастрового номера земельного участка
- Сергиево-Посадский городской округ - обозначение муниципального района
- Московская область - обозначение субъекта

Схема расположения границ публичного сервитута

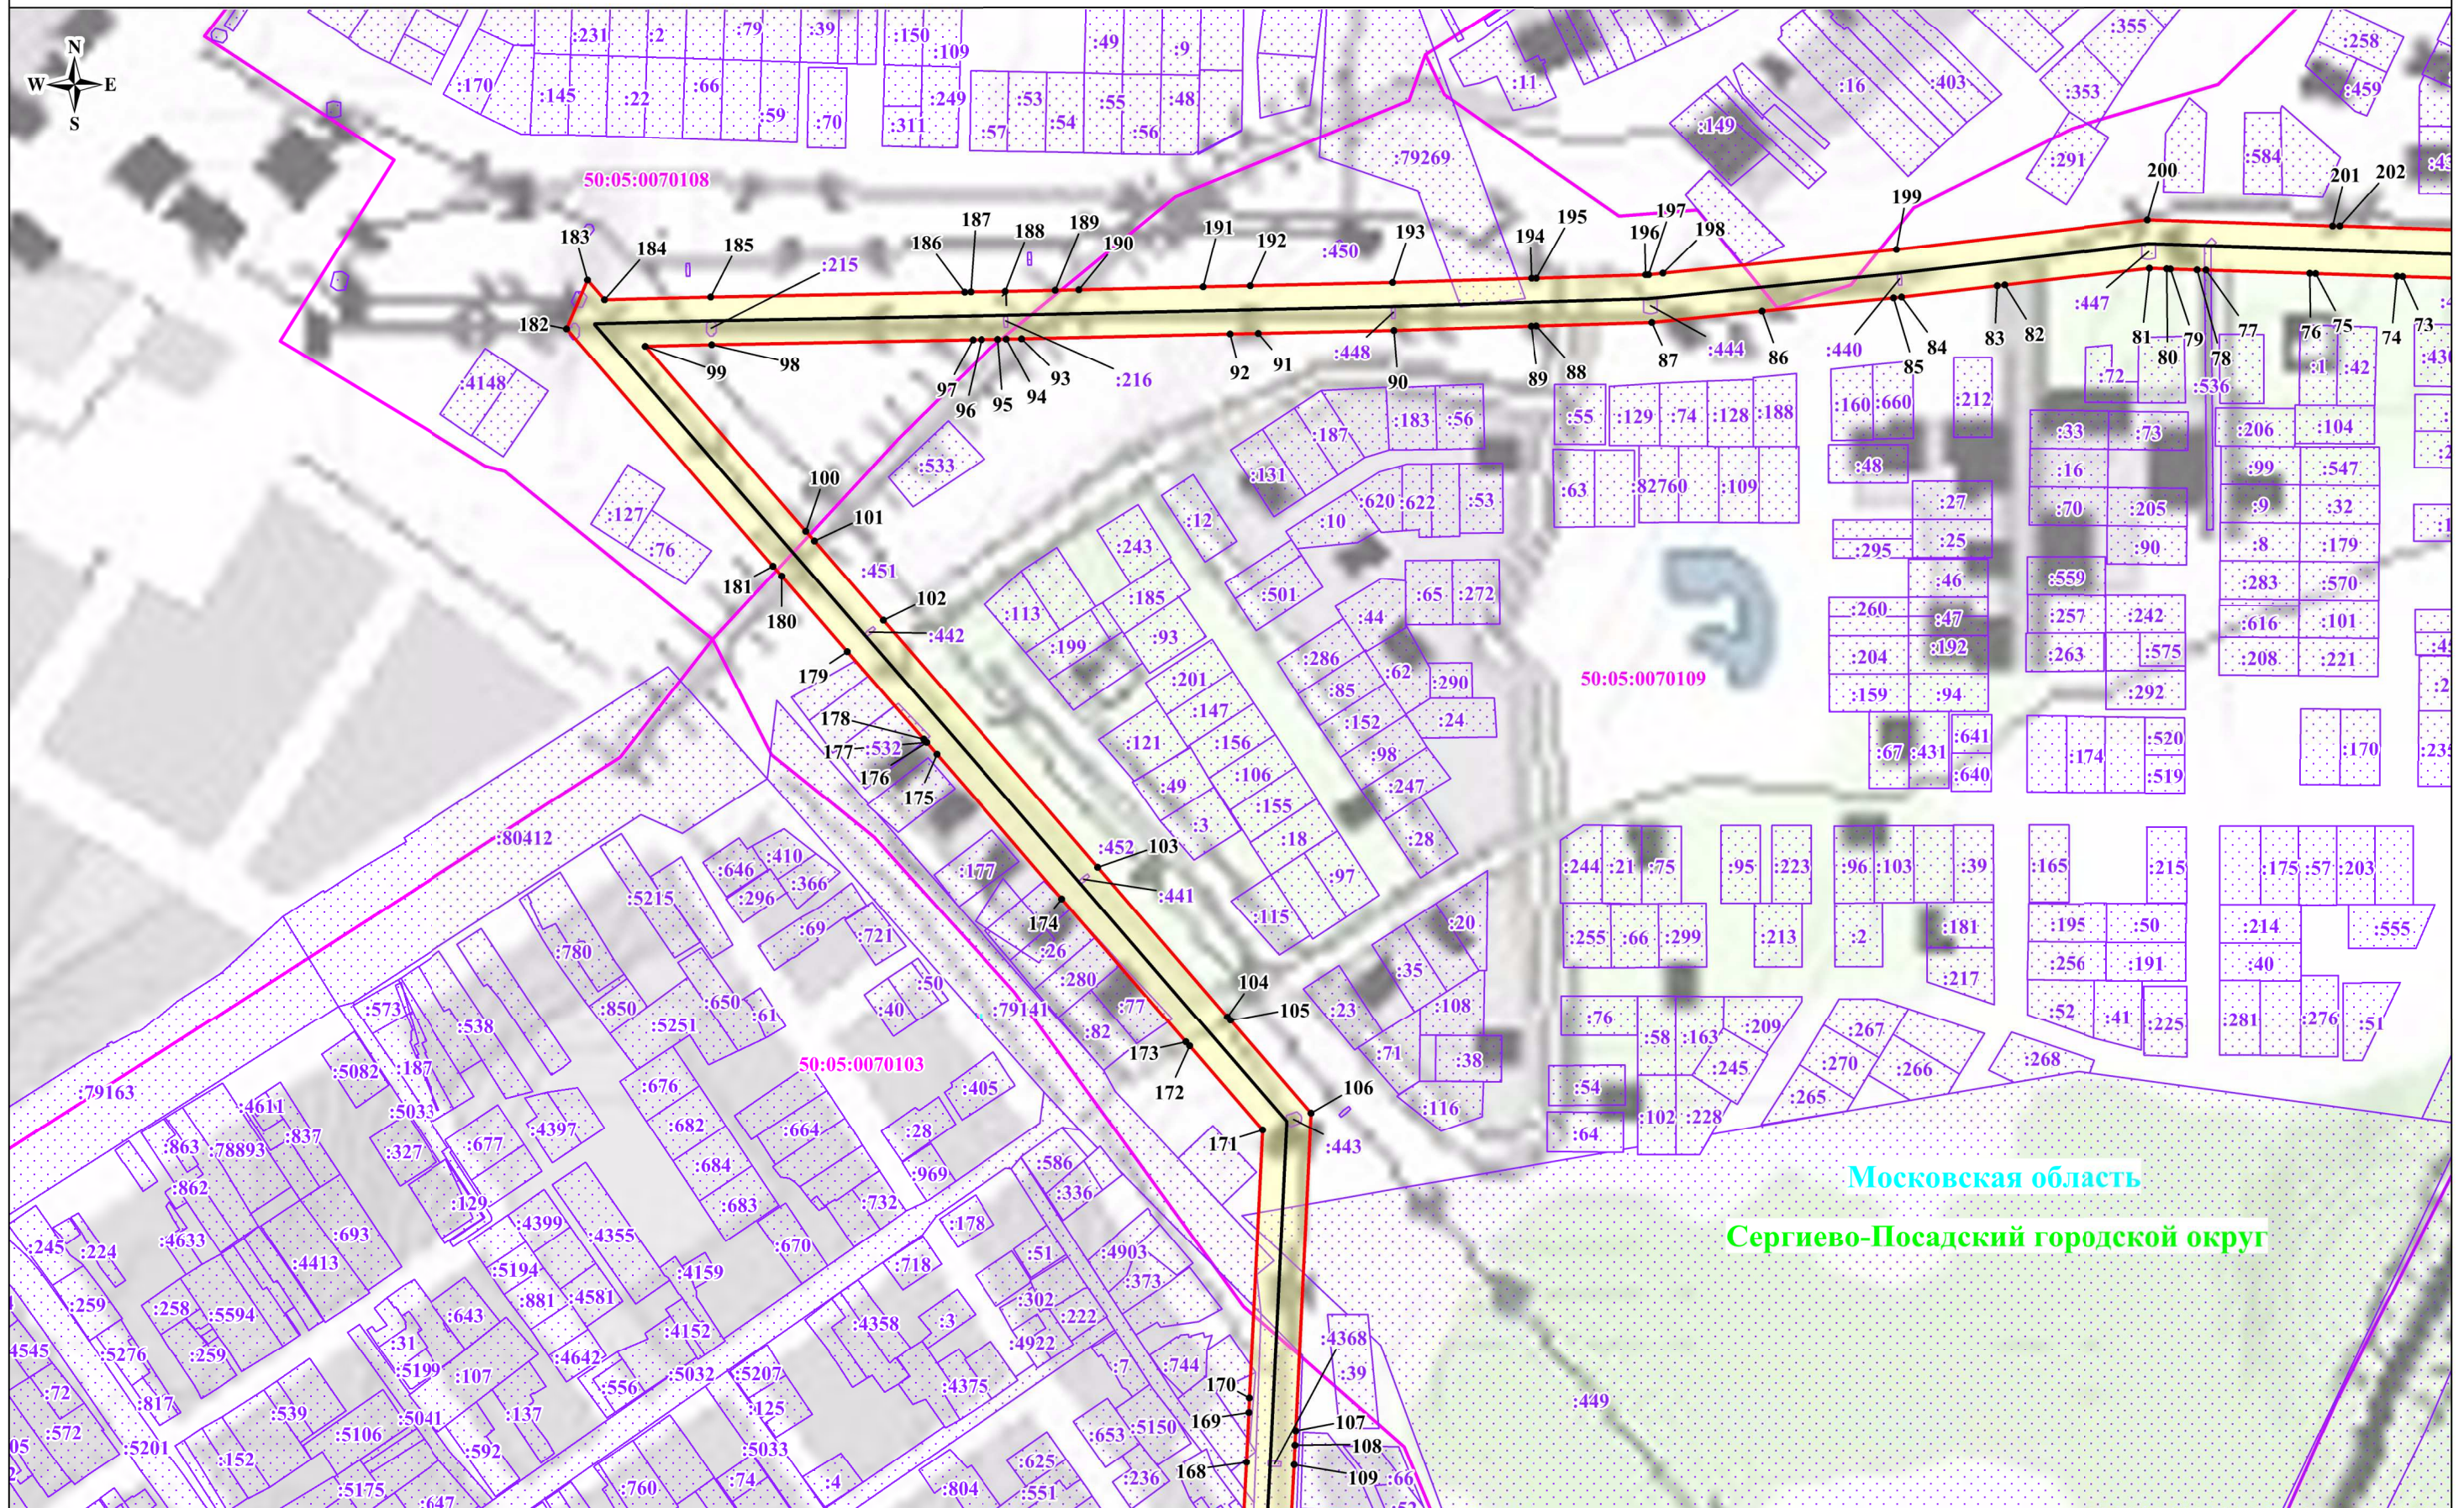

Масштаб: 1:4000

Используемые условные знаки и обозначения:

- обозначение границы публичного сервитута
- обозначение границы земельного участка
- обозначение границы кадастрового квартала
- обозначение линии электропередачи

- обозначение границы охранной зоны линии электропередачи
- 1 - обозначение характерной точки границы публичного сервитута
- 50:05:0060137 - обозначение номера кадастрового квартала
- :19 - обозначение кадастрового номера земельного участка
- Сергиево-Посадский городской округ - обозначение муниципального района
- Московская область - обозначение субъекта

Сергиево-Посадский городской округ
Московская область


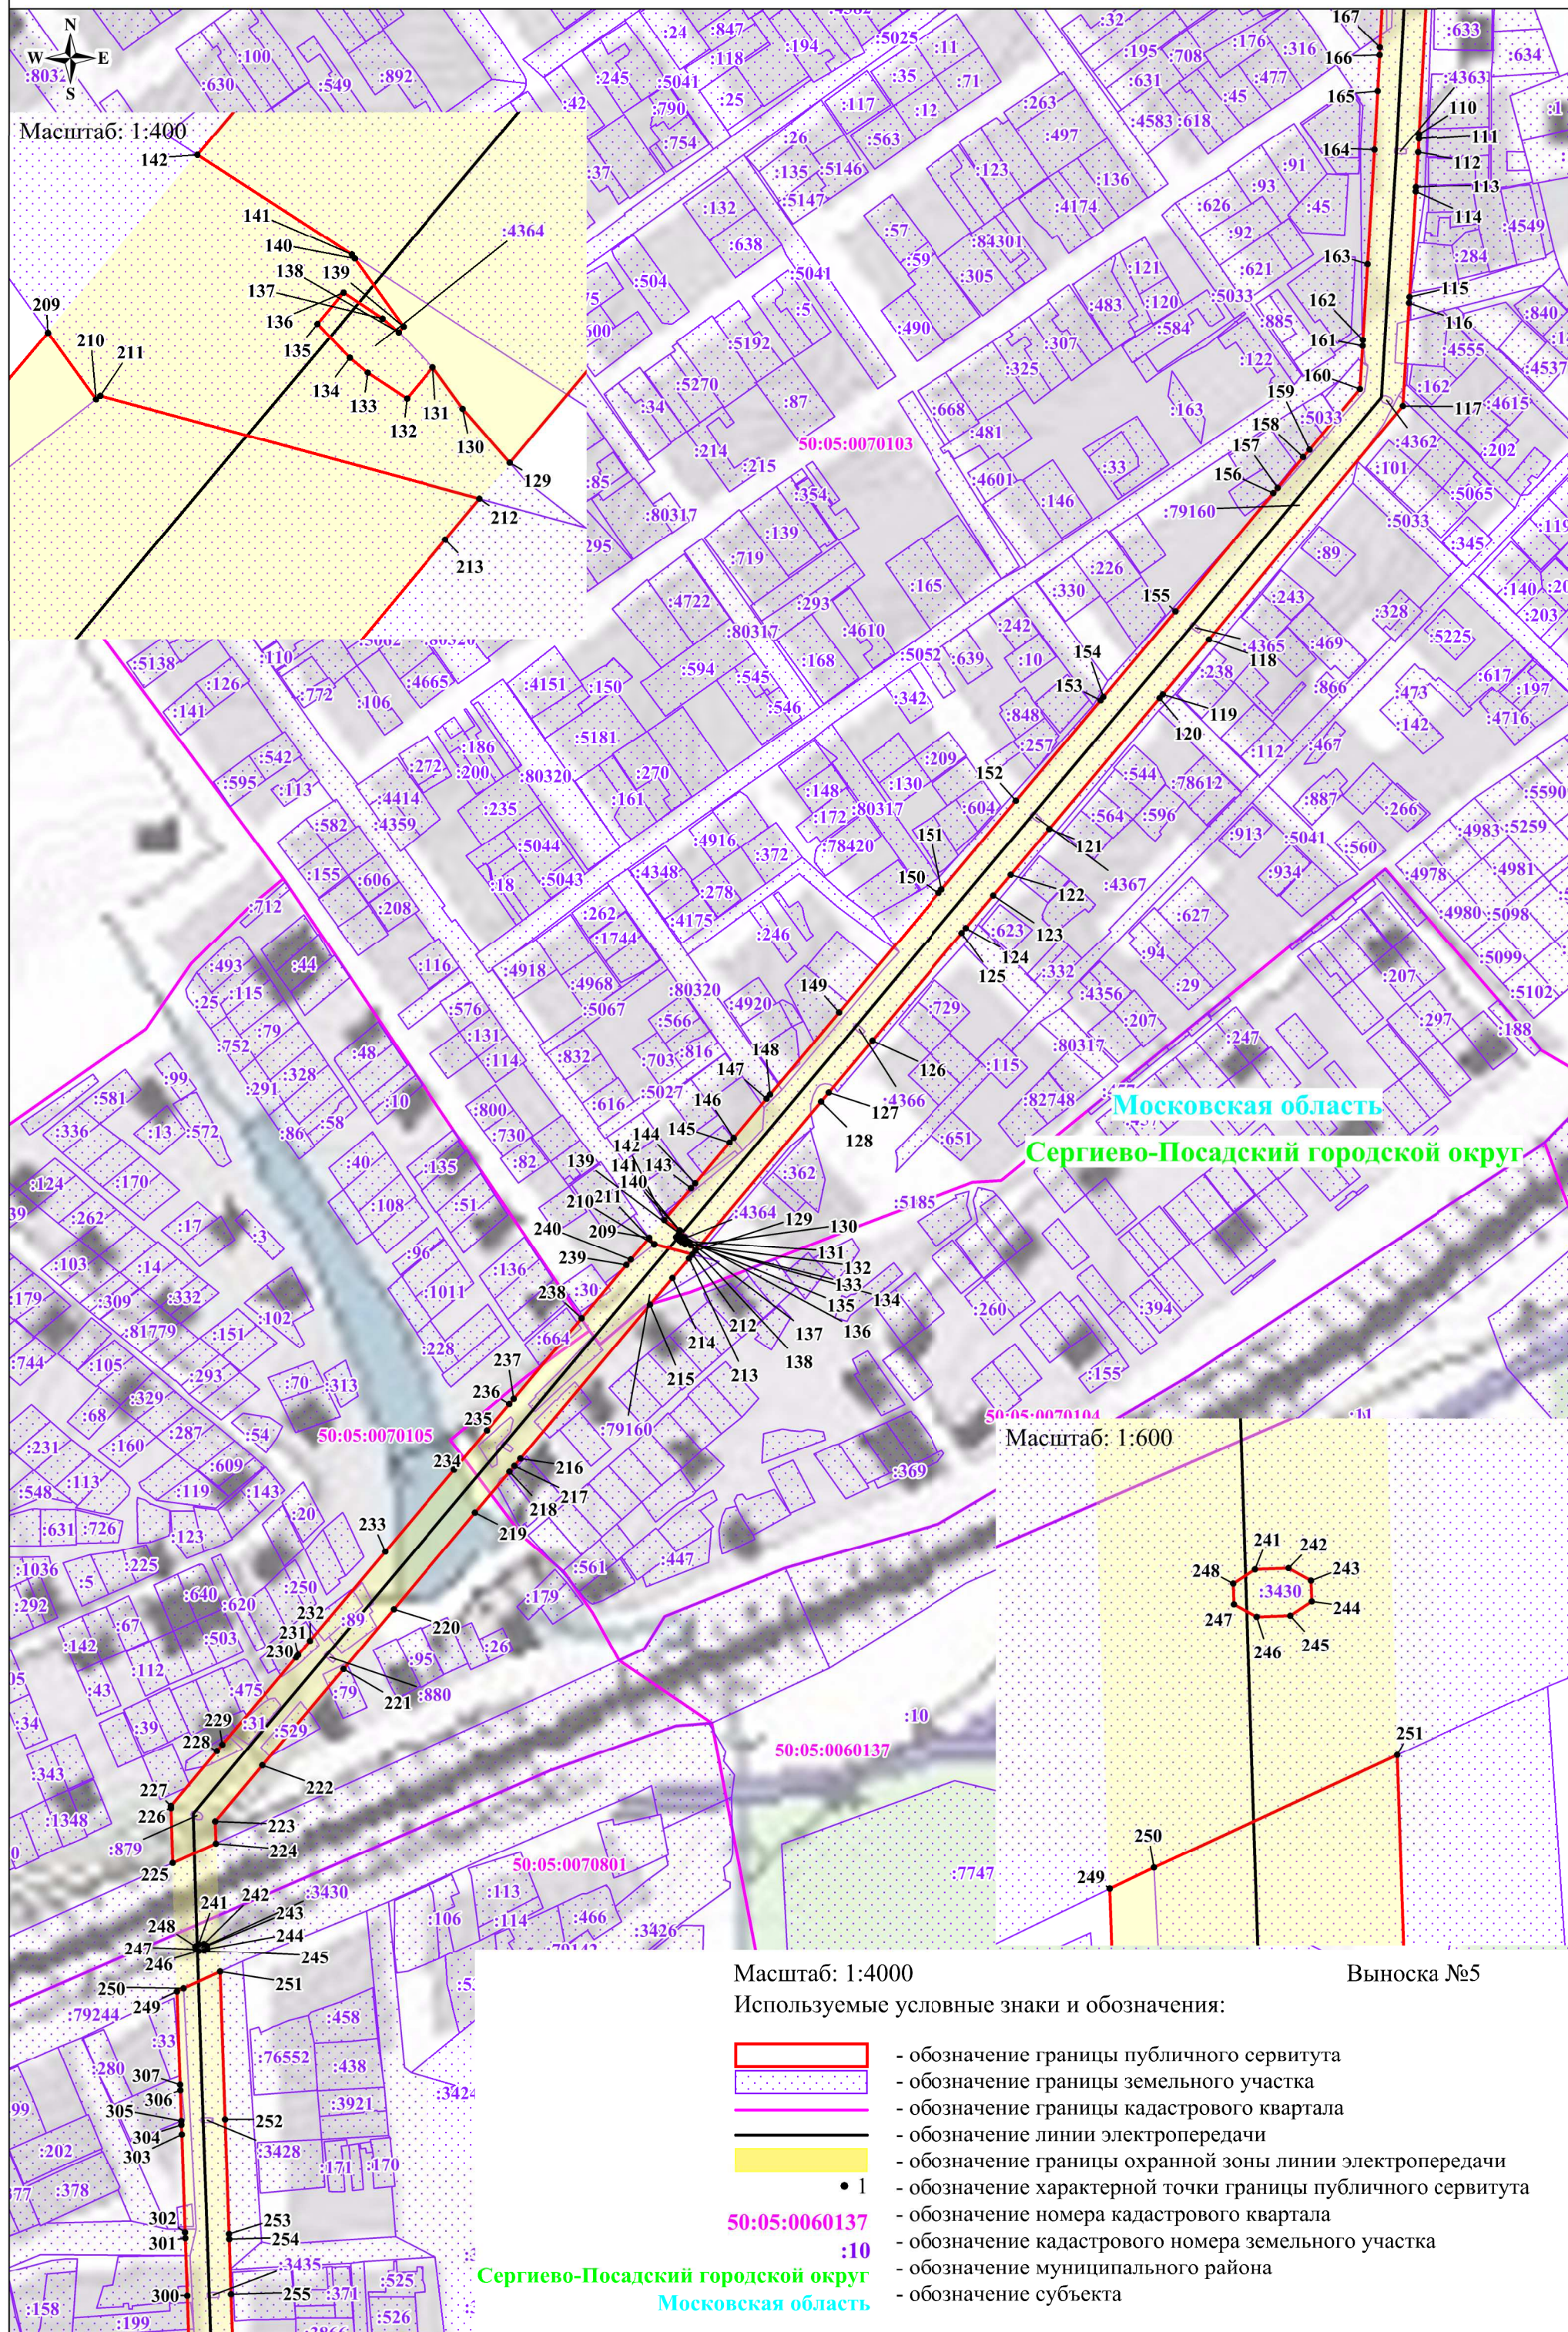


Схема расположения границ публичного сервитута

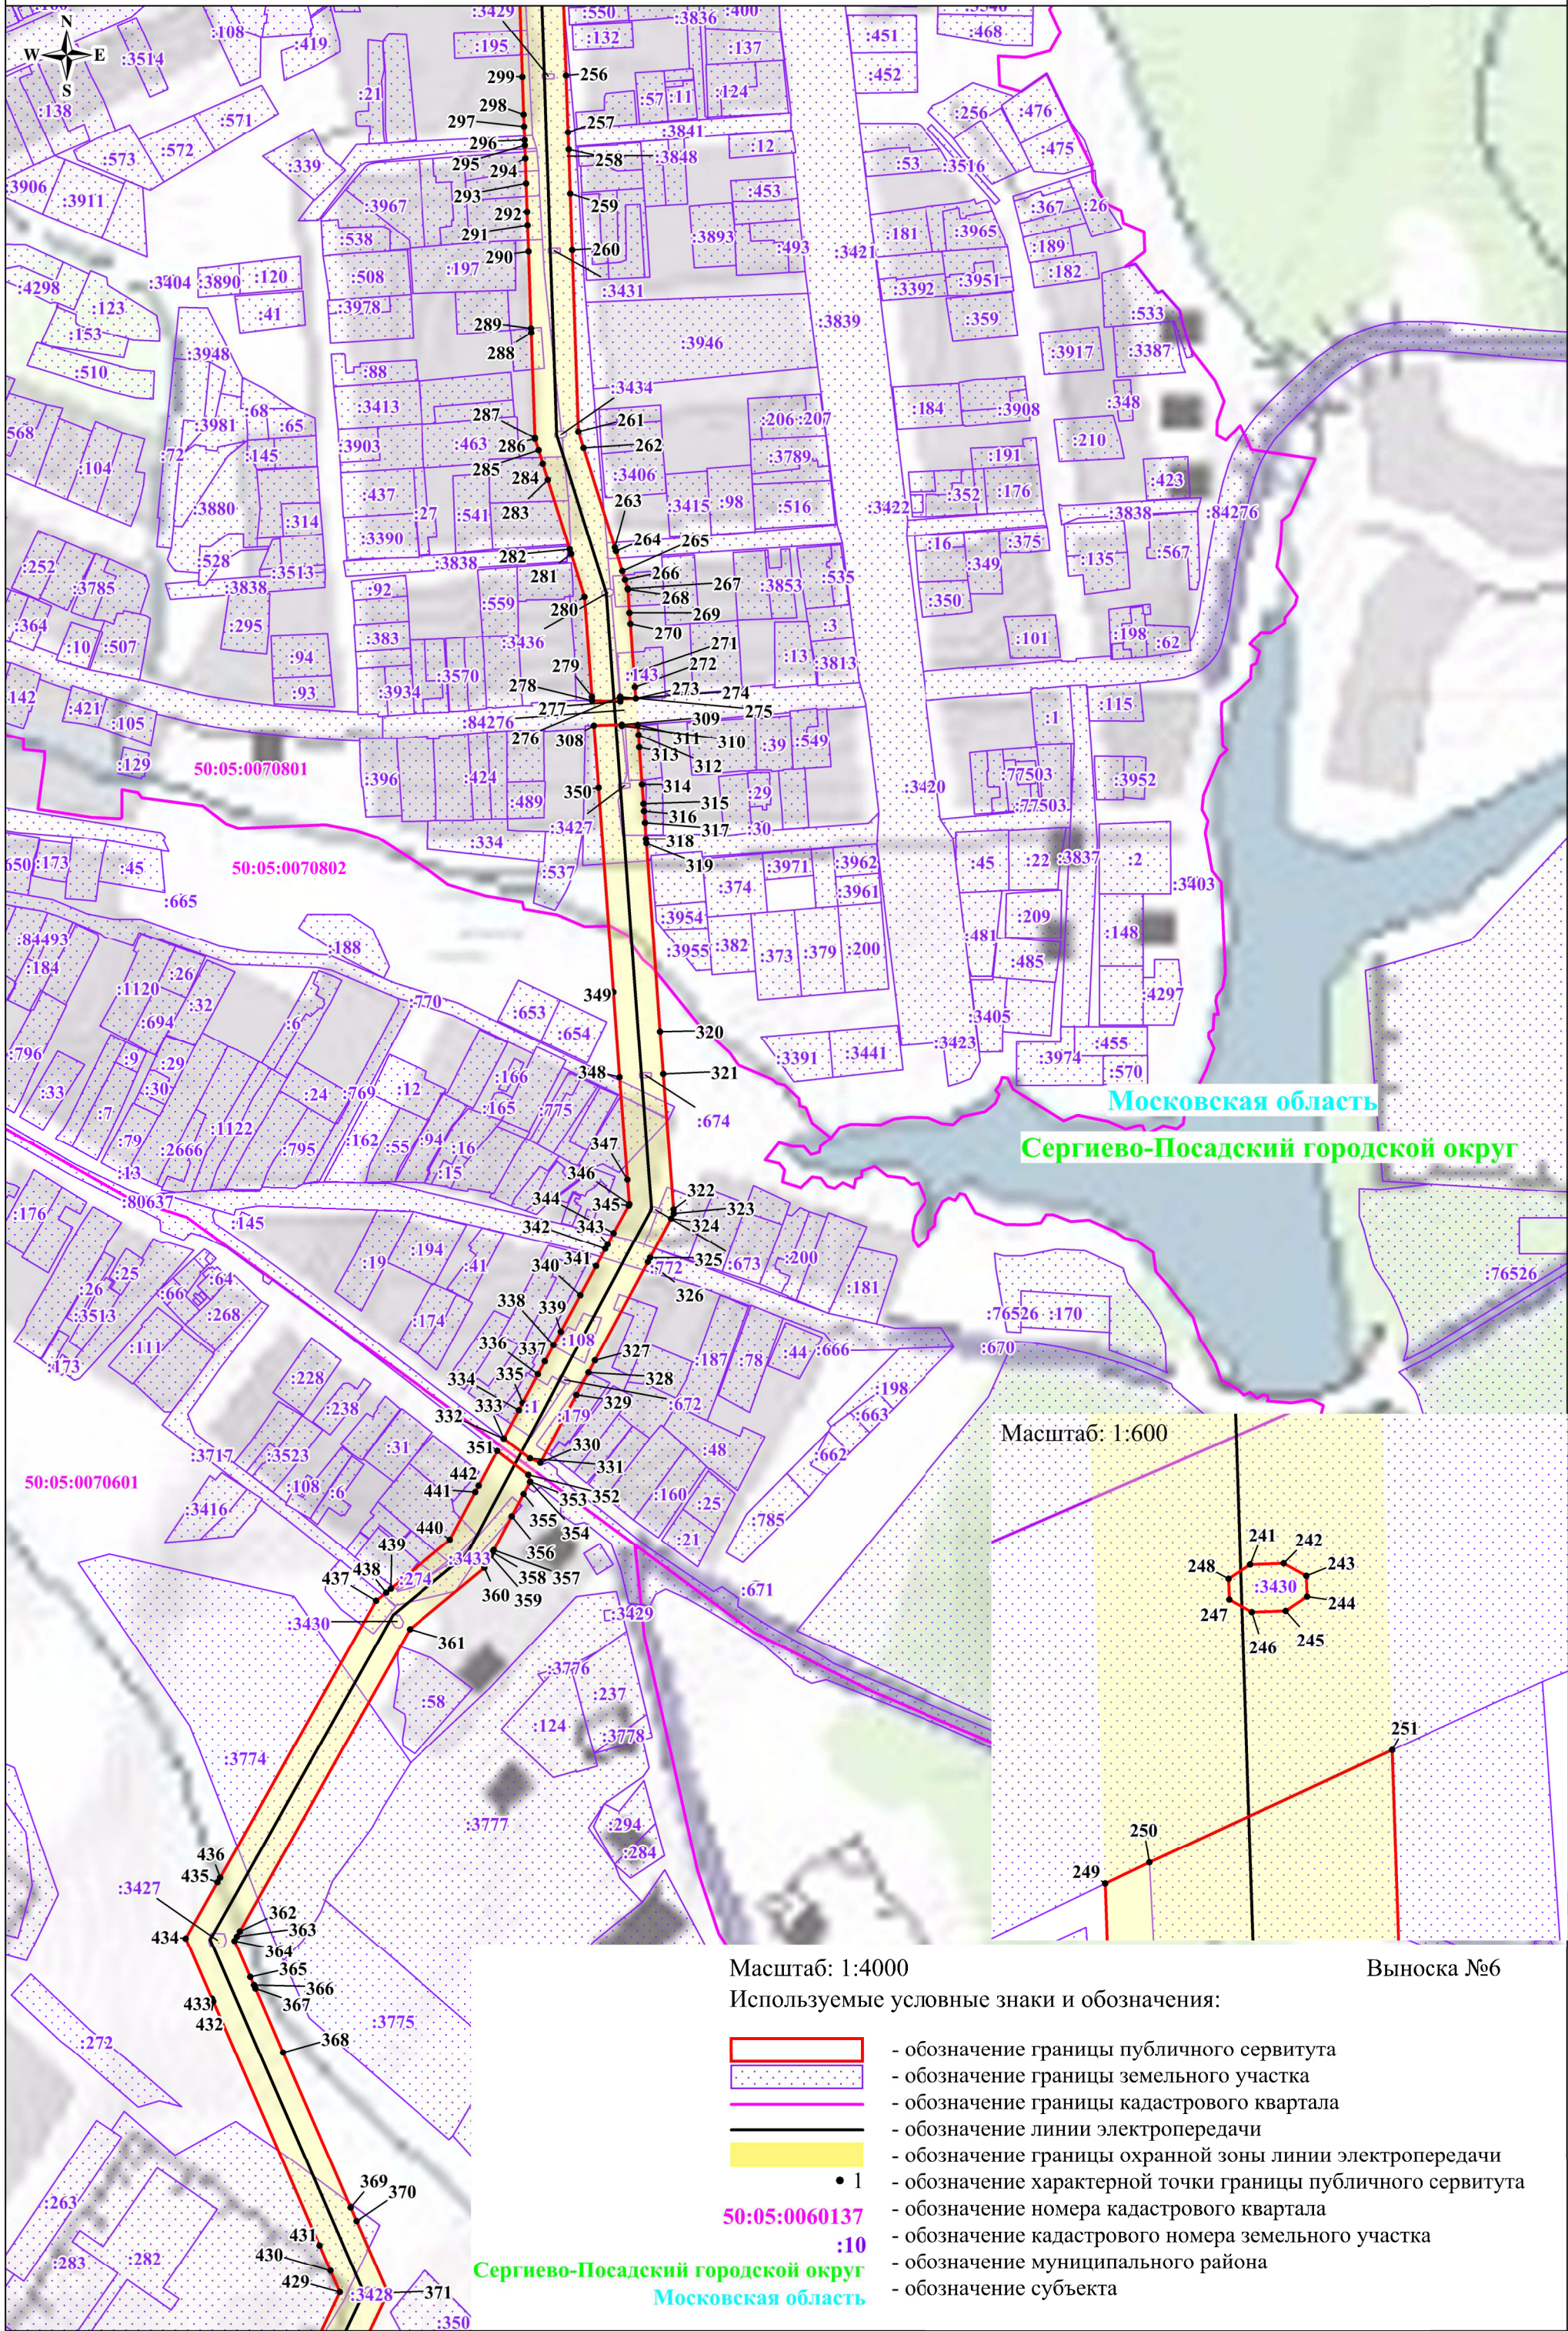

	- обозначение границы публичного сервитута
	- обозначение границы земельного участка
	- обозначение границы кадастрового квартала
	- обозначение линии электропередачи

• 1 50:05:0060137 :19 городской округ овская область	- обозначение границы охранной зоны линии электропередачи - обозначение характерной точки границы публичного сервитута - обозначение номера кадастрового квартала - обозначение кадастрового номера земельного участка - обозначение муниципального района - обозначение субъекта
---	--