

Утверждена

(наименование документа об утверждении, включая наименования органов государственной власти или


органов местного самоуправления, принявших решение об утверждении схемы или

подписавших соглашение о перераспределении земельных участков)

от _____ № _____


Схема расположения земельного участка или земельных участков на кадастровом плане территории

Площадь земельного участка 2 202 м ²		
Обозначение характерных точек границ	Координаты, м	
	X	Y
1	2	3
н1	525 707,73	2 230 078,03
н2	525 652,78	2 230 094,80
н3	525 639,45	2 230 058,41
н4	525 697,05	2 230 043,02
н1	525 707,73	2 230 078,03

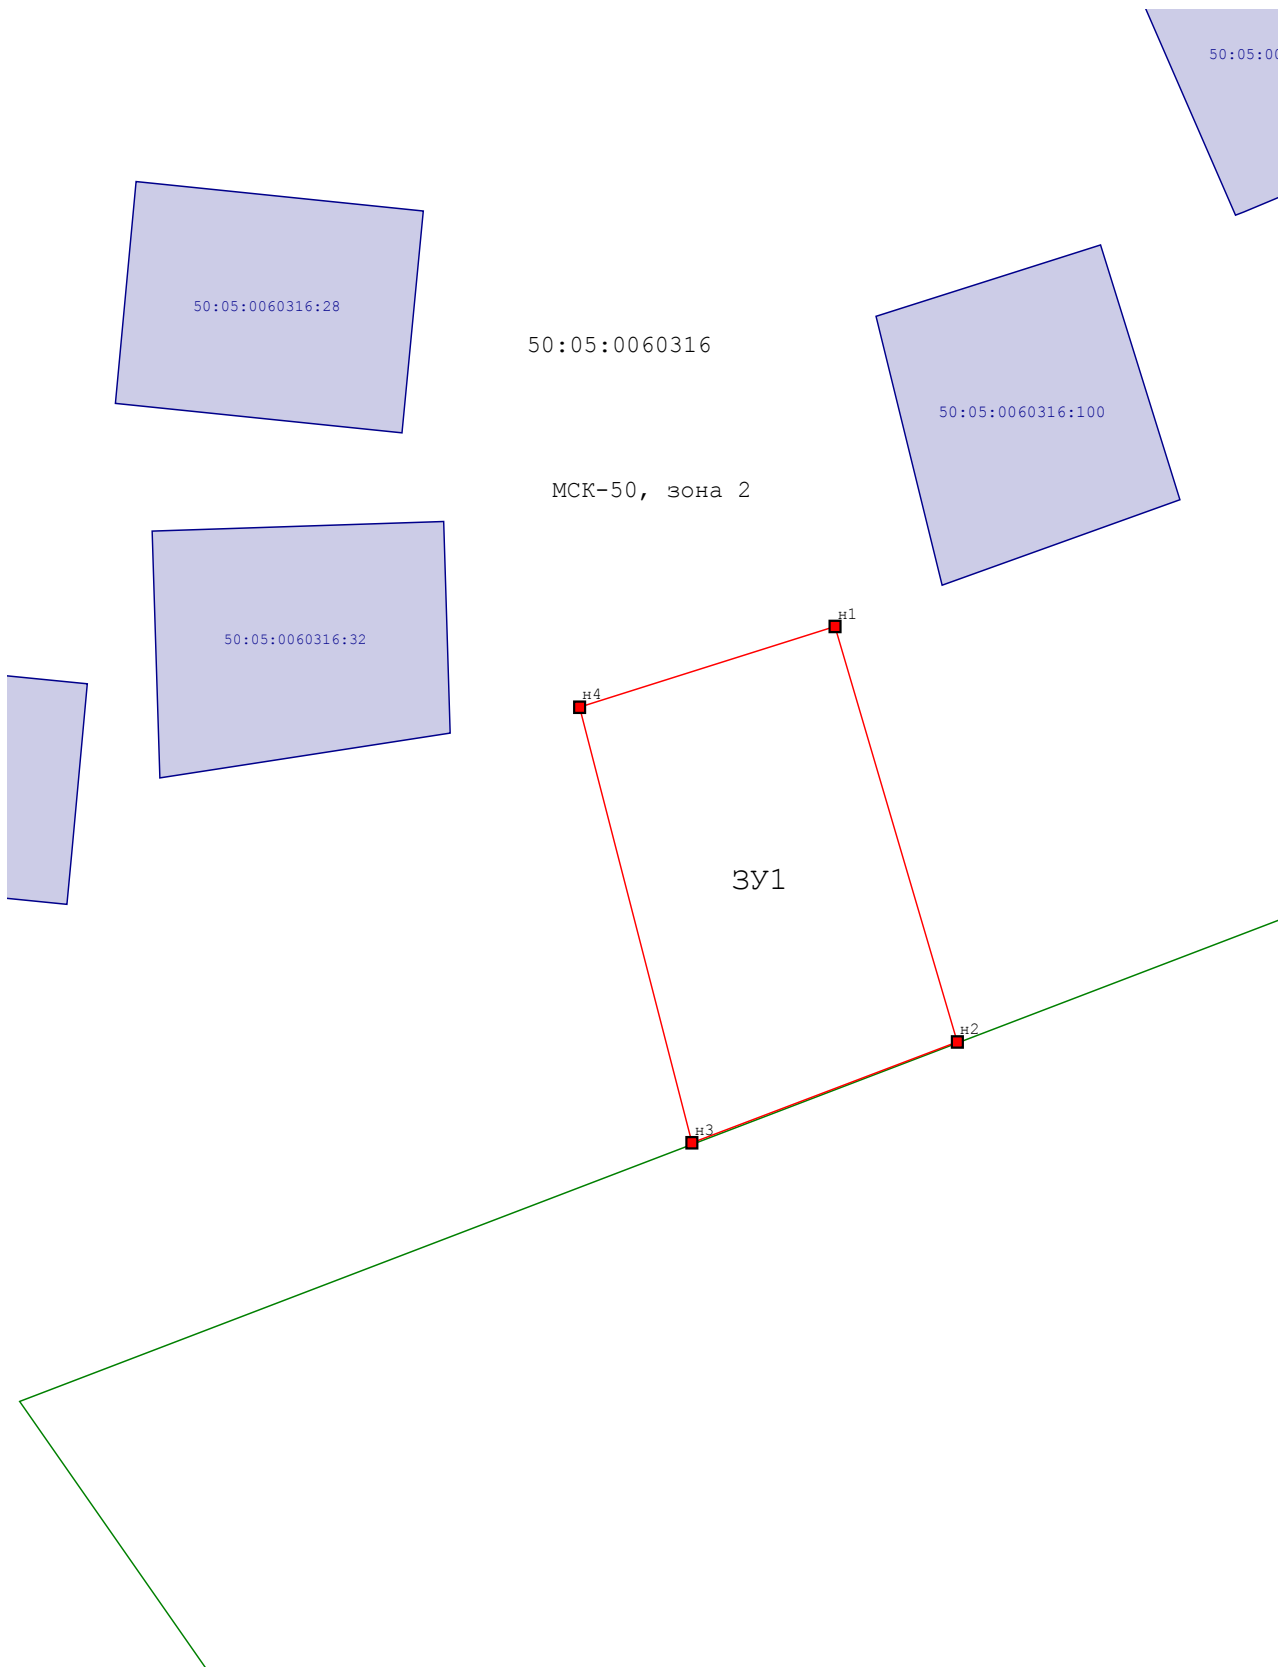

Масштаб 1:1 000

Условные обозначения:

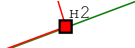-  - Вновь образованная часть границы, сведения о которой достаточны для определения ее местоположения
-  - Вновь образованная точка, сведения о которой достаточны для определения ее местоположения