

СХЕМА РАСПОЛОЖЕНИЯ ЗЕМЕЛЬНОГО УЧАСТКА ИЛИ ЗЕМЕЛЬНЫХ УЧАСТКОВ

на кадастровом плане территории кадастрового квартала № 50:05:0070704

Условный номер земельного участка: 50:05:0070704:3У1

Площадь земельного участка: 1200 кв.м.

Геоданные (система координат МСК-50)

№ точки	X (север), м	Y (восток), м	Дирекц. углы	Дл.линий, м
1	527 073,49	2 229 524,54	11°,55' 4	40,32
2	527 081,82	2 229 563,99	288°,26' 7	35,59
3	527 048,06	2 229 575,25	172°,54' 7	51,38
4	527 054,40	2 229 524,26	89°,09' 6	19,09

Утверждена

(наименование документа об утверждении, включая

наименования органов государственной власти или


органов местного самоуправления, принявших решение

об утверждении схемы или подписавших соглашение

о перераспределении земельных участков)

от _____ N _____

Местоположение: Российская Федерация, Московская область, Сергиево-Посадский городской округ,
город Сергиев Посад, улица Спорыховская

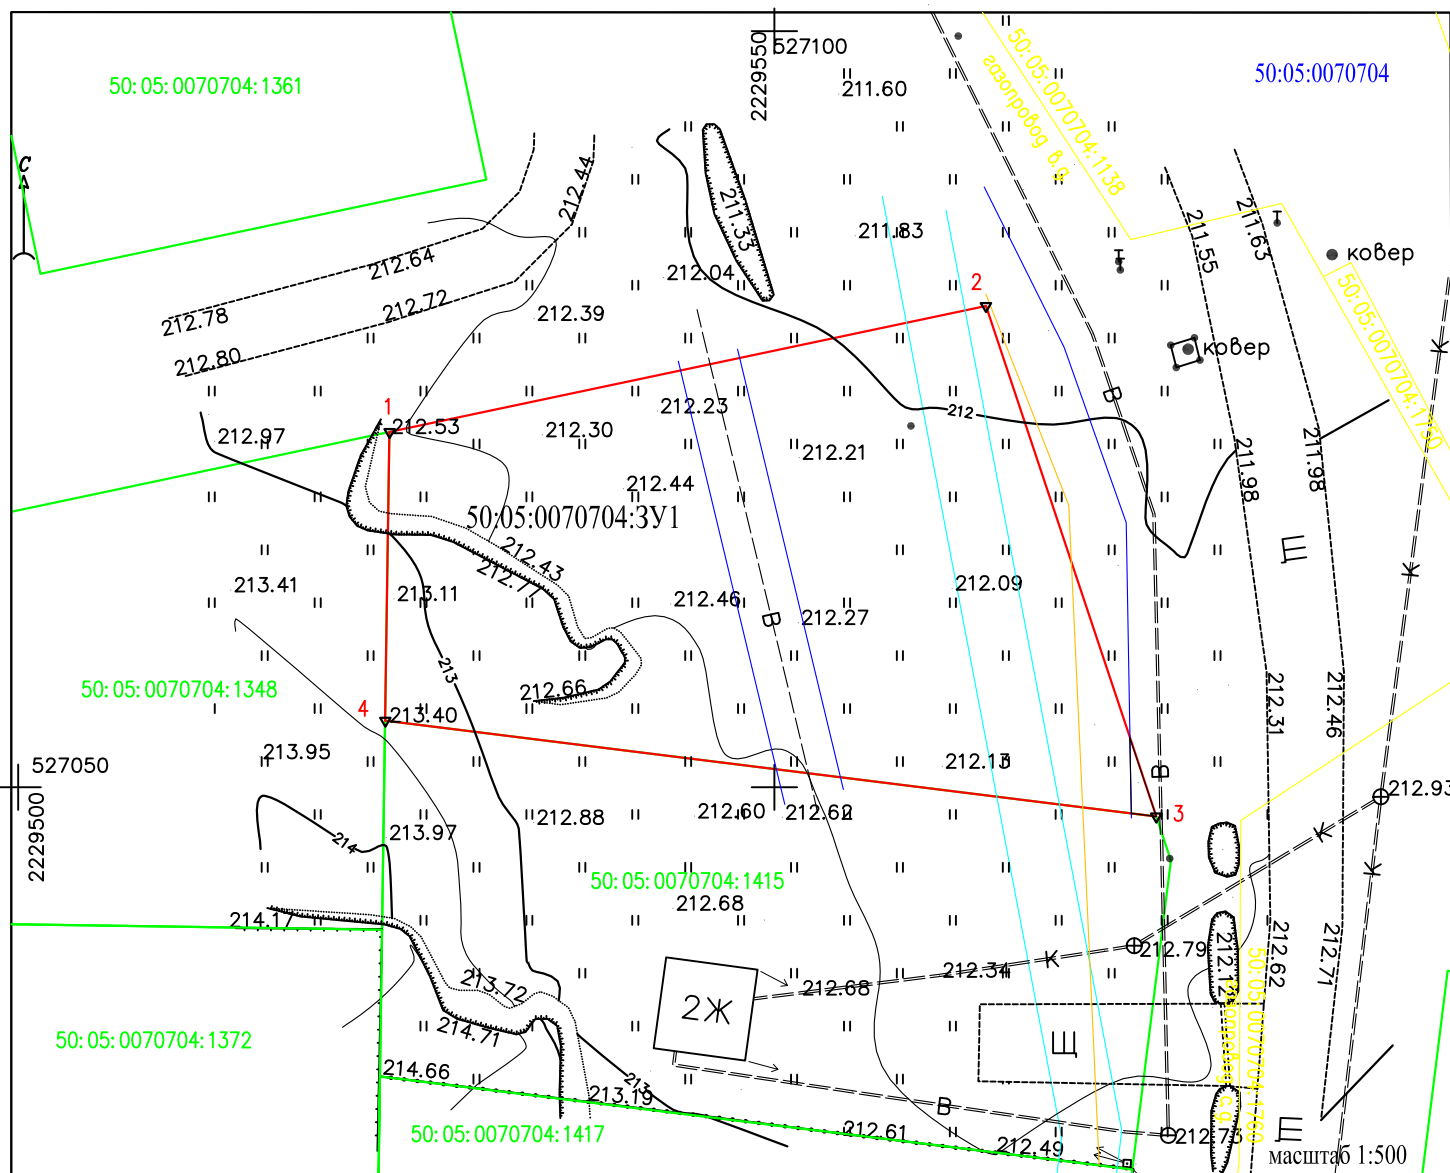

Условные обозначения:

- испрашиваемый земельный участок
- участки учтенные в ЕГРН
- охранный зона водопровода, пл. 112 кв.м.
- 50:05:0070308 номер кадастрового квартала

- ▽ проектируемый межевой знак
- 3 номер проектируемого межевого знака
- :3 кадастровый номер з/у по данным ЕГРН
- Охранный зона электрического кабеля, пл. 129 кв.м., Распоряжение Администрации Сергиево-Посадского муниципального района № 09-РЗ от 30.01.2019
- Охранный зона газопровода, пл. 40 кв.м., Распоряжение Администрации Сергиево-Посадского муниципального района № 09-РЗ от 30.01.2019
- 7.7. сооружения трубопроводного транспорта
- 50:05:0070704:3У1 испрашиваемый земельный участок