


Утверждена

(наименование документа об утверждении, включая наименования
органов государственной власти или органов местного
самоуправления, принявших решение об утверждении схемы или
подписавших соглашение о перераспределении земельных участков)
от _____ № _____

Схема расположения земельного участка или земельных участков на кадастровом плане территории по
адресу: Российская Федерация, Московская область, Сергиево-Посадский городской округ, д. Самойлово

Условный номер земельного участка 50:05:0120137:3У1		
Система координат МСК 50		
Площадь земельного участка 950 кв.м.		
Обозначение характерных точек границ	Координаты	
	X	Y
1	2	3
1	539515.85	2230031.64
2	539503.07	2230042.59
3	539490.75	2230057.91
4	539479.07	2230050.24
5	539474.82	2230045.18
6	539474.37	2230039.08
7	539485.21	2230014.48
1	539515.85	2230031.64

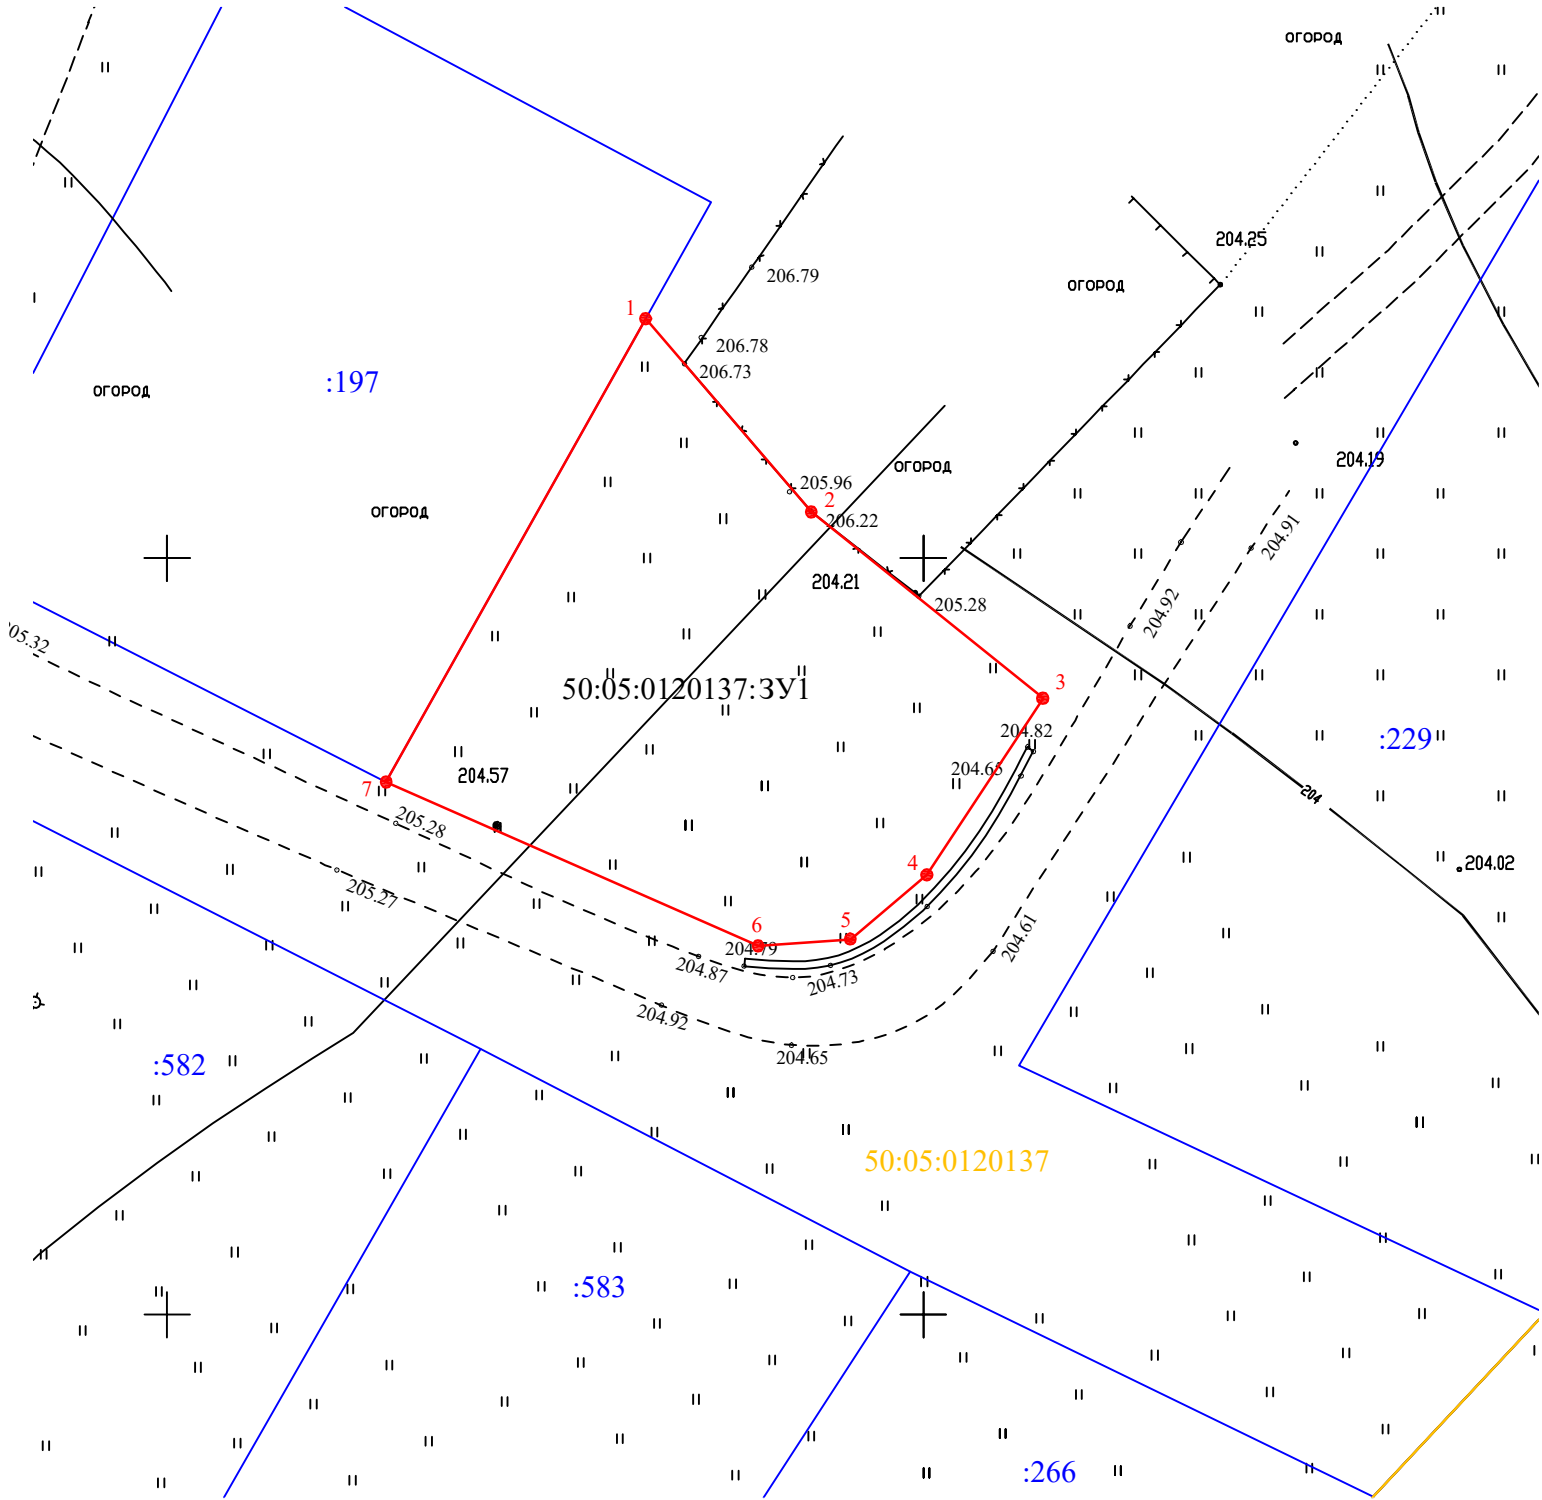

Условные обозначения

- Испрашиваемый участок
- Граница кадастрового квартала
- Границы учтенных в ЕГРН земельных участков
- Кадастровый номер земельного участка
- Обозначение образуемого земельного участка
- Номер кадастрового квартала