


Утверждена

(наименование документа об утверждении, включая наименования органов государственной власти или органов местного самоуправления, принявших решение об утверждении схемы или подписавших соглашение о перераспределении земельных участков)

от

№

Схема расположения границ публичного сервитута

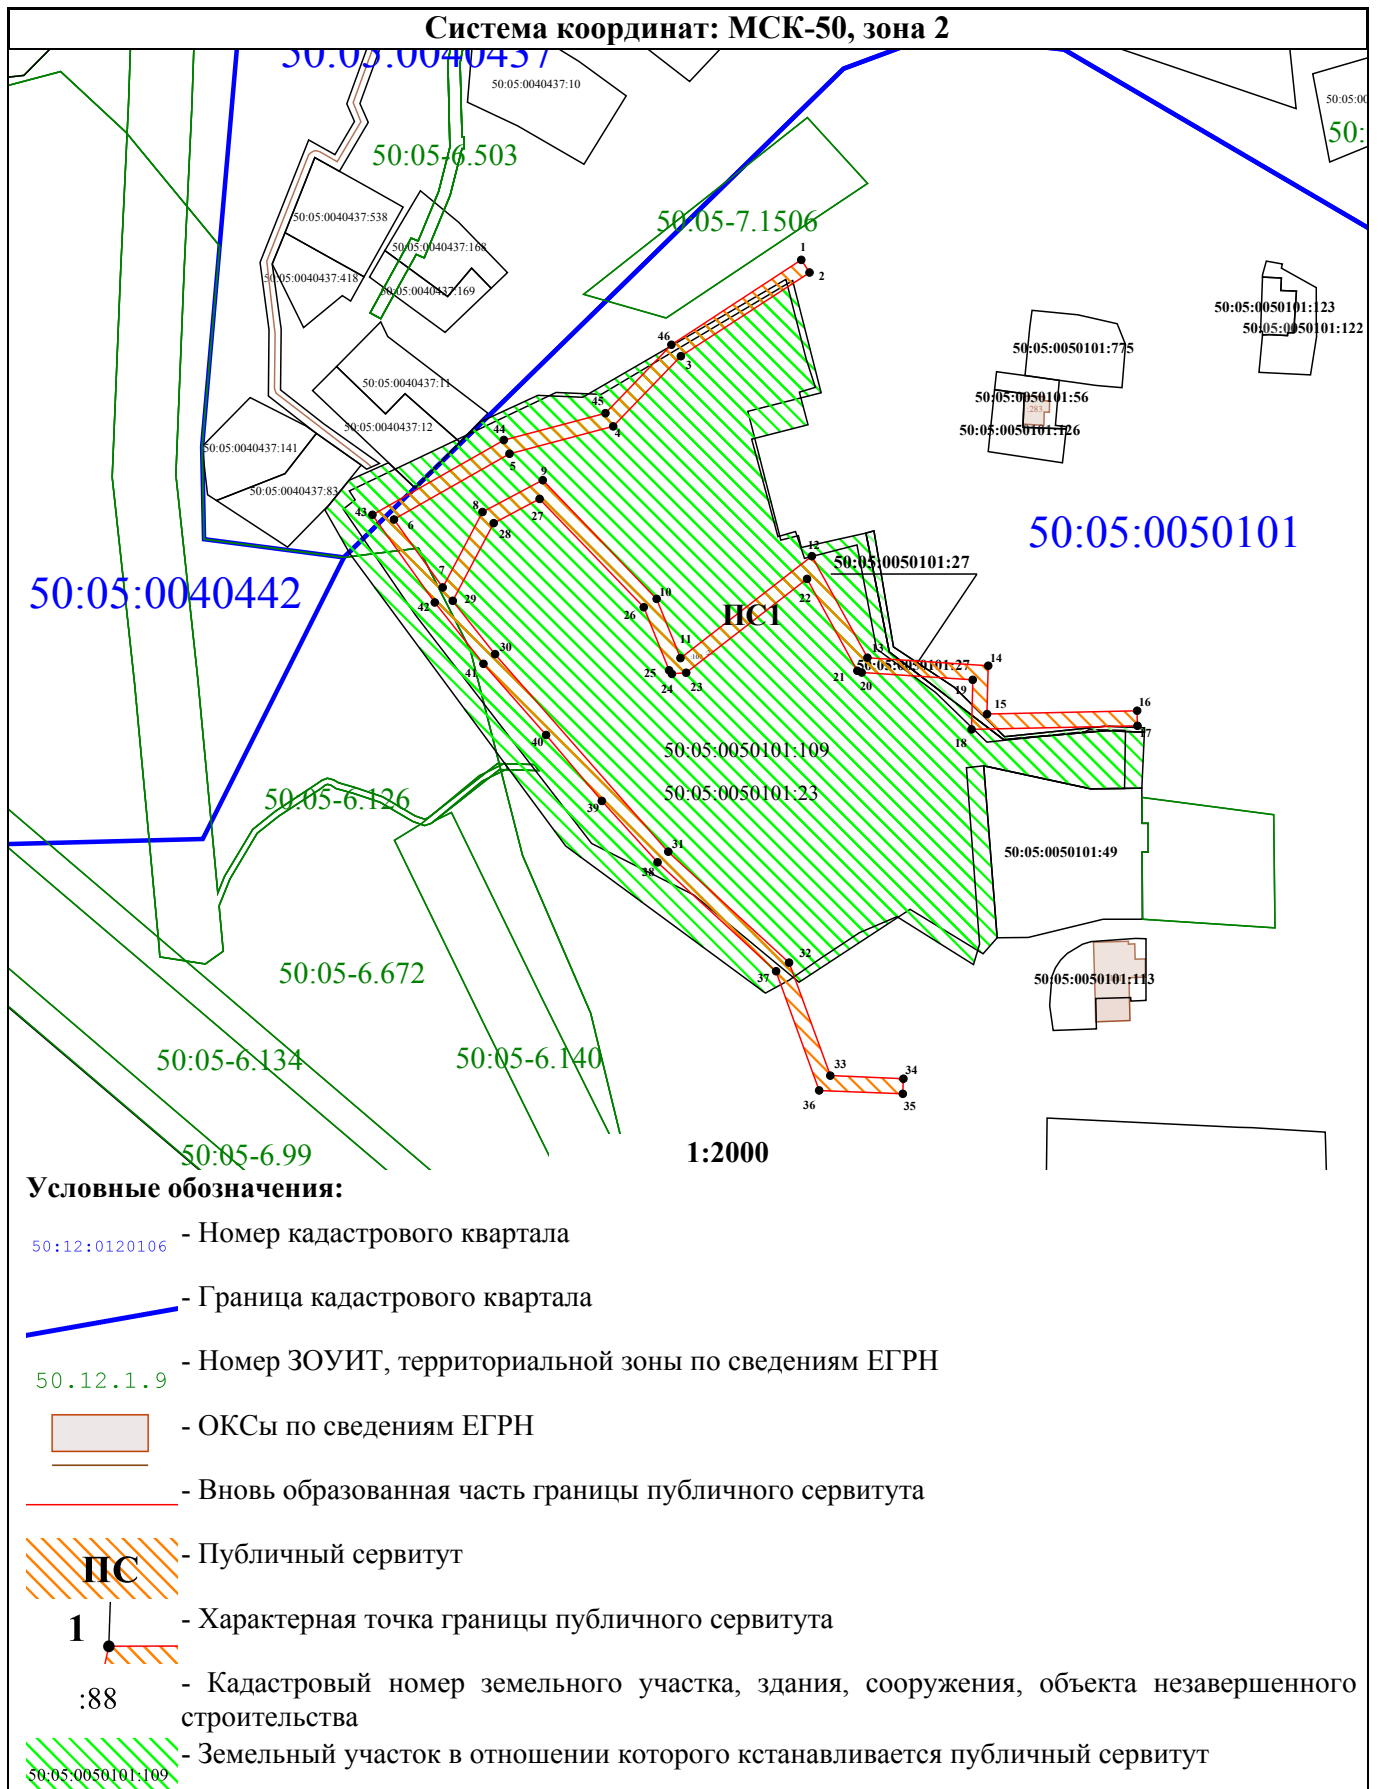

Утверждена

(наименование документа об утверждении, включая наименования органов государственной власти или органов местного самоуправления, принявших решение об утверждении схемы или подписавших соглашение о перераспределении земельных участков)

от №

Схема расположения границ публичного сервитута

Система координат: МСК-50, зона 2					
Условный номер публичного сервитута			ПС1		
Площадь			3 769 м²		
Обозначение характерных точек границ	Координаты		Обозначение характерных точек границ	Координаты	
	X	Y		X	Y
1	526 310,18	2 219 022,88	25	526 174,25	2 218 979,17
2	526 306,00	2 219 025,62	26	526 195,13	2 218 970,78
3	526 278,28	2 218 983,06	27	526 231,01	2 218 936,34
4	526 255,03	2 218 960,69	28	526 222,98	2 218 921,15
5	526 245,97	2 218 926,38	29	526 197,27	2 218 907,61
6	526 224,19	2 218 888,18	30	526 179,61	2 218 921,61
7	526 201,69	2 218 904,29	31	526 114,18	2 218 978,90
8	526 226,68	2 218 917,45	32	526 077,44	2 219 018,85
9	526 237,21	2 218 937,38	33	526 040,02	2 219 032,48
10	526 197,90	2 218 975,05	34	526 038,99	2 219 056,67
11	526 178,31	2 218 982,93	35	526 033,99	2 219 056,47
12	526 212,05	2 219 026,38	36	526 035,11	2 219 028,80
13	526 178,43	2 219 044,76	37	526 074,58	2 219 014,56
14	526 175,77	2 219 084,71	38	526 110,66	2 218 975,35
15	526 159,74	2 219 084,33	39	526 130,98	2 218 956,91
16	526 160,87	2 219 133,97	40	526 152,83	2 218 938,49
17	526 155,87	2 219 134,09	41	526 176,41	2 218 917,77
18	526 154,68	2 219 079,20	42	526 196,72	2 218 901,67
19	526 171,10	2 219 079,60	43	526 225,75	2 218 881,05
20	526 173,52	2 219 042,86	44	526 250,53	2 218 924,52
21	526 174,10	2 219 041,43	45	526 259,41	2 218 958,11
22	526 204,52	2 219 024,80	46	526 282,07	2 218 979,92
23	526 173,44	2 218 984,83	1	526 310,18	2 219 022,88
24	526 173,06	2 218 980,10			