



Приложение к постановлению администрации
Сергиево-Посадского городского округа

от 29.06.2026 № 2195-ПД

ГРАФИЧЕСКОЕ ОПИСАНИЕ
местоположения границ населенных пунктов, территориальных зон,
особо охраняемых природных территорий,
зон с особыми условиями использования территории

Публичный сервитут для использования земельных участков и земель в целях строительства, реконструкции, эксплуатации, капитального ремонта линейного объекта системы газоснабжения:

«Газопровод высокого давления Р<0,6 МПа».

(наименование объекта местоположение границ, которого указано (далее - объект)

Раздел 1

Сведения об объекте		
№ п/п	Характеристики объекта	Описание характеристик
1	2	3
1	Местоположение объекта	Российская Федерация, Московская область, городской округ Сергиево-Посадский, д. Назарьево
2	Площадь объекта +/- величина погрешности определения площади (Р +/- Дельта Р)	2636 +/- 18 кв.м.
3	Иные характеристики объекта	Публичный сервитут для использования земельных участков и земель в целях строительства, реконструкции, эксплуатации, капитального ремонта линейного объекта системы газоснабжения: «Газопровод высокого давления Р<0,6 МПа». Срок публичного сервитута 10 лет. Владелец публичного сервитута: АО «Мособлгаз», ИНН 5032292612, ОГРН 1175024034734, юридический адрес: 143082, Московская область, г. Одинцово, д. Раздоры, км 1-й (Рублево-Успенское шоссе тер.), д. 1, корп. Б, этаж 9, кабинет 901, фактический адрес: 143082, Московская область, Одинцовский городской округ, деревня Раздоры, 1-й км Рублево-Успенского шоссе, дом 1, корпус Б, тел. 8(495)122-40-04, адрес электр. почты: info@mosoblgaз.ru

Раздел 2

Сведения о местоположении границ объекта					
1. Система координат <u>МСК-50 зона № 2</u>					
2. Сведения о характерных точках границ объекта					
Обозначение характерных точек границ	Координаты, м		Метод определения координат характерной точки	Средняя квадратическая погрешность положения характерной точки (Mt), м	Описание обозначения точки на местности (при наличии)
	X	Y			
1	2	3	4	5	6

1	526481.53	2234053.79	Аналитический метод	0.10	—
2	526512.50	2234081.48	Аналитический метод	0.10	—
3	526634.93	2234259.67	Аналитический метод	0.10	—
4	526647.09	2234274.01	Аналитический метод	0.10	—
5	526674.82	2234300.70	Аналитический метод	0.10	—
6	526688.89	2234347.87	Аналитический метод	0.10	—
7	526709.89	2234341.59	Аналитический метод	0.10	—
8	526723.64	2234335.93	Аналитический метод	0.10	—
9	526745.16	2234385.84	Аналитический метод	0.10	—
10	526748.24	2234385.40	Аналитический метод	0.10	—
11	526750.09	2234384.64	Аналитический метод	0.10	—
12	526726.28	2234329.43	Аналитический метод	0.10	—
13	526708.22	2234336.87	Аналитический метод	0.10	—
14	526692.25	2234341.64	Аналитический метод	0.10	—
15	526679.23	2234298.01	Аналитический метод	0.10	—
16	526650.56	2234270.41	Аналитический метод	0.10	—
17	526639.05	2234256.84	Аналитический метод	0.10	—
18	526516.28	2234078.15	Аналитический метод	0.10	—
19	526482.52	2234047.97	Аналитический метод	0.10	—
20	526434.38	2234004.92	Аналитический метод	0.10	—
21	526427.18	2234005.18	Аналитический метод	0.10	—
1	526481.53	2234053.79	Аналитический метод	0.10	—


3. Сведения о характерных точках части (частей) границы объекта					
Обозначение характерных точек части границы	Координаты, м		Метод определения координат характерной точки	Средняя квадратическая погрешность положения характерной точки (Mt), м	Описание обозначения точки на местности (при наличии)
	X	Y			
1	2	3	4	5	6
Часть № 1					
—	—	—	—	—	—

Раздел 3

Сведения о местоположении измененных (уточненных) границ объекта							
1. Система координат <u>МСК-50 зона № 2</u>							
2. Сведения о характерных точках границ объекта							
Обозначение характерных точек границ	Существующие координаты, м		Измененные (уточненные) координаты, м		Метод определения координат характерной точки	Средняя квадратическая погрешность положения характерной точки (Mt), м	Описание обозначения точки на местности (при наличии)
	X	Y	X	Y			
1	2	3	4	5	6	7	8
—	—	—	—	—	—	—	—
3. Сведения о характерных точках части (частей) границы объекта							
Часть № 1							
—	—	—	—	—	—	—	—

Схема расположения границ публичного сервитута

для использования земельных участков и земель в целях строительства, эксплуатации, реконструкции, капитального ремонта линейного объекта системы газоснабжения:
"Газопровод высокого давления Р≤0,6 МПа"

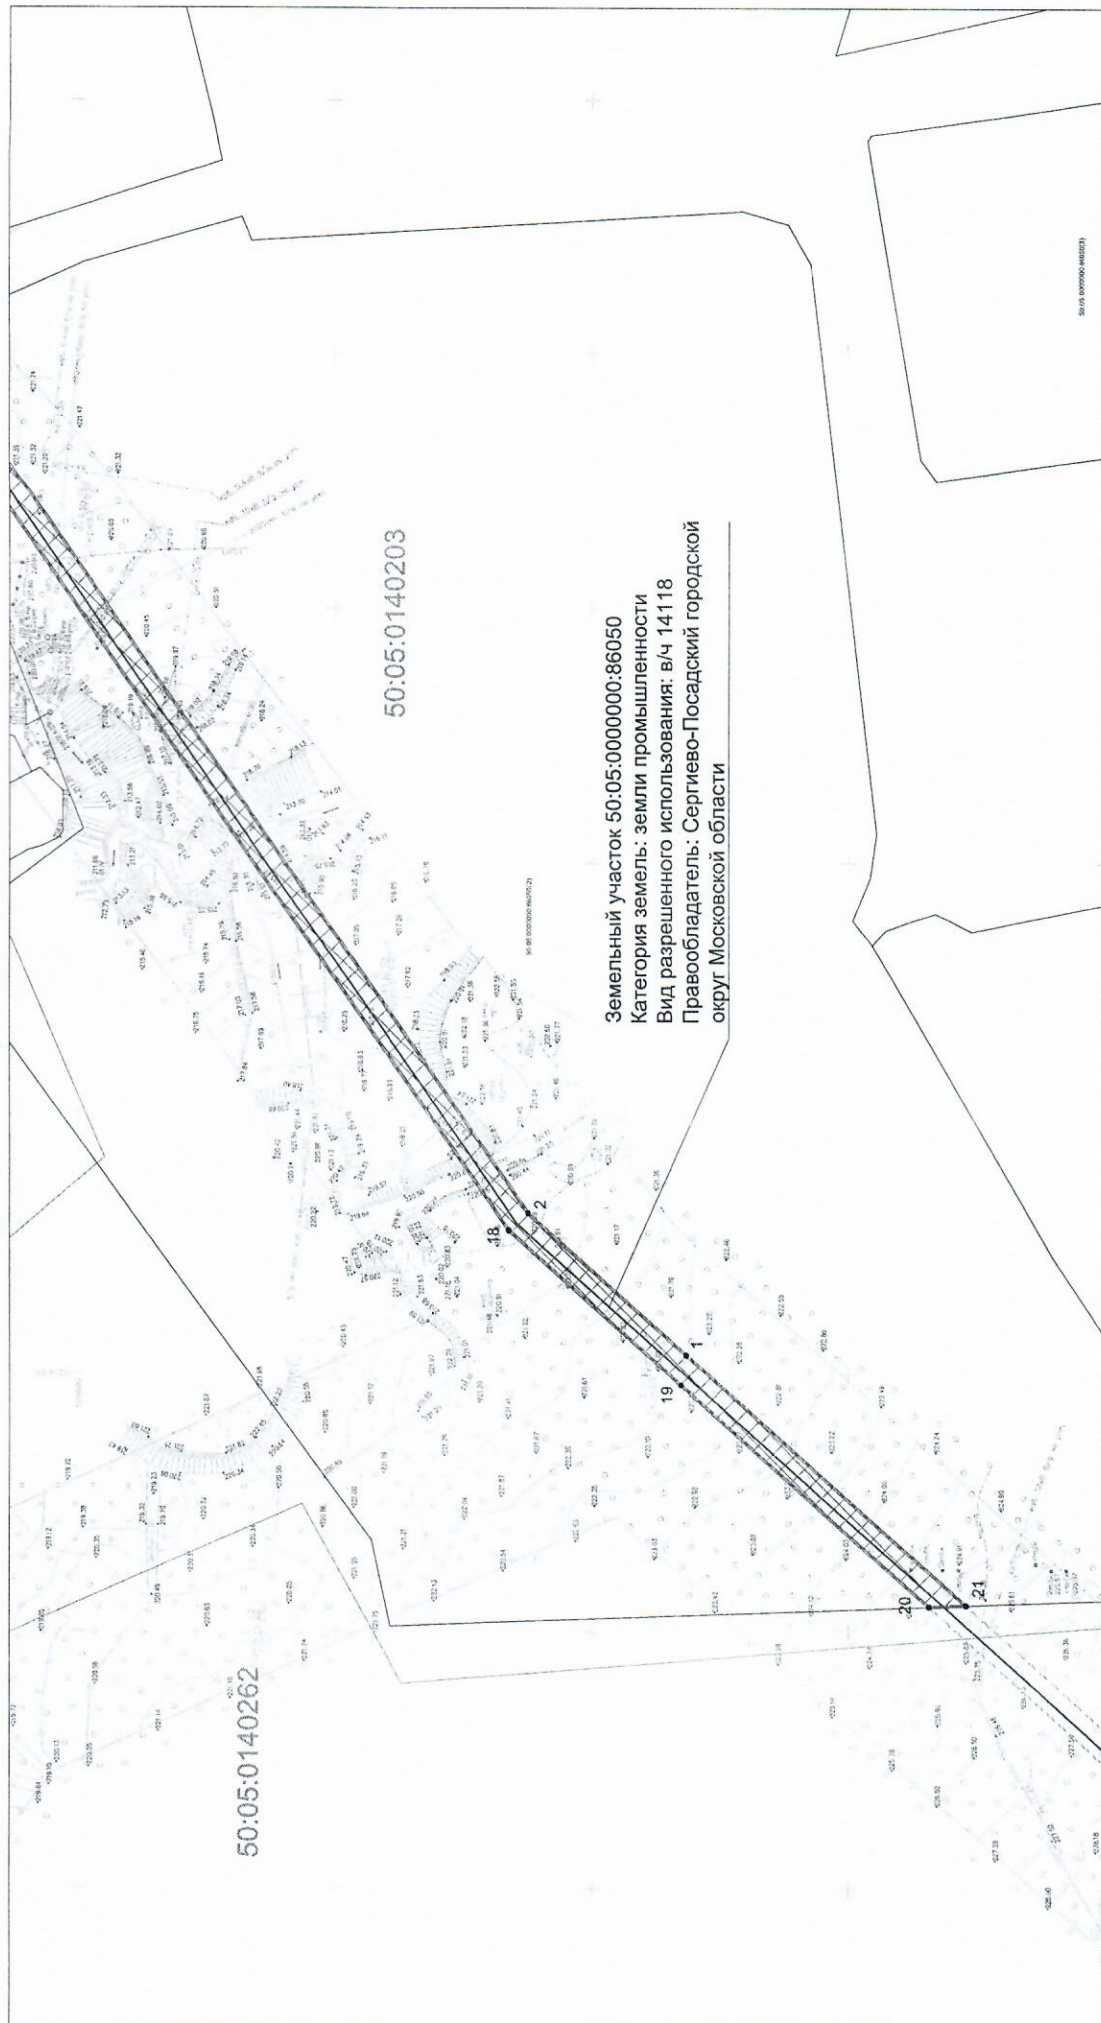

Земельный участок 50:05:0000000:86050
Категория земель: земли промышленности
Вид разрешенного использования: в/ч 14118
Правообладатель: Сергиево-Посадский городской округ Московской области

Условные обозначения:

- границы земельных участков, сведения о которых содержатся в ЕГРН
- границы объектов капитального строительства, сведения о которых содержатся в ЕГРН
- граница публичного сервитута
- граница кадастрового квартала
- охранный зона объекта
- ось объекта

МСК-50.2 - система координат

Масштаб 1 : 1000

- 1 - обозначение характерных точек границ публичного сервитута
- 50:05:0140202:57 - кадастровые номера земельных участков и объектов капитального строительства, сведения о котором содержатся в ЕГРН
- 50:05:0140263 - обозначение кадастрового квартала
- Ж - жилой объект
- И - нежилой объект

Схема размещения листов


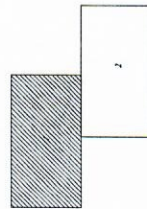



Схема расположения границ публичного сервитута

для использования земельных участков и земель в целях строительства, реконструкции, эксплуатации, капитального ремонта линейного объекта системы газоснабжения:
"Газопровод высокого давления Р≤0,6 МПа"

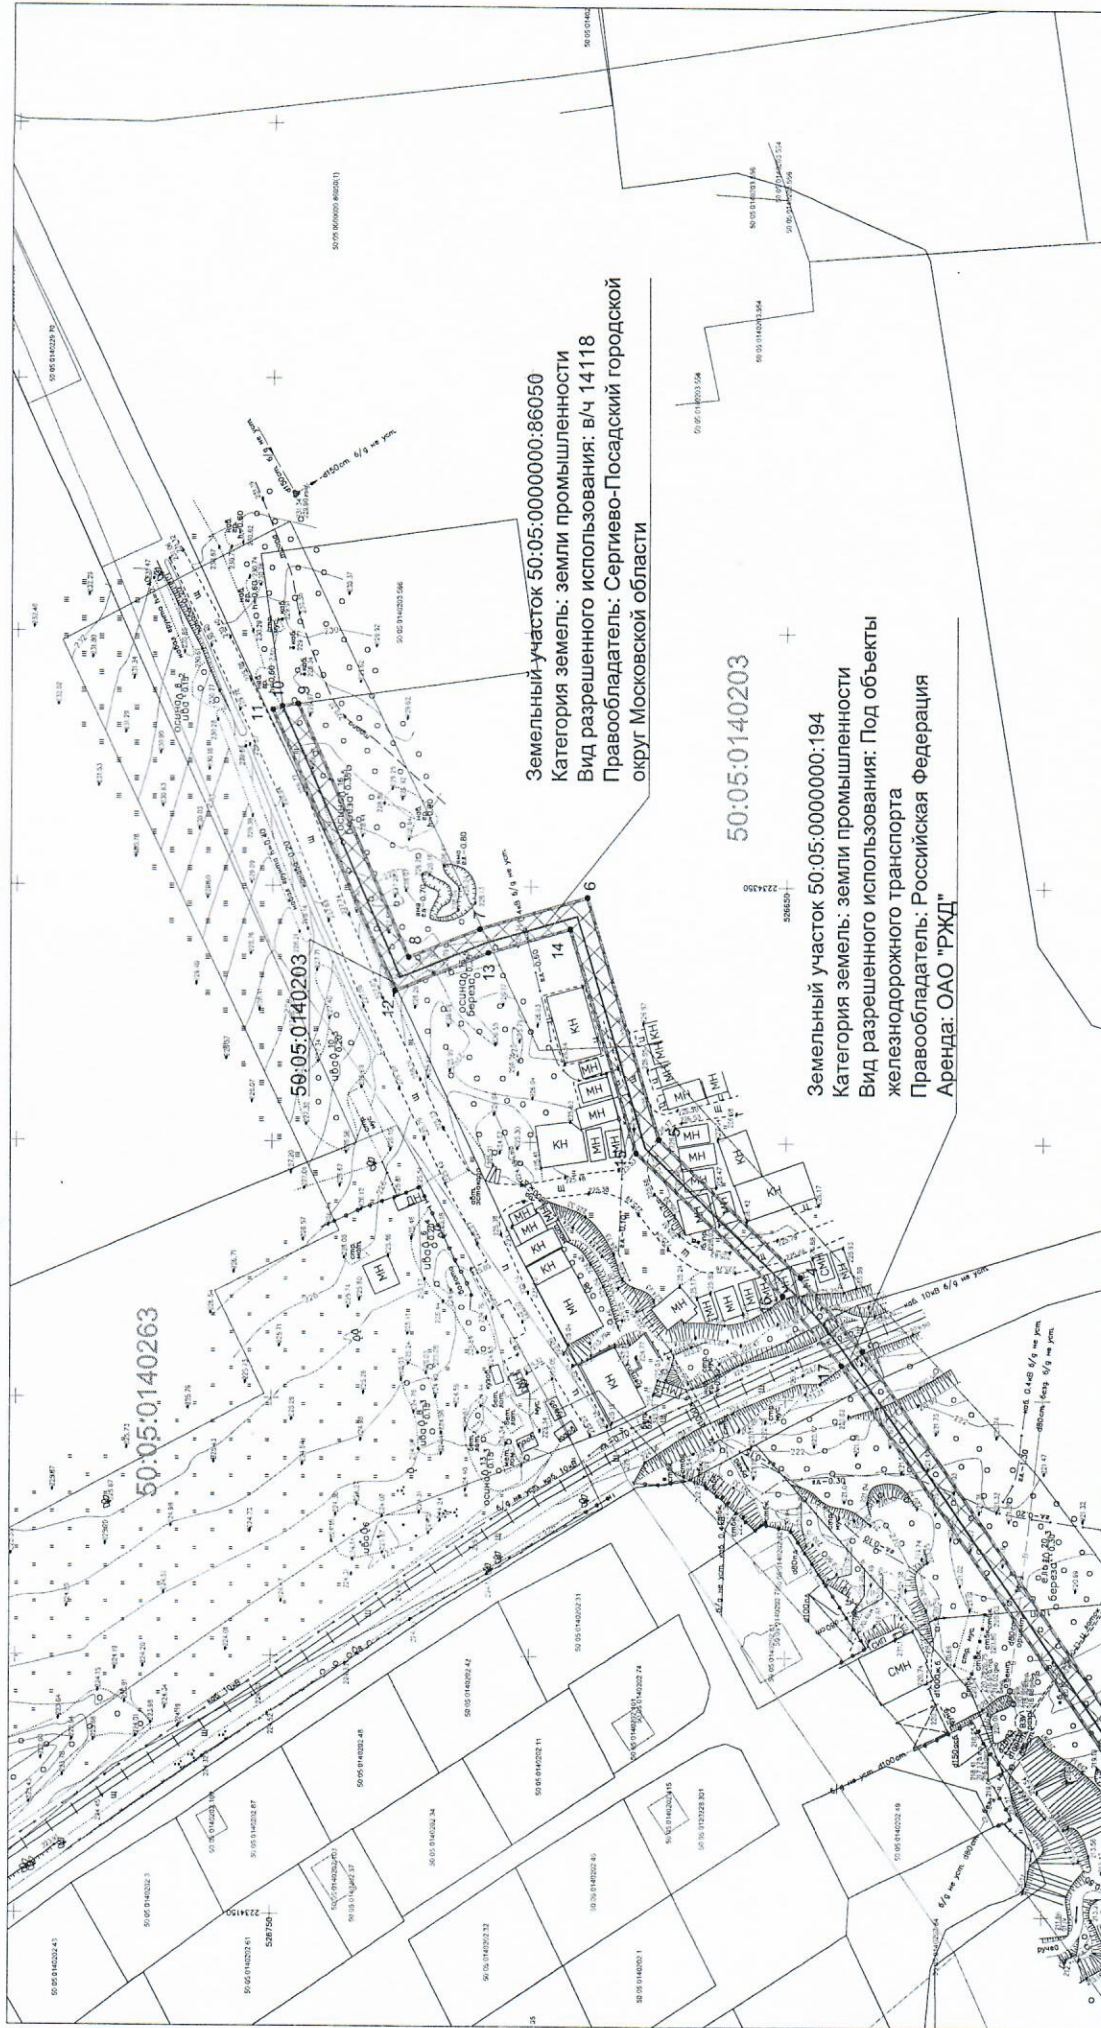

Масштаб 1 : 1000

Схема размещения листов

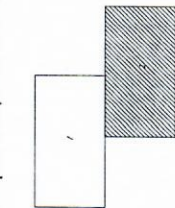

Условные обозначения :

- границы земельных участков, сведения о которых содержатся в ЕГРН
- границы объектов капитального строительства, сведения о которых содержатся в ЕГРН
- граница публичного сервитута
- граница кадастрового квартала
- охранный зона объекта
- ось объекта

- 1 - обозначение характерных точек границ публичного сервитута
- 50:05:0140202:57 - кадастровые номера земельных участков и объектов капитального строительства, сведения о которых содержатся в ЕГРН
- 50:05:0140203 - обозначение кадастрового квартала
- Ж - жилой объект
- И - нежилой объект

МСК-50.2 - система координат