



Приложение к постановлению администрации
Сергиево-Посадского городского округа

от 26.07.2026 № 2312-ПА

ГРАФИЧЕСКОЕ ОПИСАНИЕ

местоположения границ населенных пунктов, территориальных
зон, особо охраняемых природных территорий, зон с особыми
условиями использования территории

Публичный сервитут объекта «Газопровод низкого давления», кадастровый номер 50:05:0070804:1295

(наименование объекта, местоположение границ которого описано (далее - объект))

Раздел 1

Сведения об объекте

№ п/п	Характеристики объекта	Описание характеристик
1	2	3
1	Местоположение объекта	Московская область, Сергиево-Посадский городской округ, город Сергиев Посад.
2	Площадь объекта ± величина погрешности определения площади ($P \pm \Delta P$)	441 ± 7 м ²
3	Иные характеристики объекта	Вид объекта реестра границ: Граница публичного сервитута Кадастровый номер квартала: 50:05:0070804 Вид или наименование публичного сервитута по документу: Публичный сервитут объекта «Газопровод низкого давления», кадастровый номер 50:05:0070804:1295 Орган, принявший решение об установлении публичного сервитута: Администрация Сергиево-Посадского городского округа Московской области Цель установления публичного сервитута: Размещение объектов электросетевого хозяйства, тепловых сетей, водопроводных сетей, сетей водоотведения, линий и сооружений связи, линейных объектов системы газоснабжения, нефтепроводов и нефтепродуктопроводов, их неотъемлемых технологических частей, если указанные объекты являются объектами федерального, регионального или местного значения, либо необходимы для организации электро-, газо-, тепло-, водоснабжения населения и водоотведения, подключения (технологического присоединения) к сетям инженерно-технического обеспечения, либо переносятся в связи с изъятием земельных участков, на которых они ранее располагались, для государственных или муниципальных нужд (далее также - инженерные сооружения) Срок публичного сервитута: продолжительность: 587 месяцев Обладатель публичного сервитута: Юридическое лицо, зарегистрированное в Российской Федерации Акционерное общество «Мособлгаз» (ИНН: 5032292612, ОГРН: 1175024034734, адрес эл. почты: info@mosoblغاز.ru, почтовый адрес: Московская обл, г. Одинцово, д. Раздоры, 1-й км Рублево-Успенского шоссе, д. 1, корп. Б).

Раздел 2

Г аздел 2

Сведения о местоположении границ объекта					
1. Система координат		МСК-50, зона 2			
2. Сведения о характерных точках границ объекта					
Обозначение характерных точек границ	Координаты, м		Метод определения координат характерной точки	Средняя квадратическая погрешность положения характерной точки (Mt), м	Описание обозначения точки на местности (при наличии)
	X	Y			
1	2	3	4	5	6
1	529 461,86	2 231 808,77	Аналитический метод	0,10	—
2	529 460,42	2 231 812,50		0,10	
3	529 457,00	2 231 811,19		0,10	
4	529 454,56	2 231 817,63		0,10	
5	529 450,82	2 231 816,22		0,10	
6	529 453,26	2 231 809,75		0,10	
7	529 438,27	2 231 803,98		0,10	
8	529 435,82	2 231 810,46		0,10	
9	529 432,08	2 231 809,05		0,10	
10	529 434,54	2 231 802,55		0,10	
11	529 423,07	2 231 798,14		0,10	
12	529 420,61	2 231 804,64		0,10	
13	529 416,87	2 231 803,23		0,10	
14	529 419,34	2 231 796,70		0,10	
15	529 408,94	2 231 792,70		0,10	
16	529 406,47	2 231 799,23		0,10	
17	529 402,73	2 231 797,82		0,10	
18	529 405,20	2 231 791,27		0,10	
19	529 393,79	2 231 786,88		0,10	
20	529 391,31	2 231 793,43		0,10	
21	529 387,57	2 231 792,02		0,10	
22	529 391,47	2 231 781,70		0,10	
1	529 461,86	2 231 808,77		0,10	
3. Сведения о характерных точках части (частей) границы объекта					
1	2	3	4	5	6
—	—	—	—	—	—

Раздел 3


Сведения о местоположении измененных (уточненных) границ объекта

1. Система координат МСК-50, зона 2

2. Сведения о характерных точках границ объекта

Обозначение характерных точек границы	Существующие координаты, м		Измененные (уточненные) координаты, м		Метод определения координат характерной точки	Средняя квадратическая погрешность положения характерной точки (Mt), м	Описание обозначения точки на местности (при наличии)
	X	Y	X	Y			
1	2	3	4	5	6	7	8
—	—	—	—	—	—	—	—
3. Сведения о характерных точках части (частей) границы объекта							
1	2	3	4	5	6	7	8
—	—	—	—	—	—	—	—

План границ объекта

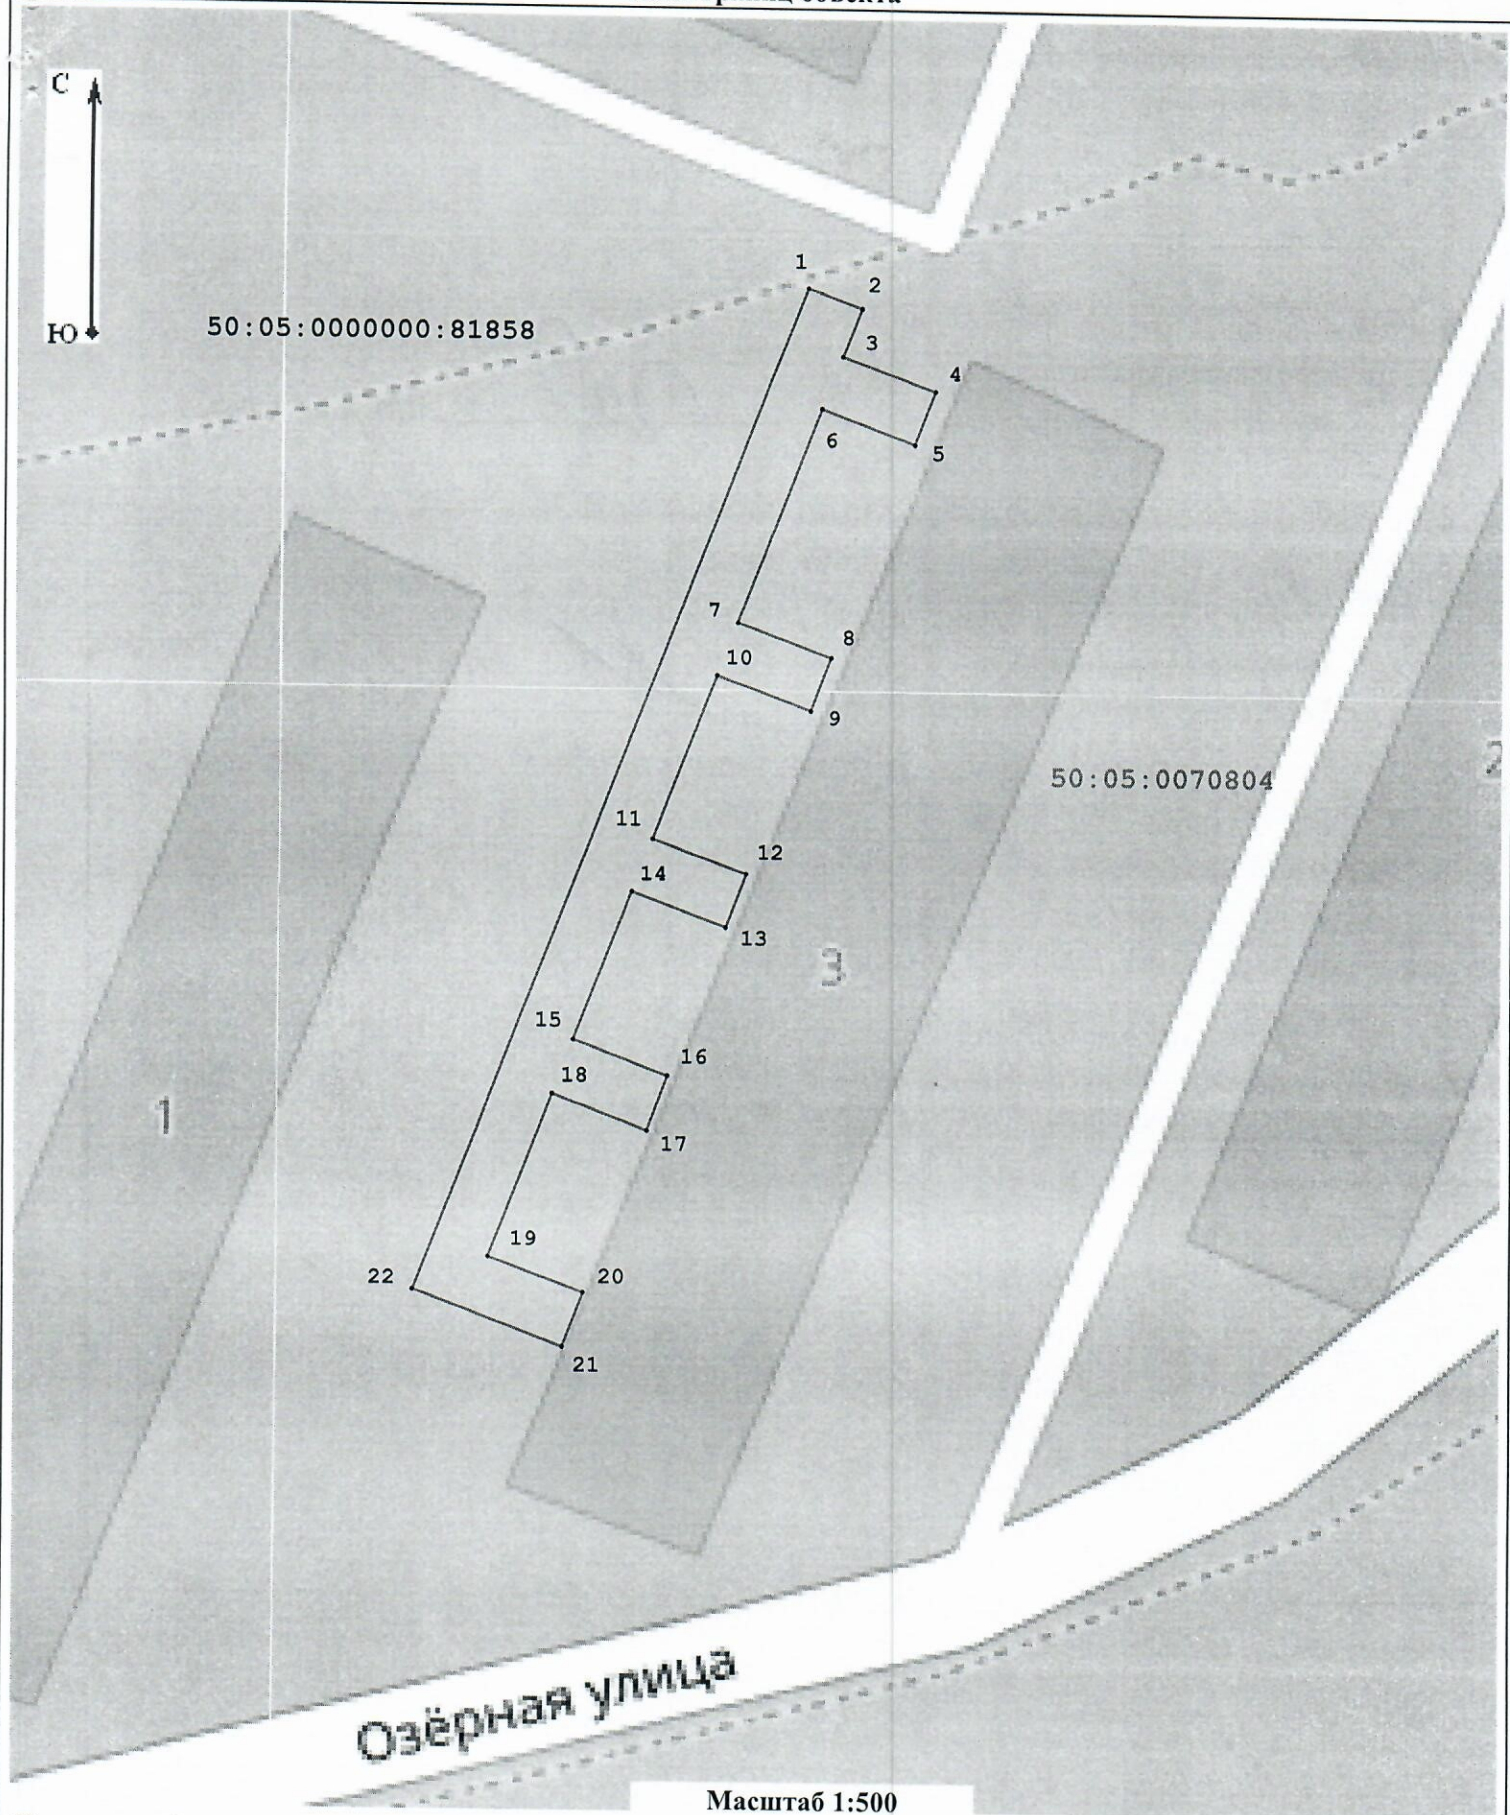

Условные обозначения:

- 50:05:0070804 - номер кадастрового квартала
- граница кадастрового квартала;
- характерная точка зоны;

Масштаб 1:500

- 50:05:0000000:81858 - обозначение земельного участка, сведения о котором содержатся в ЕГРН;
- часть границы, сведения ЕГРН о которой позволяют однозначно определить ее положение на местности;
- граница зоны.