Фрагмент карты градостроительного зонирования городского округа Сергиев-Посад Московской области в части рассматриваемой территории

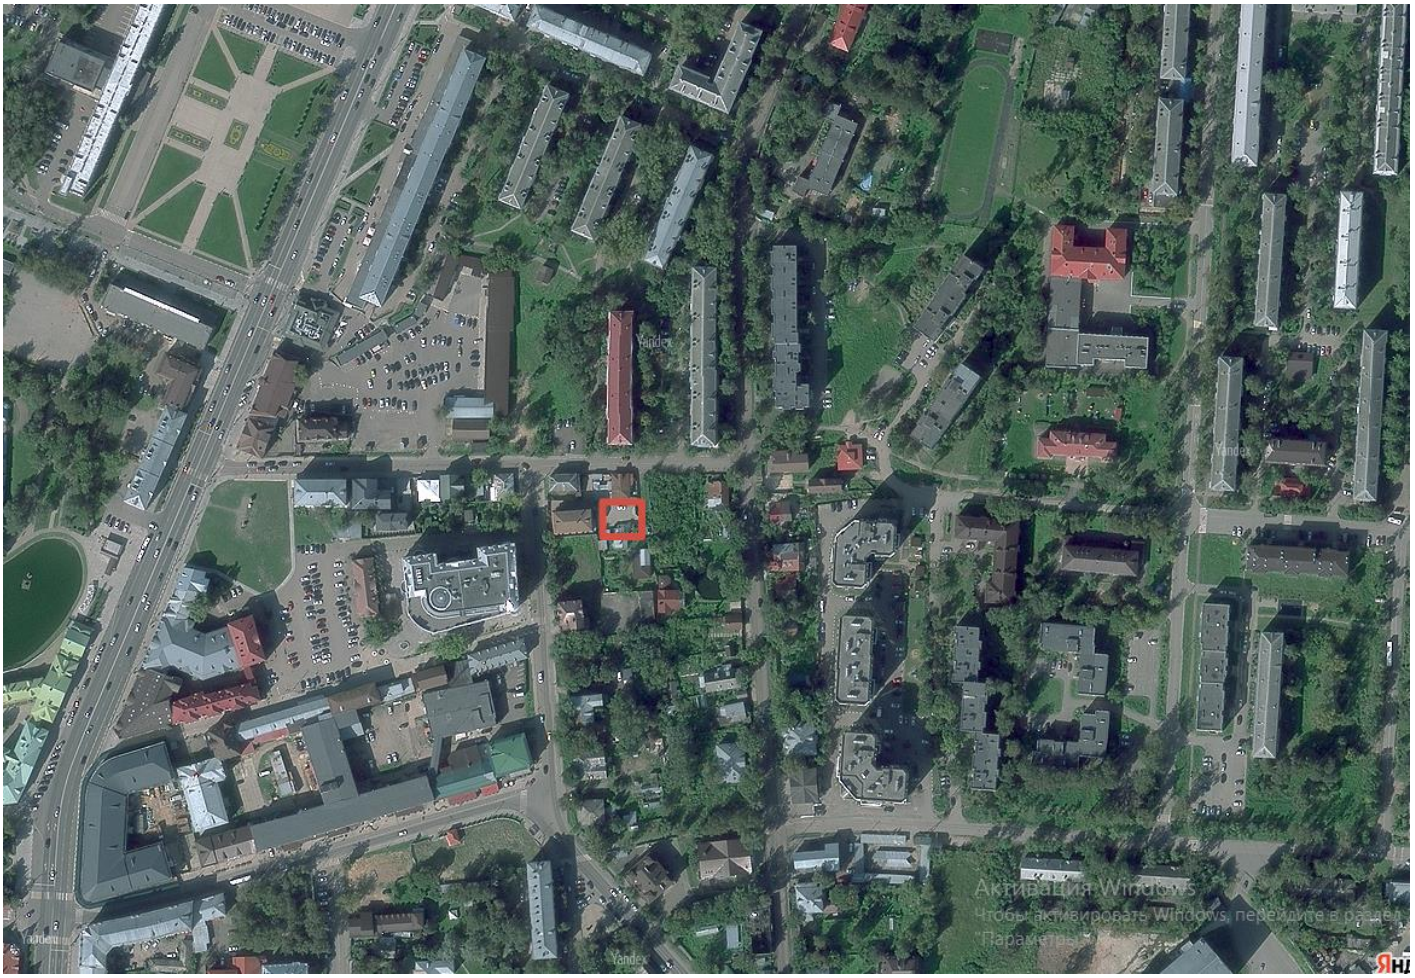

Космоснимок рассматриваемой территори

ФОТО 1

ФОТО 2

ФОТО 3

ФОТО 4

Схема земельного участка с отображением местоположения существующих объектов капитального строительства, сетей инженерного обеспечения, планировочных ограничений и планируемого к размещению объекта М 1:500

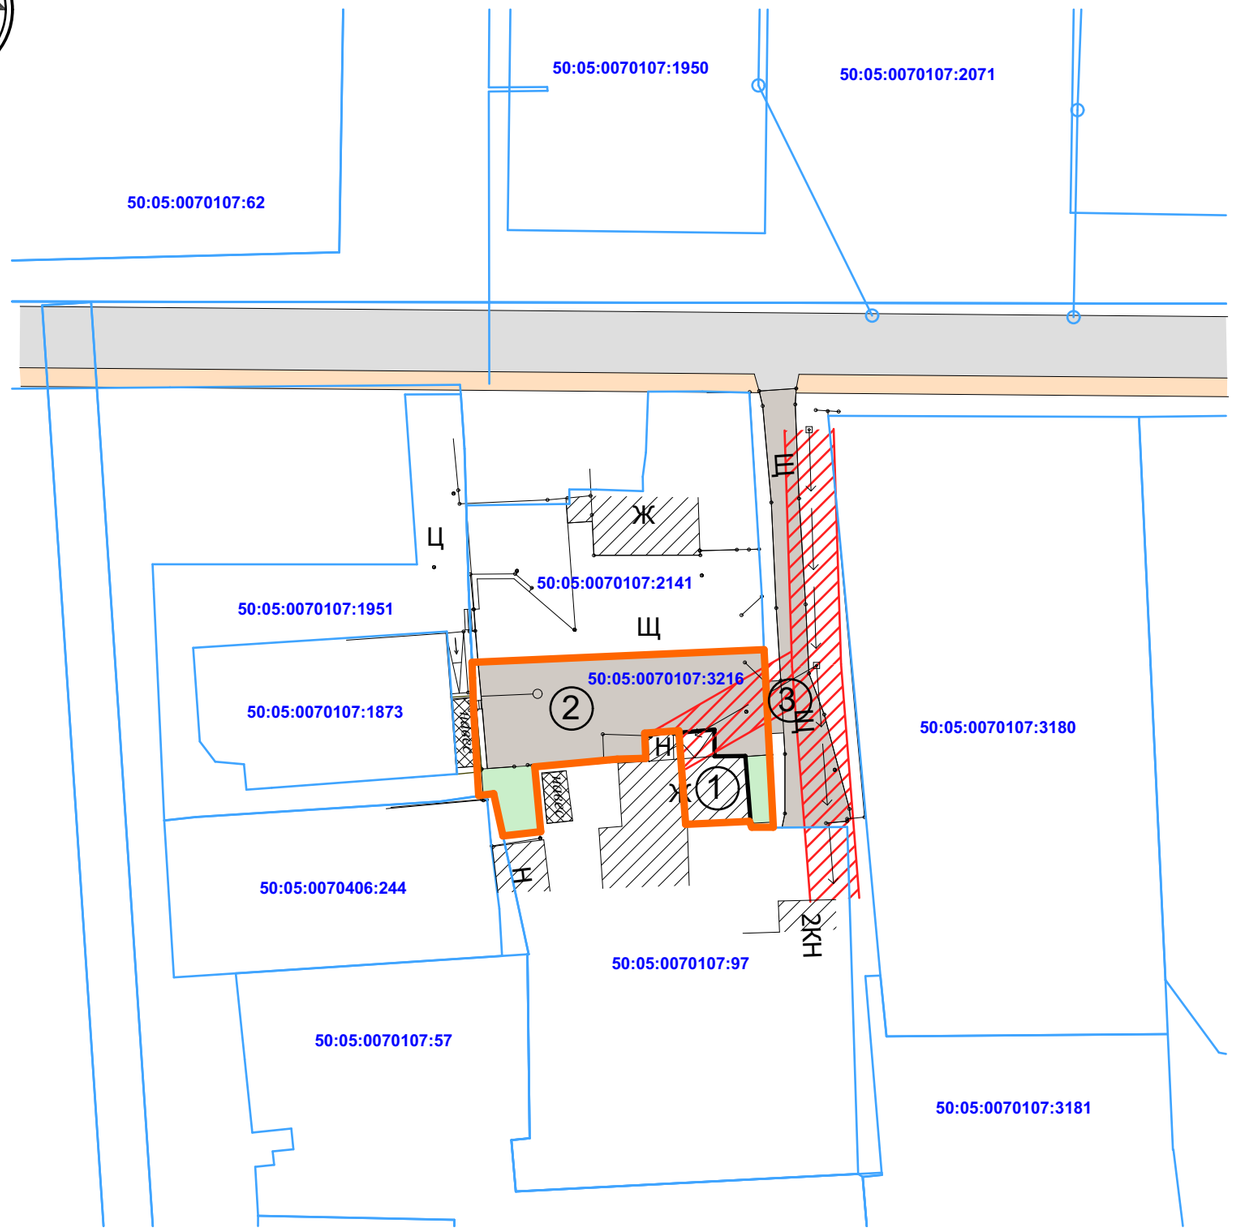

Условные обозначения

	Наименование
	Существующие объекты капитального строительства
	Существующие временные некапитальные строения
	Проезды и площадки с твердым покрытием
	Проезды и площадки с укрепленным покрытием
	Пешеходные тротуары и площадки
	Озелененные территории
	Граница испрашиваемого в аренду земельного участка с кадастровым номером 50:05:0070107:3216 площадью 257 кв. м
	Границы смежных земельных участков
	ЛЭП низкого напряжения 2,0 м
	Охранная зона ЛЭП низкого напряжения 2,0 м
50:05:0070107:3180	Обозначение кадастрового номера земельного участка

Экспликация зданий и сооружений

№	Наименование	Кол-во	Примеч.	Ст. огн.
1	Жилой дом	1	сущ.	V ст.огн
2	Парковка автотранспорта на 1 м/м	1	сущ.	IV ст.огн
3	Въезд-выезд	1	сущ.	

Примечание: Испрашиваемый земельный участок полностью расположен зоне регулирования застройки и хозяйственной деятельности - ЗРЗ-2 объекта культурного наследия федерального значения "Архитектурный ансамбль Троице-Сергиевой Лавры в городе Сергиев Посад", XIV - середина XX века (Московская область, Сергиево-Посадский муниципальный район, городское поселение Сергиев Посад, г. Сергиев Посад).

СОГЛАСОВАНО:

Взамен инв. N

Подпись и дата

Инв. N подл.

Изм.	Кол.уч.	Лист	№док.	Подп.	Дата	Заказчик: Кручин В.А.			
						Российская Федерация, Московская область, г.о. Сергиево-Посадский, г. Сергиев Посад, ул. Шлякова			
Ген. дир.		Ягофарова				Схема земельного участка с отображением местоположения существующих объектов капитального строительства, сетей инженерного обеспечения, планировочных ограничений и планируемого к размещению объекта	Стадия	Лист	Листов
ГАП		Тишкова					ПД	1	1
ГИП		Ягофарова				М 1:500	ООО "ПСК"		