

ГРАФИЧЕСКОЕ ОПИСАНИЕ

местоположения границ населенных пунктов, территориальных зон, особо охраняемых природных территорий, зон с особыми условиями использования территории

Публичный сервитут "Газопровод высокого давления 2 категории $P \leq 0.6$ МПа "

(наименование объекта, местоположение границ которого описано (далее - объект))

Раздел 1

Сведения об объекте

№ п/п	Характеристики объекта	Описание характеристик
1	2	3
1.	Местоположение объекта	Московская область, г Сергиев Посад
2.	Площадь объекта +/- величина погрешности определения площади ($P \pm \Delta P$)	582 +/- 8 м ²
3.	Иные характеристики объекта	-



УТВЕРЖДЕНО

по постановлению администрации

Сергиево-Посадского городского округа

от 23.07.2016 г. № 2654-ПА

Раздел 2

Сведения о местоположении границ объекта

1. Система координат МСК-50, зона 2

2. Сведения о характерных точках границ объекта

Обозначение характерных точек границ	Координаты, м		Метод определения координат характерной точки	Средняя квадратическая погрешность положения характерной точки (Mt), м	Описание обозначения точки на местности (при наличии)
	X	Y			
1	2	3	4	5	6
1	526878.44	2227835.93	Аналитический метод	0.10	-
2	527036.53	2227860.73	Аналитический метод	0.10	-
3	527067.69	2227864.54	Аналитический метод	0.10	-
4	527075.91	2227865.90	Аналитический метод	0.10	-
5	527087.52	2227871.30	Аналитический метод	0.10	-
6	527183.62	2227885.26	Аналитический метод	0.10	-
7	527188.63	2227886.07	Аналитический метод	0.10	-
8	527193.56	2227887.08	Аналитический метод	0.10	-
9	527207.36	2227890.18	Аналитический метод	0.10	-
10	527074.82	2227869.93	Аналитический метод	0.10	-
11	527074.50	2227869.72	Аналитический метод	0.10	-
12	527067.33	2227868.54	Аналитический метод	0.10	-
13	527065.34	2227868.48	Аналитический метод	0.10	-
14	527022.05	2227861.87	Аналитический метод	0.10	-
15	526970.45	2227852.55	Аналитический метод	0.10	-
16	526967.31	2227851.97	Аналитический метод	0.10	-
17	526967.19	2227851.96	Аналитический метод	0.10	-
1	526878.44	2227835.93	Аналитический метод	0.10	-

3. Сведения о характерных точках части (частей) границы объекта

Обозначение характерных точек части границы	Координаты, м		Метод определения координат характерной точки	Средняя квадратическая погрешность положения характерной точки (Mt), м	Описание обозначения точки на местности (при наличии)
	X	Y			
1	2	3	4	5	6
-	-	-	-	-	-

Раздел 3

Сведения о местоположении измененных (уточненных) границ объекта

1. Система координат -


2. Сведения о характерных точках границ объекта

Обозначение характерных точек границ	Существующие координаты, м		Измененные (уточненные) координаты, м		Метод определения координат характерной точки	Средняя квадратическая погрешность положения характерной точки (Mt), м	Описание обозначения точки на местности (при наличии)
	X	Y	X	Y			
1	2	3	4	5	6	7	8
-	-	-	-	-	-	-	

3. Сведения о характерных точках части (частей) границы объекта

Обозначение характерных точек части границы	Существующие координаты, м		Измененные (уточненные) координаты, м		Метод определения координат характерной точки	Средняя квадратическая погрешность положения характерной точки (Mt), м	Описание обозначения точки на местности (при наличии)
	X	Y	X	Y			
1	2	3	4	5	6	7	8
-	-	-	-	-	-	-	

Схема расположения границ публичного сервитута

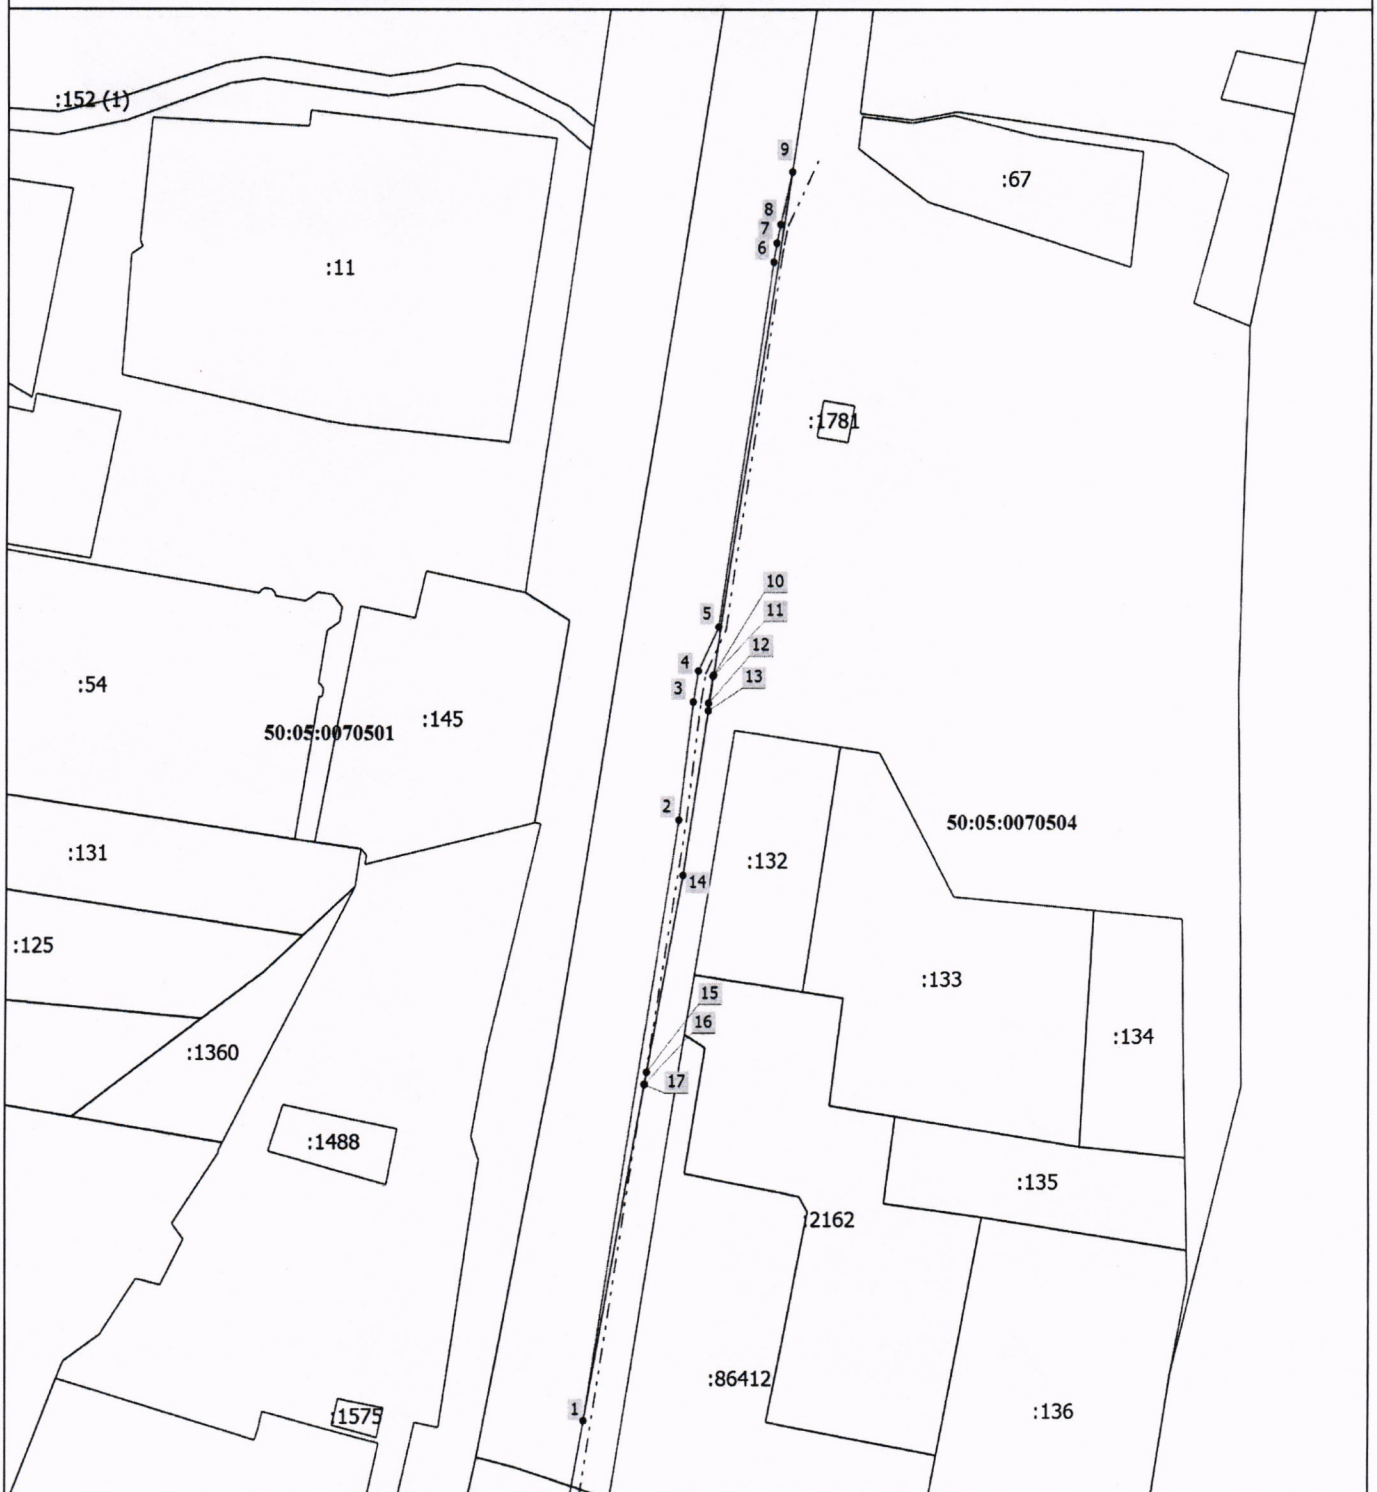

Масштаб 1:2000

Условные обозначения

- Часть границы, местоположение которой определено при выполнении кадастровых работ
- Обозначение новой характерной точки
- Граница кадастрового квартала
- 50:05:0070501 — Номер кадастрового квартала

- Характерная точка границы, сведения о которой позволяют однозначно определить ее положение на местности
- Часть границы, сведения ЕГРН о которой позволяют однозначно определить ее положение на местности
- Кадастровый номер земельного участка
- Контур газопровода в отношении которого устанавливается публичный сервитут

Подпись

Дата " 17 " 03 2026 г.

Место для оттиска печати (при наличии) лица, составившего описание местоположения границ объекта

