


СХЕМА
размещения нестационарных торговых объектов на территории
Сергиево-Посадского городского округа Московской области

ПРИЛОЖЕНИЕ
к постановлению главы Сергиево-Посадского
городского округа Московской области
от 12.04.2011 № 196-П/11

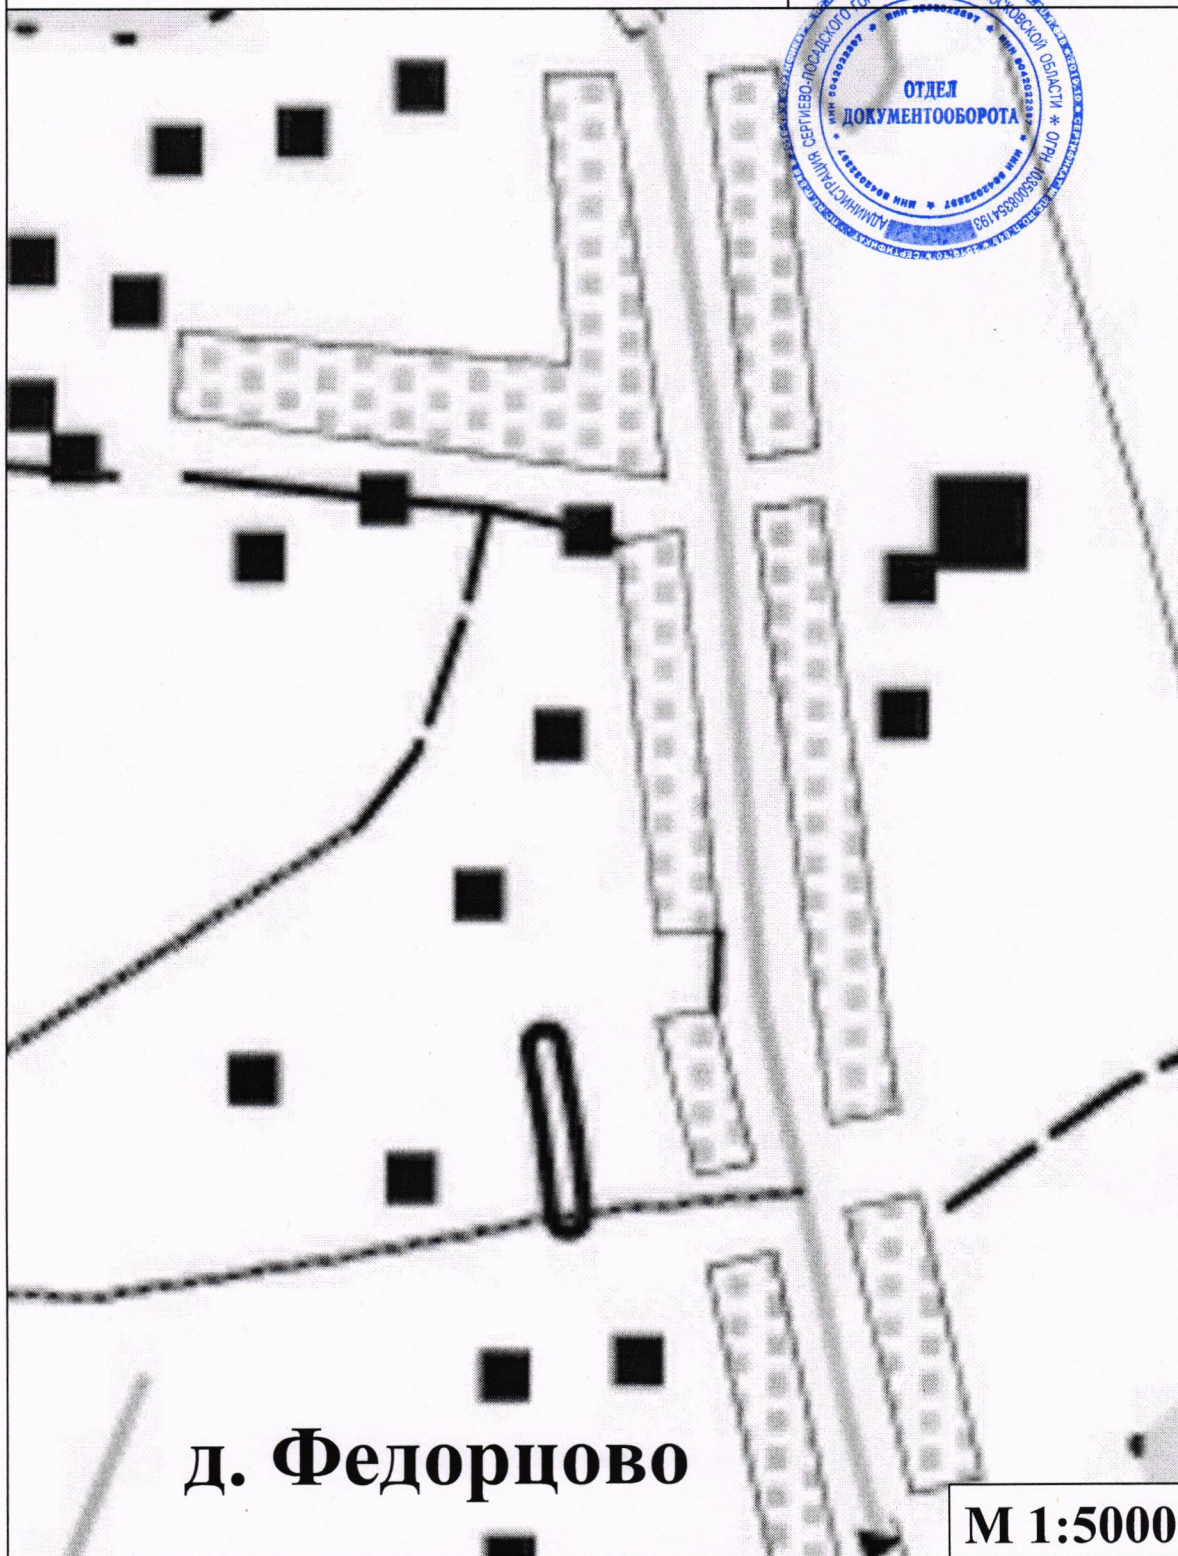

Условные обозначения:

92 нестационарные торговые объекты