ПРОЕКТ ОРГАНИЗАЦИИ ДОРОЖНОГО ДВИЖЕНИЯ

(УТВЕРЖДАЕМАЯ ЧАСТЬ)

на дворовую территорию

«ул. Озерная, д. 7, 8, 9, 10, 11, 13»
Сергиево-Посадского городского округа Московской области

ВЛАДЕЛЕЦ:	**РАЗРАБОТАНО:**	**УТВЕРЖДЕНО:**
Администрация Сергиево-Посадского городского округа	ООО «Алвиком» (организация)	
	Генеральный директор (должность)	(должность)
	/ Д.В. Миронов (подпись) (Ф.И.О.)	/ (подпись) (Ф.И.О.)
	« ____»_____2025 г.	« ____»_____2025 г.

Дата разработки: 2025 г.

Том 1 Томов 2

СОДЕРЖАНИЕ

1. Информация о согласовании проекта организации дорожного движения…….. 3

2. Введение……. 4

3. Задание на разработку проекта организации дорожного движения……. 4

4. Перечень проектных решений по организации дорожного движения и их описание…… 4

5. Значения основных параметров дорожного движения и основных показателей состояния безопасности дорожного движения……..……. 6

5.1. Значения основных параметров дорожного движения…..…….. 6

5.2. Значения основных показателей состояния безопасности дорожного движения……. 6

6. Ситуационный план дворовых территорий …….. 7

7. Условные обозначения…….. 8

8. Графические и текстовые материалы, отображающие существующую дорожно-транспортную ситуацию на территории, выбор проектных решений по организации дорожного движения, включая схему расстановки ТСОДД, и спецификации по группам технических средств: 9

1. ИНФОРМАЦИЯ О СОГЛАСОВАНИИ ПРОЕКТА ОРГАНИЗАЦИИ ДОРОЖНОГО ДВИЖЕНИЯ

на дворовой территории Сергиево-Посадского округа Московской области

№ п/п	Наименование согласующего органа / организации	Результат согласования
1		
2		
3		
4		

Настоящий проект организации дорожного движения соответствует требованиям к составу и содержанию документации по организации дорожного движения, утвержденных Приказом Минтранса России № 49 от 18.02.2025, а также документам стандартизации включенных в перечень документов по стандартизации, обязательное применение которых обеспечивает безопасность дорожного движения при его организации на территории Российской Федерации, утвержденный Распоряжением Правительства Российской Федерации от 4 ноября 2017 г. № 2438-Р

.

2. ВВЕДЕНИЕ

Проект организации дорожного движения (далее – ПОДД) разработан в рамках выполнения контракта № 126/2025 от 24.03.2025 г. (далее – Контракт) на выполнение работ по разработке проектов организации дорожного движения (ПОДД) на территории Сергиево-Посадского городского округа, заключенным между обществом с ограниченной ответственностью «Алвиком» и Муниципальным бюджетным учреждением «Благоустройство Сергиев Посад».

Целями разработки проекта организации дорожного движения являются:

-обеспечение безопасности дорожного движения;

-упорядочение и улучшение условий дорожного движения транспортных средств и пешеходов;

-повышение эффективности использования дорог.

ПОДД разработан в соответствии с действующими на территории Российской Федерации нормативными правовыми актами и документами стандартизации в области градостроительной деятельности, дорожной деятельности, обеспечения безопасности дорожного движения, экологической безопасности и технического регулирования.

Все технические решения, принятые в данном проекте, отвечают требованиям технического задания к Контракту (Приложение №1).

Разработка ПОДД осуществлялась на основе данных полевых работ. Для дворовых территорий выполнена видеосъемка в прямом и обратном направлениях.

ПОДД выполнен в специализированном программном комплексе, который обеспечивает автоматический по километровый подсчет и автоматически формирует ведомости ТСОДД на заданном участке улично-дорожной сети.

ПОДД представлен утверждаемой и обосновывающей частями в соответствие с п. 19 требований к составу и содержанию документации по организации дорожного движения, утвержденных Приказом Минтранса России № 49 от 18.02.2025.

Информация о разработчике ПОДД:

Общество с ограниченной ответственностью «Алвиком»

197345, Санкт-Петербург, ул. Оптиков, д. 52, к. 1, пом. 11-н, каб. 447

тел.: +7 (800) 250-83-50

e-mail: alvikom.spb@mail.ru

3. ЗАДАНИЕ НА РАЗРАБОТКУ ПРОЕКТА ОРГАНИЗАЦИИ ДОРОЖНОГО ДВИЖЕНИЯ

Задание на проектирование изложено в техническом задании к Контракту (приложение № 1 к Контракту). Задание на проектирование представлено в приложении 1 к настоящему ПОДД.

Настоящий ПОДД разработан в соответствии техническим заданием Контракта.

4. ПЕРЕЧЕНЬ ПРОЕКТНЫХ РЕШЕНИЙ ПО ОРГАНИЗАЦИИ ДОРОЖНОГО ДВИЖЕНИЯ И ИХ ОПИСАНИЕ

Перечень проектных решений по ОДД, предусмотренных в настоящем ПОДД, представлены в виде таблицы 4.1 и соответствуют п. 30 требований к составу и содержанию документации по ОДД, утвержденных приказом Минтранса России № 49 от 18.02.2025. Каждое отдельное проектное решение отображено в графической части утверждаемой части ПОДД.

Таблица 4.1 – Перечень проектных решений по ОДД

№ п/п	Наименование проектного решения	Краткое описание	Наличие проектного решения
1	Организация движения транспортных средств, в том числе: – организация скоростного режима движения транспортных средств, включая введение зональных ограничения скорости движения; – организация движения маршрутных транспортных средств, обустройство остановочных пунктов маршрутных транспортных средств; – организация движения грузовых автомобилей; – организация пропуска или введение ограничений на движение транзитных транспортных средств; – организация одностороннего и реверсивного движения; – обустройство отдельных участков, пересечений или примыканий, в том числе устройство местных уширений проезжей части, дополнительных полос для движения, заездных карманов, обустройство въездов и выездов с прилегающих территорий на дороги, поперечных профилей участков дорог, размещение искусственных сооружений	Перенос дорожных знаков на расстояния до объекта, к которому они применяются, в соответствие с ГОСТ Р 52289-2019. Перенос дорожных знаков при несоблюдении минимальных расстояний между соседними знаками, регламентированных ГОСТ Р 52289-2019	+
2		Установка дорожных знаков, которые необходимы по условиям ГОСТ Р 52289-2019, при частичном или полном отсутствии существующих знаков	+
3		Обеспечение информирования водителей о приближении к опасному участку дороги или изменении дорожной обстановки установкой предупреждающих знаков в соответствие ГОСТ Р 52289-2019	+
4		Обеспечение информирования водителей об объектах дорожного обустройства установкой информационных знаков в соответствие ГОСТ Р 52289-2019	+
5		Обеспечение информирования водителей о направлениях движения установкой информационных знаков, указывающих направления движения до объектов и расстояния до них, перед перекрестками в соответствие ГОСТ Р 52289-2019	+
6		Обеспечения информирования водителей и местоположении объектов дорожного сервиса установкой знаков сервиса в соответствие ГОСТ Р 52289-2019	+
7		Повышение информативности дорожной обстановки за счет применения направляющих устройств установкой сигнальных столбиков в соответствие с ГОСТ Р 52289-2019 и ГОСТ 33151-2014	+
8		Организация приоритетности проезда на перекрестках автомобильных дорог установкой знаков приоритета на перекрестках дворовых территорий в соответствие ГОСТ Р 52289-2019	+
9		Организация приоритетности проезда на участках с затрудненным встречным разъездом установка знаков приоритета на участках с затрудненным встречным разъездом в соответствие ГОСТ Р 52289-2019	+
10		Организация распределения транспортных потоков по направлениям на перекрестках установкой запрещающих знаков, предписывающих знаков и знаков особых предписаний перед примыканиями и пересечениями в соответствие ГОСТ Р 52289-2019	+
11		Введение ограничений движения по весовым параметрам автомобилей применением запрещающих знаков ограничивающих предельную массу транспортного средства или приходящуюся на ось транспортного средства в соответствие ГОСТ Р 52289-2019	+

№ п/п	Наименование проектного решения	Краткое описание	Наличие проектного решения
12		Введение ограничений движения по геометрическим параметрам автомобилей применением запрещающих знаков ограничивающих высоту, ширину или длину транспортного средства в соответствие ГОСТ Р 52289-2019	+
13		Применение знаков запрещающих обгон на участках дорог с ограниченной видимостью в соответствие ГОСТ Р 52289-2019	+
14		Применение знаков запрещающих стоянку или остановку в соответствие ГОСТ Р 52289-2019 и ПДД РФ	+
15		Применение запрещающих знаков ограничивающих максимальную скорость движения в соответствие ГОСТ Р 52289-2019 по условиям выбора скоростного режима согласно ГОСТ Р 52399-2022 и СП 396.1325800.2018	+
16		Применение знаков особых предписаний, дорожной разметки, указывающих направление движение по полосам, перед перекрестками в соответствие ГОСТ Р 52289-2019. Применение предписывающих или запрещающих знаков перед перекрестками в соответствие ГОСТ Р 52289-2019	+
17		Введение запрета движения грузовых автомобилей по определенным направлениям. Применение информационных знаков, указывающих рекомендуемое направление движения для грузовых автомобилей, перед перекрестком в соответствие ГОСТ Р 52289-2019	+
18		Введение запрета движения для транзитных транспортных потоков по определенным направлениям и организация информирования о необходимом пути движения транзитных потоков	
19		Установка дорожных удерживающих ограждений в соответствие ГОСТ Р 52289-2019 по условиям выбора удерживающей способности	+
20		Организация выделенных полос движения для маршрутного пассажирского транспорта в соответствие ГОСТ Р 52289-2019	
21		Обустройство остановочных пунктов маршрутных транспортных средств всеми необходимыми элементами в соответствие ГОСТ Р 52766-2007	+
22		Организация одностороннего и реверсивного движения в соответствие ГОСТ Р 52289-2019	+
23		Обустройство отдельных участков, пресечений или примыканий в соответствие ГОСТ Р 58653-2019 и СП 396.1325800.2018	+
24		Устройство местных уширений проезжей части в соответствие СП 34.13330.2021, ГОСТ Р 52399-2022 и СП 396.1325800.2018	
25		Устройство дополнительных полос для движения в соответствие СП 34.13330.2021 и СП 396.1325800.2018	
26		Устройство заездных карманов соответствие СП 34.13330.2021 и СП 396.1325800.2018	+
27		Обустройство въездов и выездов с прилегающих территорий на дороги в соответствие СП 34.13330.2021, ГОСТ Р 58653-2019 и СП 396.1325800.2018	+
28		Обустройство поперечных профилей участков дорог в соответствие ГОСТ Р 52399-2022 и СП 396.1325800.2018	+
29		Размещение искусственных сооружений	
30	Организация движения пешеходов, в том числе обеспечение маршрутов безопасного движения детей к детским образовательным учреждениям, местоположение и обустройство наземных (нерегулируемых,	Устройство пешеходных тротуаров и дорожек в соответствие ГОСТ Р 52766-2007, СП 42.13330.2016, ГОСТ Р 70716-2023	+
31		Установка пешеходных ограничивающих или удерживающих ограждений в соответствие ГОСТ Р 52289-2019	+
32		Установка предупреждающих и запрещающих знаков в соответствие с ГОСТ Р 52289-2019 перед местами	+

№ п/п	Наименование проектного решения	Краткое описание	Наличие проектного решения
	регулируемых) и внеуличных (надземных, подземных) пешеходных переходов и их обустройство, обеспечение беспрепятственного передвижения инвалидов	возможного появления детей на проезжей части. Установка пешеходных ограничивающих ограждений в соответствие ГОСТ Р 52289-2019 в местах предотвращения выхода детей на проезжую часть. Устройство пешеходных тротуаров и дорожек в соответствие ГОСТ Р 52766-2007, СП 42.13330.2016, ГОСТ Р 70716-2023 по пути следования детей. Обустройство искусственных неровностей в соответствие ГОСТ Р 52605-2006 перед нерегулируемыми пешеходными переходами расположенными вблизи детских образовательных учреждений	
33		Обустройство пешеходных переходов в одном уровне с проезжей частью дороги в соответствие ГОСТ Р 52766-2007, СП 42.13330.2016, ГОСТ Р 70716-2023, СП 396.1325800.2018	+
34		Обустройство пешеходных переходов в разных уровнях с проезжей частью дороги в соответствие ГОСТ Р 52766-2007, СП 42.13330.2016, ГОСТ Р 70716-2023, СП 396.1325800.2018	
35		Обеспечение беспрепятственного передвижения инвалидов установкой тактильных плиток, организацией занижений тротуара в местах пешеходных переходов, расположение и организация парковочных мест для инвалидов в соответствие СП 59.13330.2020	
36	Организация движения велосипедистов и лиц, использующих для передвижения средства индивидуальной мобильности, размещение велосипедных и велопешеходных дорожек, велосипедных полос, мест для стоянки велосипедистов и средств индивидуальной мобильности	Организация движения велосипедистов и лиц, использующих для передвижения средства индивидуальной мобильности в соответсвие ГОСТ Р 52289-2019, ГОСТ Р 52766-2007, СП 42.13330.2016, ГОСТ Р 70716-2023	+
37		Размещение велосипедных и велопешеходных дорожек, велосипедных полос в соответствие ГОСТ Р 52766-2007, СП 42.13330.2016, СП 396.1325800.2018 и ГОСТ 33150-2014	+
38		Размещение мест для стоянки велосипедистов и средств индивидуальной мобильности в соответствие действующим нормативно-правовых актам, а также с учетом необходимого спроса	+
39	Организация движения транспортных средств и пешеходов на железнодорожных переездах (при наличии)	Обустройство железнодорожных переездов ТСОДД в соответствие ГОСТ Р 52289-2019 и ГОСТ 33151-2014	+
40	Размещение и обустройство парковок (парковочных мест) для автомобильного транспорта	Размещение и обустройство парковок (парковочных мест) для автомобильного транспорта в соответствие ГОСТ Р 52289-2019, СП 396.1325800.2018 и СП 59.13330.2020	+
41	Организация работы светофорных объектов, включая изменение режимов работы светофорной сигнализации, введение светофорного регулирования на пересечениях, примыканиях и участках дорог, а также их координации и (или) адаптивного управления (при наличии обоснования)	Изменение режимов работы светофорной сигнализации в соответствие ГОСТ Р 52289-2019, ОДМ 218.2.020-2012 и ОДМ 218.6.003-2011	
42		Введение светофорного регулирования на пересечениях, примыканиях и участках дорог по условиям ГОСТ Р 52289-2019	
43		Введение координации и (или) адаптивного управления светофорных объектов на пересечениях, примыканиях и участках дорог в соответствие ГОСТ Р 71096-2023	
44	Размещение искусственных дорожных неровностей	Размещение искусственных неровностей в соответствие ГОСТ Р 52605-2006	+

5. ЗНАЧЕНИЯ ОСНОВНЫХ ПАРАМЕТРОВ ДОРОЖНОГО ДВИЖЕНИЯ И ОСНОВНЫХ ПОКАЗАТЕЛЕЙ СОСТОЯНИЯ БЕЗОПАСНОСТИ ДОРОЖНОГО ДВИЖЕНИЯ

5.1. Значения основных параметров дорожного движения

Интенсивность движения дворовой территории, в отношении которой разрабатывается данный ПОДД, соответствует категории, к которой относится рассматриваемая дворовая территория.

5.2. Значения показателей состояния безопасности дорожного движения

Данные о аварийности взяты из официального сайта Министерства внутренних дел Российской Федерации: http://stat.gibdd.ru/. Работы по разработке ПОДД начаты в августе 2025 года, соответственно анализ причин и условий, способствующих ДТП, проведен для периода с 2022 по 2025 года включительно.

Данные о ДТП на дворовой территории Сергиево-Посадского городского округа за 2022-2025 гг. не выявлены.

6. СИТУАЦИОННЫЙ ПЛАН ДВОРОВОЙ ТЕРРИТОРИИ, В ОТНОШЕНИИ КОТОРОЙ РАЗРАБАТЫВАЕТСЯ ДАННЫЙ ПОДД

7. УСЛОВНЫЕ ОБОЗНАЧЕНИЯ

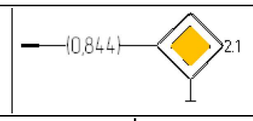	Знаки, устанавливаемые сбоку от проезжей части
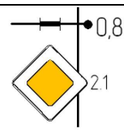	Знаки, устанавливаемые над проезжей частью
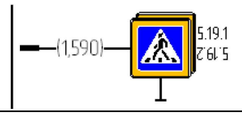	Знаки, имеющие двухстороннее исполнение
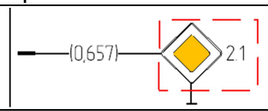	Знаки, не относящиеся к проектируемой автомобильной дороге
	Линии разметки
	Светофор пешеходный
	Светофор транспортный
	Ограждения дорожные, металлические
	Парапетные ограждения
	Тросовое ограждений
	Ограждения пешеходные
	Бордюрный камень
	Стационарное электрическое освещение с указанием начального и конечного участка освещения
	Сигнальные столбики
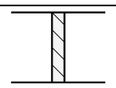	Искусственная дорожная неровность
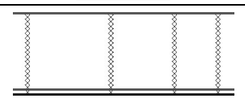	Шумовые полосы
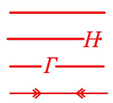	Трубопровод. Нефтепровод. Газопровод. Линия электропередачи
	Водопропускная труба
	Дорожное зеркало
	Камера фотовидеофиксации нарушений
	Пункт учета интенсивности дорожного движения

	Метеостанция
	Табло переменной информации
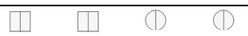	Световозвращатели дорожные
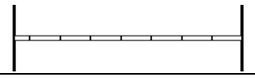	Пункт весогабаритного контроля
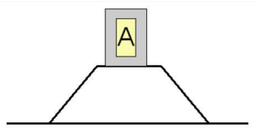	Остановка общественного транспорта с павильоном, посадочной площадкой и карманом
	Путепроводы/Мост/Эстакада
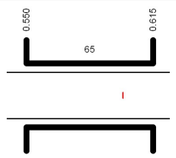	Тоннель
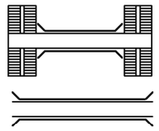	Подземный пешеходный переход. Надземный пешеходный переход
	Тротуар (пешеходная дорожка)
	Граница застройки
	Бетонные дорожные полусферы
	Буфер дорожный
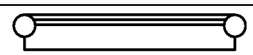	Шумозащитный экран
	Подпорная стенка
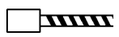	Шлагбаум, ворота или другие сооружения, ограничивающие проезд
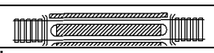	Железнодорожный переезд
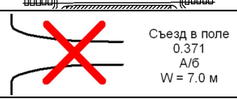	Нелегитимное примыкание
ЗЕЛЕНЫЙ ЦВЕТ	Обозначение элементов и ТСОДД, которые необходимо установить дополнительно
ДРУГИЕ ЦВЕТА	Обозначение элементов и ТСОДД, которые фактически установлены
КРАСНЫЙ ЦВЕТ	Обозначение элементов и ТСОДД, которые необходимо демонтировать

Существующая схема организации дорожного движения

ул. Озерная, д. 7, 8, 9, 10, 11, 13
км 0,000 – км 0,301
1:1000

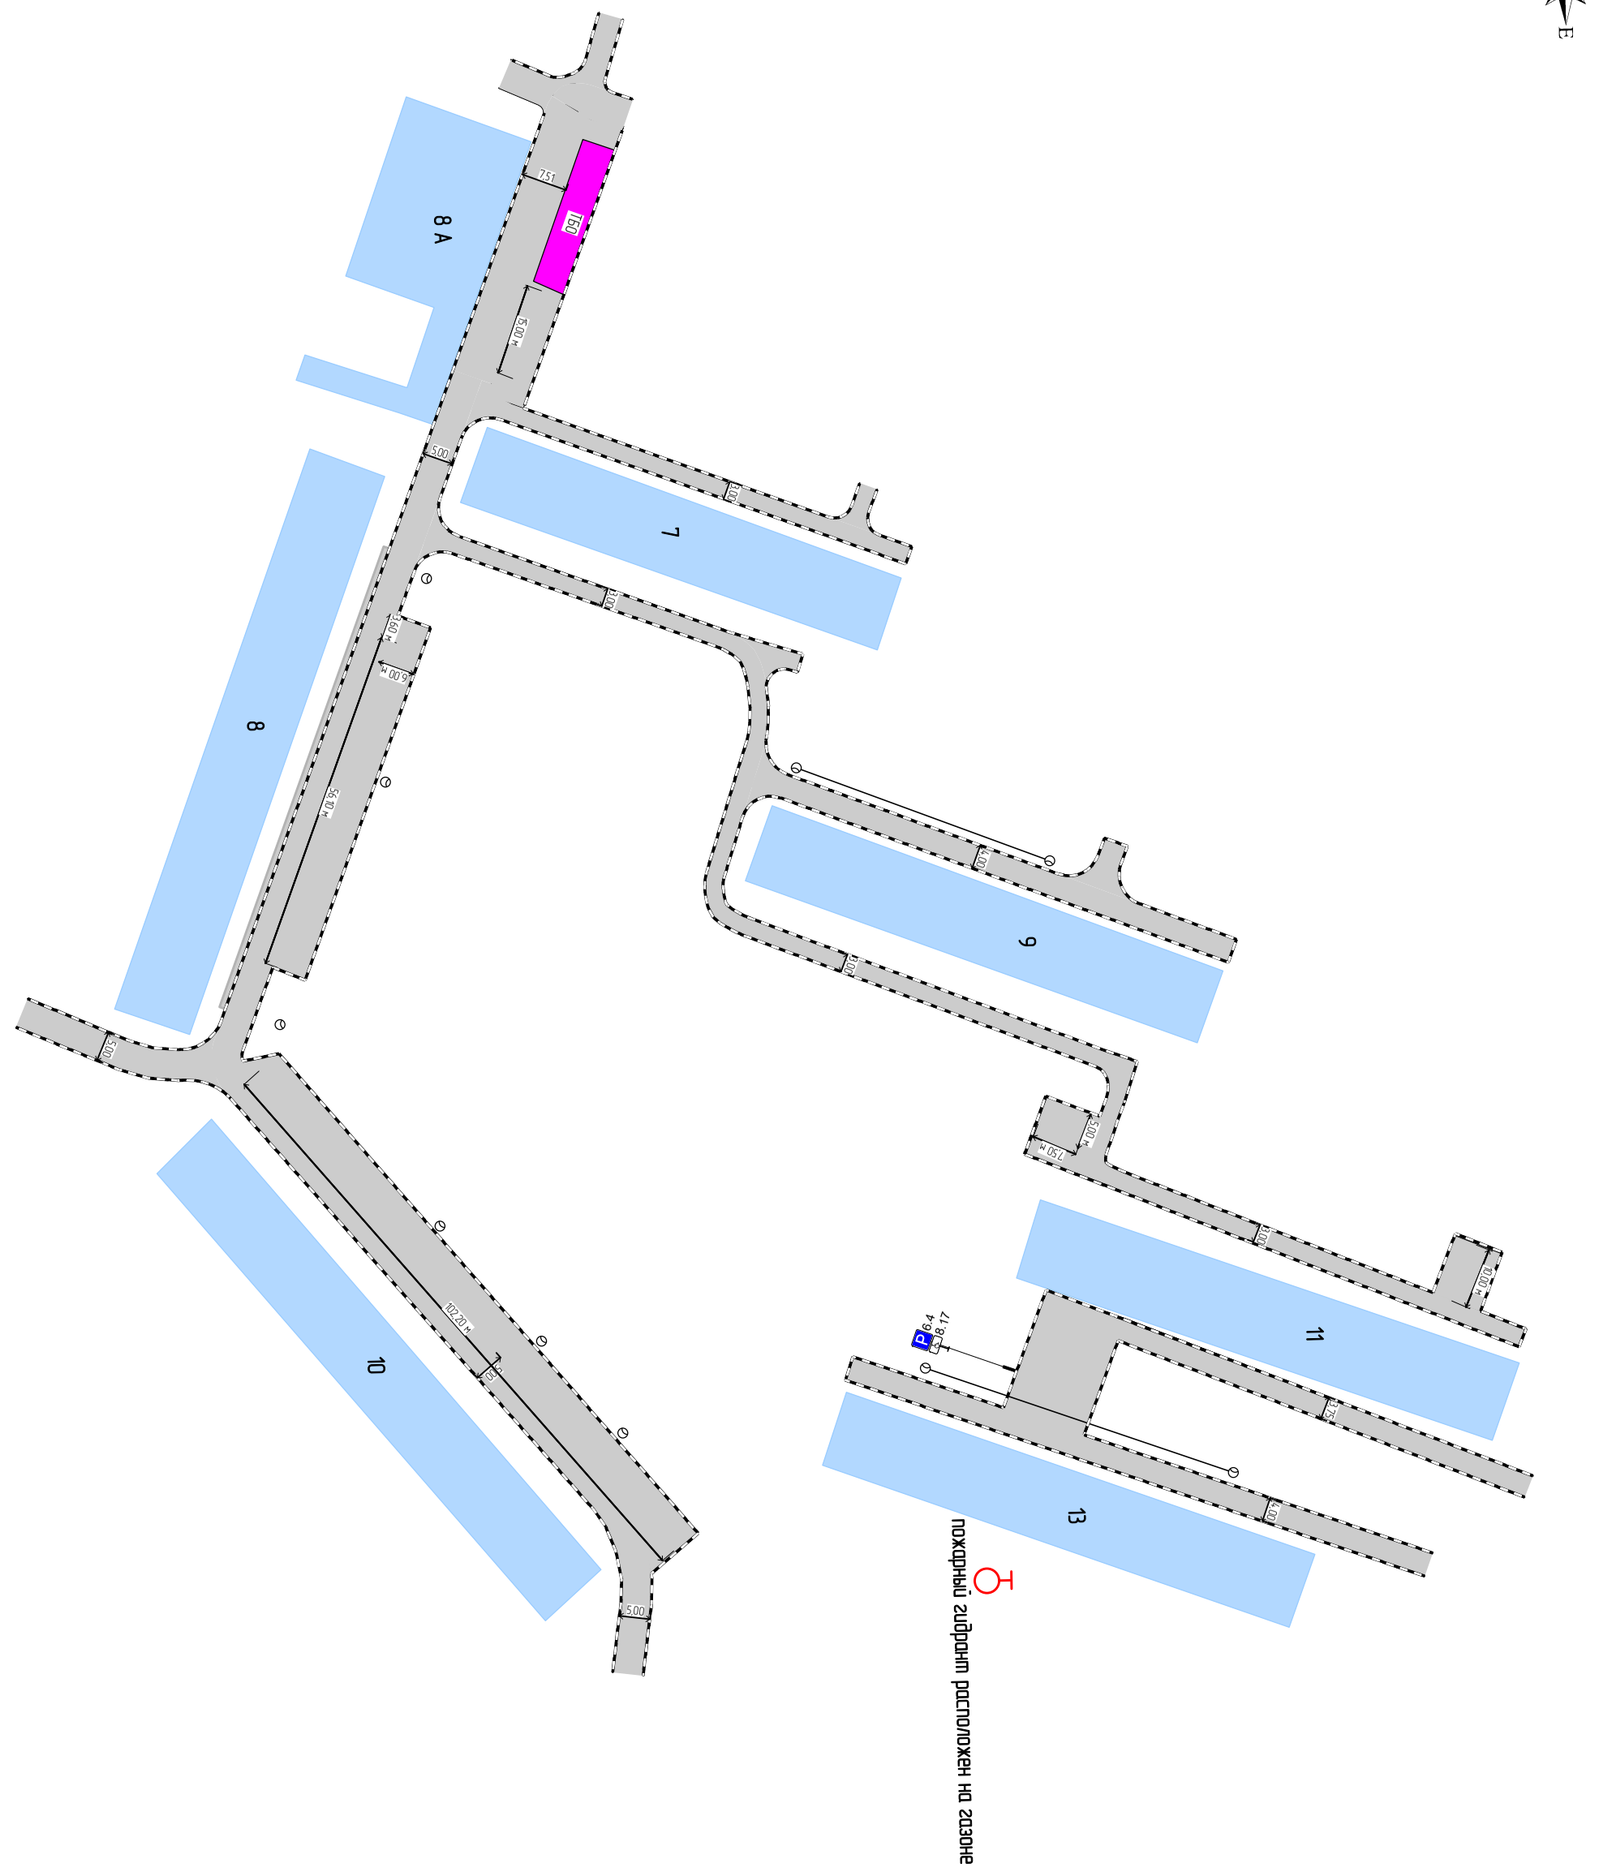
W
N
S
E
8 А
7
8
9
10
11
13
7.51
150
4.09
5.00
4.00
4.00
4

Проектируемая схема организации дорожного движения

ул. Озерная, д. 7, 8, 9, 10, 11, 13
км 0,000 – км 0,301
1:1000

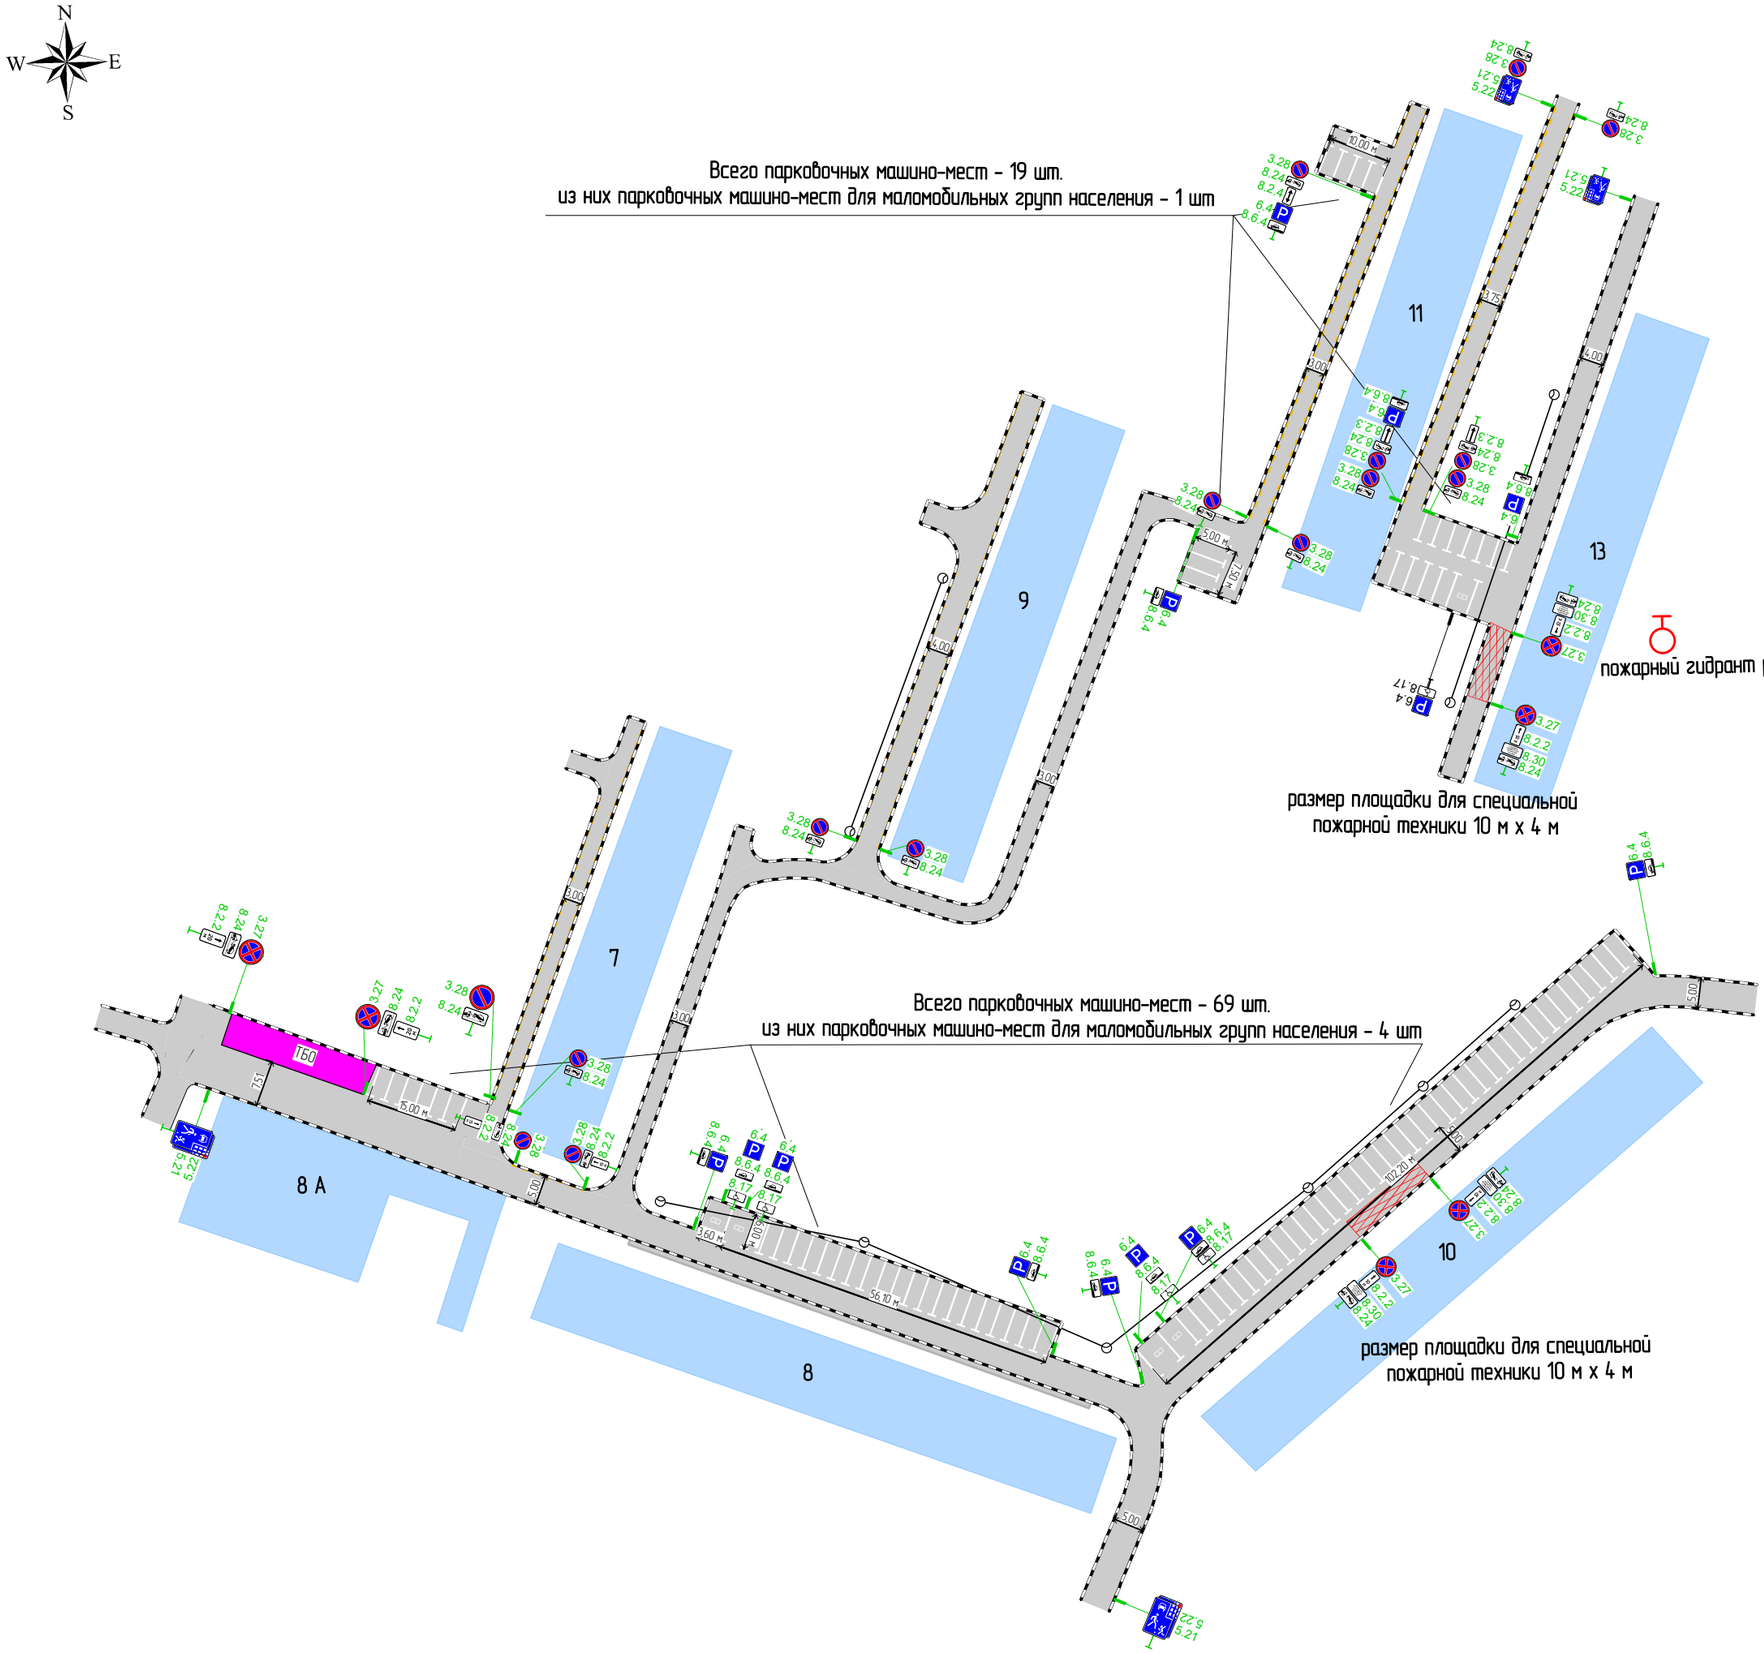

Спецификации

Спецификация горизонтальной дорожной разметки

ул. Озерная, д. 7, 8, 9, 10, 11, 13
1 участок

№п/п	Начало, км,м	Конец, км,м	Расположение по ширине дороги	Протяжённость, м	Количество единиц	Номер по ГОСТ	Площадь нанесения, м²	Статус
1	0,041	0,041	Слева	5,0		1.1	0,54	Требуется нанесение
2	0,044	0,044	Слева	5,0		1.1	0,54	Требуется нанесение
3	0,046	0,046	Слева	5,0		1.1	0,54	Требуется нанесение
4	0,049	0,049	Слева	5,0		1.1	0,54	Требуется нанесение
5	0,051	0,051	Слева	5,0		1.1	0,54	Требуется нанесение
6	0,054	0,054	Слева	5,0		1.1	0,54	Требуется нанесение
7	0,056	0,056	Слева	4,9		1.1	0,51	Требуется нанесение
8	0,067	0,079	Слева	12,5		1.10	0,63	Требуется нанесение
9	0,099	0,099	Слева	6,0		1.1	0,64	Требуется нанесение
10	0,101	0,101	Слева		1	1.24.3	0,69	Требуется нанесение
11	0,103	0,103	Слева	6,0		1.1	0,64	Требуется нанесение
12	0,105	0,105	Слева		1	1.24.3	0,69	Требуется нанесение
13	0,107	0,107	По оси проезжей части	6,0		1.1	0,64	Требуется нанесение
14	0,109	0,109	По оси проезжей части	6,0		1.1	0,64	Требуется нанесение
15	0,112	0,112	По оси проезжей части	6,0		1.1	0,64	Требуется нанесение
16	0,114	0,114	По оси проезжей части	6,0		1.1	0,64	Требуется нанесение
17	0,117	0,117	По оси проезжей части	6,0		1.1	0,64	Требуется нанесение
18	0,119	0,119	По оси проезжей части	6,0		1.1	0,64	Требуется нанесение
19	0,122	0,122	По оси проезжей части	6,0		1.1	0,64	Требуется нанесение
20	0,124	0,124	По оси проезжей части	6,0		1.1	0,64	Требуется нанесение
21	0,127	0,127	По оси проезжей части	6,0		1.1	0,64	Требуется нанесение
22	0,129	0,129	По оси проезжей части	6,0		1.1	0,64	Требуется нанесение
23	0,132	0,132	По оси проезжей части	6,0		1.1	0,64	Требуется нанесение
24	0,134	0,134	По оси проезжей части	6,0		1.1	0,64	Требуется нанесение
25	0,137	0,137	По оси проезжей части	6,0		1.1	0,64	Требуется нанесение
26	0,139	0,139	По оси проезжей части	6,0		1.1	0,64	Требуется нанесение
27	0,142	0,142	По оси проезжей части	6,0		1.1	0,64	Требуется нанесение
28	0,144	0,144	По оси проезжей части	6,0		1.1	0,64	Требуется нанесение
29	0,147	0,147	По оси проезжей части	6,0		1.1	0,64	Требуется нанесение
30	0,149	0,149	По оси проезжей части	6,0		1.1	0,64	Требуется нанесение
31	0,152	0,152	По оси проезжей части	6,0		1.1	0,64	Требуется нанесение
32	0,154	0,154	По оси проезжей части	6,0		1.1	0,64	Требуется нанесение
33	0,157	0,157	По оси проезжей части	6,0		1.1	0,64	Требуется нанесение
34	0,159	0,159	По оси проезжей части	6,0		1.1	0,62	Требуется нанесение
35	0,182	0,182	Слева	6,0		1.1	0,62	Требуется нанесение
36	0,184	0,184	Слева		1	1.24.3	0,69	Требуется нанесение
37	0,186	0,186	Слева	6,0		1.1	0,64	Требуется нанесение
38	0,188	0,188	Слева		1	1.24.3	0,69	Требуется нанесение
39	0,190	0,190	По оси проезжей части	6,0		1.1	0,64	Требуется нанесение
40	0,192	0,192	По оси проезжей части	6,0		1.1	0,64	Требуется нанесение
41	0,195	0,195	По оси проезжей части	6,0		1.1	0,64	Требуется нанесение
42	0,197	0,197	По оси проезжей части	6,0		1.1	0,64	Требуется нанесение
43	0,200	0,200	По оси проезжей части	6,0		1.1	0,64	Требуется нанесение
44	0,202	0,202	По оси проезжей части	6,0		1.1	0,64	Требуется нанесение
45	0,205	0,205	По оси проезжей части	6,0		1.1	0,64	Требуется нанесение
46	0,207	0,207	По оси проезжей части	6,0		1.1	0,64	Требуется нанесение
47	0,210	0,210	По оси проезжей части	6,0		1.1	0,64	Требуется нанесение
48	0,212	0,212	По оси проезжей части	6,0		1.1	0,64	Требуется нанесение
49	0,215	0,215	По оси проезжей части	6,0		1.1	0,64	Требуется нанесение
50	0,217	0,217	По оси проезжей части	6,0		1.1	0,64	Требуется нанесение

№п/п	Начало, км,м	Конец, км,м	Расположение по ширине дороги	Протяжённость, м	Количество единиц	Номер по ГОСТ	Площадь нанесения, м²	Статус
51	0,220	0,220	По оси проезжей части	6,0		1.1	0,64	Требуется нанесение
52	0,221	0,236	Справа	15,0		1.60.3	12,31	Требуется нанесение
53	0,222	0,222	По оси проезжей части	6,0		1.1	0,64	Требуется нанесение
54	0,225	0,225	По оси проезжей части	6,0		1.1	0,64	Требуется нанесение
55	0,227	0,227	По оси проезжей части	6,0		1.1	0,64	Требуется нанесение
56	0,230	0,230	По оси проезжей части	6,0		1.1	0,64	Требуется нанесение
57	0,232	0,232	По оси проезжей части	6,0		1.1	0,64	Требуется нанесение
58	0,235	0,235	По оси проезжей части	6,0		1.1	0,64	Требуется нанесение
59	0,237	0,237	По оси проезжей части	6,0		1.1	0,64	Требуется нанесение
60	0,240	0,240	По оси проезжей части	6,0		1.1	0,64	Требуется нанесение
61	0,242	0,242	По оси проезжей части	6,0		1.1	0,64	Требуется нанесение
62	0,245	0,245	По оси проезжей части	6,0		1.1	0,64	Требуется нанесение
63	0,247	0,247	По оси проезжей части	6,0		1.1	0,64	Требуется нанесение
64	0,250	0,250	По оси проезжей части	6,0		1.1	0,64	Требуется нанесение
65	0,252	0,252	По оси проезжей части	6,0		1.1	0,64	Требуется нанесение
66	0,255	0,255	По оси проезжей части	6,0		1.1	0,64	Требуется нанесение
67	0,257	0,257	По оси проезжей части	6,0		1.1	0,64	Требуется нанесение
68	0,260	0,260	По оси проезжей части	6,0		1.1	0,64	Требуется нанесение
69	0,262	0,262	По оси проезжей части	6,0		1.1	0,64	Требуется нанесение
70	0,265	0,265	По оси проезжей части	6,0		1.1	0,64	Требуется нанесение
71	0,267	0,267	По оси проезжей части	6,0		1.1	0,64	Требуется нанесение
72	0,270	0,270	По оси проезжей части	6,0		1.1	0,64	Требуется нанесение
73	0,272	0,272	По оси проезжей части	6,0		1.1	0,64	Требуется нанесение
74	0,274	0,275	По оси проезжей части	6,0		1.1	0,64	Требуется нанесение
75	0,275	0,277	Слева	16,5		1.1	1,69	Требуется нанесение
76	0,277	0,279	По оси проезжей части	6,0		1.1	0,64	Требуется нанесение
77	0,279	0,281	Слева	7,3		1.1	0,77	Требуется нанесение
78	0,281	0,283	По оси проезжей части	6,0		1.1	0,62	Требуется нанесение

Спецификация горизонтальной дорожной разметки

ул. Озерная, д. 7, 8, 9, 10, 11, 13
3 участок

№п/п	Начало, км,м	Конец, км,м	Расположение по ширине дороги	Протяжённость, м	Количество единиц	Номер по ГОСТ	Площадь нанесения, м²	Статус
1	0,000	0,067	Слева	66,5		1.10	3,33	Требуется нанесение
2	0,014	0,067	Справа	52,5		1.10	2,63	Требуется нанесение

Спецификация горизонтальной дорожной разметки

ул. Озерная, д. 7, 8, 9, 10, 11, 13
4 участок

№п/п	Начало, км,м	Конец, км,м	Расположение по ширине дороги	Протяжённость, м	Количество единиц	Номер по ГОСТ	Площадь нанесения, м²	Статус
1	0,160	0,182	По оси проезжей части	6,0		1.1	0,62	Требуется нанесение
2	0,177	0,183	По оси проезжей части	6,0		1.1	0,64	Требуется нанесение
3	0,177	0,183	По оси проезжей части	6,0		1.1	0,64	Требуется нанесение
4	0,177	0,182	По оси проезжей части	5,7		1.1	0,61	Требуется нанесение
5	0,187	0,244	Слева	56,4		1.10	2,82	Требуется нанесение
6	0,187	0,260	Справа	72,6		1.10	3,63	Требуется нанесение
7	0,244	0,249	По оси проезжей части	5,0		1.1	0,52	Требуется нанесение
8	0,244	0,249	По оси проезжей части	5,0		1.1	0,54	Требуется нанесение
9	0,244	0,249	По оси проезжей части	5,0		1.1	0,54	Требуется нанесение
10	0,244	0,249	По оси проезжей части	5,0		1.1	0,54	Требуется нанесение
11	0,244	0,249	По оси проезжей части	5,0		1.1	0,52	Требуется нанесение

№п/п	Начало, км,м	Конец, км,м	Расположение по ширине дороги	Протяжённость, м	Количество единиц	Номер по ГОСТ	Площадь нанесения, м²	Статус
12	0,252	0,260	Слева	7,5		1.4	0,75	Требуется нанесение

Спецификация горизонтальной дорожной разметки

ул. Озерная, д. 7, 8, 9, 10, 11, 13
5 участок

№п/п	Начало, км,м	Конец, км,м	Расположение по ширине дороги	Протяжённость, м	Количество единиц	Номер по ГОСТ	Площадь нанесения, м²	Статус
1	0,000	0,078	Слева	78,0		1.10	3,90	Требуется нанесение
2	0,000	0,018	Справа	18,0		1.4	1,80	Требуется нанесение
3	0,030	0,078	Справа	48,0		1.10	2,40	Требуется нанесение

Спецификация горизонтальной дорожной разметки

ул. Озерная, д. 7, 8, 9, 10, 11, 13
6 участок

№п/п	Начало, км,м	Конец, км,м	Расположение по ширине дороги	Протяжённость, м	Количество единиц	Номер по ГОСТ	Площадь нанесения, м²	Статус
1	0,002	0,071	Справа	69,0		1.10	3,45	Требуется нанесение
2	0,002	0,071	Слева	69,0		1.10	3,45	Требуется нанесение
3	0,002	0,071	Справа	69,0		1.10	3,45	Требуется нанесение
4	0,072	0,078	Слева	4,9		1.1	0,53	Требуется нанесение
5	0,072	0,081	Слева	5,0		1.1	0,54	Требуется нанесение
6	0,072	0,084	Слева	5,2		1.1	0,56	Требуется нанесение
7	0,076	0,079	По оси проезжей части	6,0		1.1	0,62	Требуется нанесение
8	0,078	0,079	По оси проезжей части	6,0		1.1	0,64	Требуется нанесение
9	0,079	0,081	По оси проезжей части	6,0		1.1	0,64	Требуется нанесение
10	0,082	0,083	По оси проезжей части	6,0		1.1	0,64	Требуется нанесение
11	0,084	0,085	По оси проезжей части	6,0		1.1	0,64	Требуется нанесение
12	0,086	0,086	Слева	5,0		1.1	0,54	Требуется нанесение
13	0,087	0,087	По оси проезжей части	6,0		1.1	0,64	Требуется нанесение
14	0,089	0,089	Слева	5,0		1.1	0,54	Требуется нанесение
15	0,089	0,089	Справа		1	1.24.3	0,69	Требуется нанесение
16	0,090	0,091	По оси проезжей части	6,0		1.1	0,64	Требуется нанесение
17	0,091	0,091	Слева	5,1		1.1	0,55	Требуется нанесение

Спецификация горизонтальной дорожной разметки

ул. Озерная, д. 7, 8, 9, 10, 11, 13
7 участок

№п/п	Начало, км,м	Конец, км,м	Расположение по ширине дороги	Протяжённость, м	Количество единиц	Номер по ГОСТ	Площадь нанесения, м²	Статус
1	0,074	0,086	Слева	12,5		1.60.3	12,01	Требуется нанесение

Итоги по всем дорогам

Итого	
Статус	**Площадь, м²**
Требуется нанесение	119,37

Спецификация дорожных знаков

ул. Озерная, д. 7, 8, 9, 10, 11, 13
1 участок

Номер по ГОСТ	Название	Типоразмер знака	Расположение по ширине дороги	Статус	Размеры знаков индивидуального проектирования	Количество
3.27	Остановка запрещена	I	Слева	Требуется установка		2
3.27	Остановка запрещена	II	Справа	Требуется установка		2
3.28	Стоянка запрещена	I	Слева	Требуется установка		2
5.21	Жилая зона	I	Справа	Требуется установка		1
5.22	Конец жилой зоны	I	Справа	Требуется установка		1
6.4	Парковка (парковочное место)	I	Слева	Требуется установка		8
8.2.2	Зона действия	I	Слева	Требуется установка		4
8.2.2	Зона действия	II	Справа	Требуется установка		2
8.6.4	Способ постановки транспортного средства на стоянку	I	Слева	Требуется установка		8
8.17	Инвалиды	I	Слева	Требуется установка		4
8.24	Работает эвакуатор	I	Слева	Требуется установка		4
8.24	Работает эвакуатор	II	Справа	Требуется установка		2
8.30	Текстовая надпись	II	Справа	Требуется установка		2

Спецификация дорожных знаков

ул. Озерная, д. 7, 8, 9, 10, 11, 13
2 участок

Номер по ГОСТ	Название	Типоразмер знака	Расположение по ширине дороги	Статус	Размеры знаков индивидуального проектирования	Количество
5.21	Жилая зона	I	Слева	Требуется установка		1
5.22	Конец жилой зоны	I	Слева	Требуется установка		1

Спецификация дорожных знаков

ул. Озерная, д. 7, 8, 9, 10, 11, 13
3 участок

Номер по ГОСТ	Название	Типоразмер знака	Расположение по ширине дороги	Статус	Размеры знаков индивидуального проектирования	Количество
3.28	Стоянка запрещена	I	Слева	Требуется установка		1
3.28	Стоянка запрещена	I	Справа	Требуется установка		1
8.24	Работает эвакуатор	I	Слева	Требуется установка		1
8.24	Работает эвакуатор	I	Справа	Требуется установка		1

Спецификация дорожных знаков

ул. Озерная, д. 7, 8, 9, 10, 11, 13
4 участок

Номер по ГОСТ	Название	Типоразмер знака	Расположение по ширине дороги	Статус	Размеры знаков индивидуального проектирования	Количество
3.28	Стоянка запрещена	I	Слева	Требуется установка		2
3.28	Стоянка запрещена	I	Справа	Требуется установка		1
6.4	Парковка (парковочное место)	I	Слева	Требуется установка		1
6.4	Парковка (парковочное место)	I	Справа	Требуется установка		1
8.2.4	Зона действия	I	Слева	Требуется установка		1
8.6.4	Способ постановки транспортного средства на стоянку	I	Слева	Требуется установка		1
8.6.4	Способ постановки транспортного средства на стоянку	I	Справа	Требуется установка		1
8.24	Работает эвакуатор	I	Слева	Требуется установка		2

Номер по ГОСТ	Название	Типоразмер знака	Расположение по ширине дороги	Статус	Размеры знаков индивидуального проектирования	Количество
8.24	Работает эвакуатор	I	Справа	Требуется установка		1

Спецификация дорожных знаков

ул. Озерная, д. 7, 8, 9, 10, 11, 13
5 участок

Номер по ГОСТ	Название	Типоразмер знака	Расположение по ширине дороги	Статус	Размеры знаков индивидуального проектирования	Количество
3.28	Стоянка запрещена	I	Слева	Требуется установка		1
3.28	Стоянка запрещена	I	Справа	Требуется установка		1
8.24	Работает эвакуатор	I	Слева	Требуется установка		1
8.24	Работает эвакуатор	I	Справа	Требуется установка		1

Спецификация дорожных знаков

ул. Озерная, д. 7, 8, 9, 10, 11, 13
6 участок

Номер по ГОСТ	Название	Типоразмер знака	Расположение по ширине дороги	Статус	Размеры знаков индивидуального проектирования	Количество
3.28	Стоянка запрещена	I	Слева	Требуется установка		3
3.28	Стоянка запрещена	I	Справа	Требуется установка		3
5.21	Жилая зона	I	Справа	Требуется установка		1
5.22	Конец жилой зоны	I	Справа	Требуется установка		1
6.4	Парковка (парковочное место)	I	Справа	Требуется установка		1
6.4	Парковка (парковочное место)	I	Справа	Требуется установка		1
6.4	Парковка (парковочное место)	I	Справа	Установлен		1
8.2.3	Зона действия	I	Слева	Требуется установка		1
8.2.3	Зона действия	I	Справа	Требуется установка		1
8.6.4	Способ постановки транспортного средства на стоянку	I	Справа	Требуется установка		1
8.17	Инвалиды	I	Справа	Установлен		1
8.24	Работает эвакуатор	I	Слева	Требуется установка		3
8.24	Работает эвакуатор	I	Справа	Требуется установка		3

Спецификация дорожных знаков

ул. Озерная, д. 7, 8, 9, 10, 11, 13
7 участок

Номер по ГОСТ	Название	Типоразмер знака	Расположение по ширине дороги	Статус	Размеры знаков индивидуального проектирования	Количество
3.27	Остановка запрещена	II	Слева	Требуется установка		2
5.21	Жилая зона	I	Справа	Требуется установка		1
5.22	Конец жилой зоны	I	Справа	Требуется установка		1
6.4	Парковка (парковочное место)	I	Справа	Требуется установка		1
8.2.2	Зона действия	II	Слева	Требуется установка		2
8.6.4	Способ постановки транспортного средства на стоянку	I	Справа	Требуется установка		1
8.24	Работает эвакуатор	II	Слева	Требуется установка		2
8.30	Текстовая надпись	II	Слева	Требуется установка		2

Итоги по всем дорогам

Итого				
Номер по ГОСТ	**Типоразмер знака**	**Размеры знаков индивидуального проектирования**	**Статус**	**Количество**
3.27	I		Требуется установка	2
3.27	II		Требуется установка	4
3.28	I		Требуется установка	15
5.21	I		Требуется установка	4
5.22	I		Требуется установка	4
6.4	I		Требуется установка	12
6.4	I		Установлен	1
8.2.2	I		Требуется установка	4
8.2.2	II		Требуется установка	4
8.2.3	I		Требуется установка	2
8.2.4	I		Требуется установка	1
8.6.4	I		Требуется установка	12
8.17	I		Требуется установка	4
8.17	I		Установлен	1
8.24	I		Требуется установка	17
8.24	II		Требуется установка	4
8.30	II		Требуется установка	4

Спецификация несущих конструкций ТСОДД

ул. Озерная, д. 7, 8, 9, 10, 11, 13
1 участок

Тип конструкции	Разновидность ТСОДД	Технические параметры	Способ крепления ТСОДД
Стойка дорожного знака СКМ3.30	Дорожный знак	Высота 3,000 м Диаметр 0,070 м	Хомутовое крепление
Стойка дорожного знака СКМ3.40	Дорожный знак	Высота 4,000 м Диаметр 0,070 м	Хомутовое крепление

Спецификация несущих конструкций ТСОДД

ул. Озерная, д. 7, 8, 9, 10, 11, 13
2 участок

Тип конструкции	Разновидность ТСОДД	Технические параметры	Способ крепления ТСОДД
Стойка дорожного знака СКМ3.30	Дорожный знак	Высота 3,000 м Диаметр 0,070 м	Хомутовое крепление

Спецификация несущих конструкций ТСОДД

ул. Озерная, д. 7, 8, 9, 10, 11, 13
3 участок

Тип конструкции	Разновидность ТСОДД	Технические параметры	Способ крепления ТСОДД
Стойка дорожного знака СКМ3.30	Дорожный знак	Высота 3,000 м Диаметр 0,070 м	Хомутовое крепление

Спецификация несущих конструкций ТСОДД

ул. Озерная, д. 7, 8, 9, 10, 11, 13
4 участок

Тип конструкции	Разновидность ТСОДД	Технические параметры	Способ крепления ТСОДД
Стойка дорожного знака СКМ3.30	Дорожный знак	Высота 3,000 м Диаметр 0,070 м	Хомутовое крепление
Стойка дорожного знака СКМ3.40	Дорожный знак	Высота 4,000 м Диаметр 0,076 м	Хомутовое крепление
Стойка дорожного знака СКМ4.55	Дорожный знак	Высота 5,500 м Диаметр 0,102 м	Хомутовое крепление

Спецификация несущих конструкций ТСОДД

ул. Озерная, д. 7, 8, 9, 10, 11, 13
5 участок

Тип конструкции	Разновидность ТСОДД	Технические параметры	Способ крепления ТСОДД
Стойка дорожного знака СКМ3.30	Дорожный знак	Высота 3,000 м Диаметр 0,070 м	Хомутовое крепление

Спецификация несущих конструкций ТСОДД

ул. Озерная, д. 7, 8, 9, 10, 11, 13
6 участок

Тип конструкции	Разновидность ТСОДД	Технические параметры	Способ крепления ТСОДД
Стойка дорожного знака СКМ3.30	Дорожный знак	Высота 3,000 м Диаметр 0,070 м	Хомутовое крепление
Стойка дорожного знака СКМ3.45	Дорожный знак	Высота 4,500 м Диаметр 0,076 м	Хомутовое крепление
Стойка дорожного знака СКМ4.55	Дорожный знак	Высота 5,500 м Диаметр 0,102 м	Хомутовое крепление

Спецификация несущих конструкций ТСОДД

ул. Озерная, д. 7, 8, 9, 10, 11, 13
7 участок

Тип конструкции	Разновидность ТСОДД	Технические параметры	Способ крепления ТСОДД
Стойка дорожного знака СКМ3.30	Дорожный знак	Высота 3,000 м Диаметр 0,070 м	Хомутовое крепление
Стойка дорожного знака СКМ3.40	Дорожный знак	Высота 4,000 м Диаметр 0,070 м	Хомутовое крепление

Ведомость объёмов строительно-монтажных работ

ул. Озерная, д. 7, 8, 9, 10, 11, 13
1 участок

Наименование	Вид работ	Количество
Горизонтальная разметка, м²	Нанести	62,17
Дорожные знаки, шт.	Установить	42

Ведомость объёмов строительно-монтажных работ

ул. Озерная, д. 7, 8, 9, 10, 11, 13
2 участок

Наименование	Вид работ	Количество
Дорожные знаки, шт.	Установить	2

Ведомость объёмов строительно-монтажных работ

ул. Озерная, д. 7, 8, 9, 10, 11, 13
3 участок

Наименование	Вид работ	Количество
Горизонтальная разметка, м²	Нанести	5,96
Дорожные знаки, шт.	Установить	4

Ведомость объёмов строительно-монтажных работ

ул. Озерная, д. 7, 8, 9, 10, 11, 13
4 участок

Наименование	Вид работ	Количество
Горизонтальная разметка, м²	Нанести	12,37
Дорожные знаки, шт.	Установить	11

Ведомость объёмов строительно-монтажных работ

ул. Озерная, д. 7, 8, 9, 10, 11, 13
5 участок

Наименование	Вид работ	Количество
Горизонтальная разметка, м²	Нанести	8,10
Дорожные знаки, шт.	Установить	4

Ведомость объёмов строительно-монтажных работ

ул. Озерная, д. 7, 8, 9, 10, 11, 13
6 участок

Наименование	Вид работ	Количество
Горизонтальная разметка, м²	Нанести	18,76
Дорожные знаки, шт.	Установить	18

Ведомость объёмов строительно-монтажных работ

ул. Озерная, д. 7, 8, 9, 10, 11, 13
7 участок

Наименование	Вид работ	Количество
Горизонтальная разметка, м²	Нанести	12,01
Дорожные знаки, шт.	Установить	12

Итоги по всем дорогам

Итого		
Наименование	**Вид работ**	**Количество**
Горизонтальная разметка, м²	Нанести	119,37
Дорожные знаки, шт.	Установить	93

Спецификация размещения бортового камня (бордюра)

ул. Озерная, д. 7, 8, 9, 10, 11, 13
1 участок

№п/п	Начало участка, км,м	Конец участка, км,м	Расположение	Длина, м	Высота, м	Материал	Статус
1	0,000	0,023	Левый край проезжей части	47,6	0,2	Бетон	Установлено
2	0,000	0,006	Правая кромка примыкания	16,3	0,2	Бетон	Установлено
3	0,008	0,011	Левая кромка примыкания	21,7	0,2	Бетон	Установлено
4	0,014	0,170	Правая кромка	156,9	0,2	Бетон	Установлено
5	0,068	0,068	Левая кромка	18,7	0,2	Бетон	Установлено
6	0,090	0,301	Левый край проезжей части	233,9	0,2	Бетон	Установлено
7	0,181	0,301	Правая кромка	117,4	0,2	Бетон	Установлено

Спецификация размещения бортового камня (бордюра)

ул. Озерная, д. 7, 8, 9, 10, 11, 13
2 участок

№п/п	Начало участка, км,м	Конец участка, км,м	Расположение	Длина, м	Высота, м	Материал	Статус
1	-0,002	0,033	Левая кромка	37,1	0,2	Бетон	Установлено
2	-0,001	0,033	Правая кромка	35,3	0,2	Бетон	Установлено

Спецификация размещения бортового камня (бордюра)

ул. Озерная, д. 7, 8, 9, 10, 11, 13
3 участок

№п/п	Начало участка, км,м	Конец участка, км,м	Расположение	Длина, м	Высота, м	Материал	Статус
1	0,000	0,008	Правая кромка примыкания	14,1	0,2	Бетон	Установлено
2	0,000	0,075	Левая кромка	80,5	0,2	Бетон	Установлено
3	0,011	0,067	Правый край проезжей части	61,3	0,2	Бетон	Установлено

Спецификация размещения бортового камня (бордюра)

ул. Озерная, д. 7, 8, 9, 10, 11, 13
4 участок

№п/п	Начало участка, км,м	Конец участка, км,м	Расположение	Длина, м	Высота, м	Материал	Статус
1	0,000	0,177	Правая кромка	176,5	0,2	Бетон	Установлено
2	0,005	0,060	Левый край проезжей части	62,1	0,2	Бетон	Установлено
3	0,060	0,073	Правая кромка примыкания	20,6	0,2	Бетон	Установлено
4	0,078	0,166	Левая кромка	87,4	0,2	Бетон	Установлено
5	0,160	0,260	Левый край проезжей части	213,5	0,2	Бетон	Установлено
6	0,166	0,174	Левый край проезжей части	13,0	0,2	Бетон	Установлено

Спецификация размещения бортового камня (бордюра)

ул. Озерная, д. 7, 8, 9, 10, 11, 13
5 участок

№п/п	Начало участка, км,м	Конец участка, км,м	Расположение	Длина, м	Высота, м	Материал	Статус
1	0,000	0,079	Левая кромка	82,7	0,2	Бетон	Установлено
2	0,000	0,022	Правая кромка	27,8	0,2	Бетон	Установлено
3	0,022	0,080	Правая кромка	64,0	0,2	Бетон	Установлено

Спецификация размещения бортового камня (бордюра)

ул. Озерная, д. 7, 8, 9, 10, 11, 13
6 участок

№п/п	Начало участка, км,м	Конец участка, км,м	Расположение	Длина, м	Высота, м	Материал	Статус
1	0,000	0,079	Правый край проезжей части	105,3	0,2	Бетон	Установлено
2	0,000	0,071	Левый край проезжей части	87,4	0,2	Бетон	Установлено

Спецификация размещения бортового камня (бордюра)

ул. Озерная, д. 7, 8, 9, 10, 11, 13
7 участок

№п/п	Начало участка, км,м	Конец участка, км,м	Расположение	Длина, м	Высота, м	Материал	Статус
1	0,000	0,100	Левый край проезжей части	99,8	0,2	Бетон	Установлено
2	0,000	0,060	Правый край проезжей части	60,0	0,2	Бетон	Установлено
3	0,074	0,100	Левый край проезжей части	29,7	0,2	Бетон	Установлено

Итоги по всем дорогам

Итого	
Статус	**Длина, м**
Установлено	1970,6