

**ПРОЕКТ ОРГАНИЗАЦИИ ДОРОЖНОГО ДВИЖЕНИЯ
(УТВЕРЖДАЕМАЯ ЧАСТЬ)**

на дворовую территорию

**«г. Хотьково, ул. Михеенко, д. 25, кор. 4; кор. 5 («ЖК Олимп»»
Сергиево-Посадского городского округа Московской области**

ВЛАДЕЛЕЦ:
Администрация
Сергиево-Посадского городского округа

РАЗРАБОТАНО:

ООО «Алвиком»
(организация)

Генеральный директор
(должность)

/ Д.В. Миронов
(подпись) (Ф.И.О.)

« ____ » _____ 2025 г.

УТВЕРЖДЕНО:

(должность)

/
(подпись) (Ф.И.О.)

« ____ » _____ 2025 г.

Дата разработки: 2025 г.

СОДЕРЖАНИЕ

1. Информация о согласовании проекта организации дорожного движения..... 3

2. Введение..... 4

3. Задание на разработку проекта организации дорожного движения..... 4

4. Перечень проектных решений по организации дорожного движения и их описание..... 4

5. Значения основных параметров дорожного движения и основных показателей состояния безопасности дорожного движения..... 6

 5.1. Значения основных параметров дорожного движения..... 6

 5.2. Значения основных показателей состояния безопасности дорожного движения..... 6

6. Ситуационный план дворовых территорий 7

7. Условные обозначения..... 8

8. Графические и текстовые материалы, отображающие существующую дорожно-транспортную ситуацию на территории, выбор проектных решений по организации дорожного движения, включая
схему расстановки ТСОДД, и спецификации по группам технических средств: 9

1. ИНФОРМАЦИЯ О СОГЛАСОВАНИИ ПРОЕКТА ОРГАНИЗАЦИИ ДОРОЖНОГО ДВИЖЕНИЯ
на дворовой территории Сергиево-Посадского округа Московской области

№ п/п	Наименование согласующего органа / организации	Результат согласования
1		
2		
3		
4		

Настоящий проект организации дорожного движения соответствует требованиям к составу и содержанию документации по организации дорожного движения, утвержденных Приказом Минтранса России № 49 от 18.02.2025, а также документам стандартизации включенных в перечень документов по стандартизации, обязательное применение которых обеспечивает безопасность дорожного движения при его организации на территории Российской Федерации, утвержденный Распоряжением Правительства Российской Федерации от 4 ноября 2017 г. № 2438-Р

2. ВВЕДЕНИЕ

Проект организации дорожного движения (далее – ПОДД) разработан в рамках выполнения контракта № 126/2025 от 24.03.2025 г. (далее – Контракт) на выполнение работ по разработке проектов организации дорожного движения (ПОДД) на территории Сергиево-Посадского городского округа, заключенным между обществом с ограниченной ответственностью «Алвиком» и Муниципальным бюджетным учреждением «Благоустройство Сергиев Посад».

- Целями разработки проекта организации дорожного движения являются:
- обеспечение безопасности дорожного движения;
 - упорядочение и улучшение условий дорожного движения транспортных средств и пешеходов;
 - повышение эффективности использования дорог.

ПОДД разработан в соответствии с действующими на территории Российской Федерации нормативными правовыми актами и документами стандартизации в области градостроительной деятельности, дорожной деятельности, обеспечения безопасности дорожного движения, экологической безопасности и технического регулирования.

Все технические решения, принятые в данном проекте, отвечают требованиям технического задания к Контракту (Приложение №1).

Разработка ПОДД осуществлялась на основе данных полевых работ. Для дворовых территорий выполнена видеосъемка в прямом и обратном направлениях.

ПОДД выполнен в специализированном программном комплексе, который обеспечивает автоматический по километровой подсчет и автоматически формирует ведомости ТСОДД на заданном участке улично-дорожной сети.

ПОДД представлен утверждаемой и обосновывающей частями в соответствии с п. 19 требований к составу и содержанию документации по организации дорожного движения, утвержденных Приказом Минтранса России № 49 от 18.02.2025.

Информация о разработчике ПОДД:
Общество с ограниченной ответственностью «Алвиком»
197345, Санкт-Петербург, ул. Оптиков, д. 52, к. 1, пом. 11-н, каб. 447
тел.: +7 (800) 250-83-50
e-mail: alvikom.spb@mail.ru

3. ЗАДАНИЕ НА РАЗРАБОТКУ ПРОЕКТА ОРГАНИЗАЦИИ ДОРОЖНОГО ДВИЖЕНИЯ

Задание на проектирование изложено в техническом задании к Контракту (приложение № 1 к Контракту). Задание на проектирование представлено в приложении 1 к настоящему ПОДД.

Настоящий ПОДД разработан в соответствии техническим заданием Контракта.

4. ПЕРЕЧЕНЬ ПРОЕКТНЫХ РЕШЕНИЙ ПО ОРГАНИЗАЦИИ ДОРОЖНОГО ДВИЖЕНИЯ И ИХ ОПИСАНИЕ

Перечень проектных решений по ОДД, предусмотренных в настоящем ПОДД, представлены в виде таблицы 4.1 и соответствуют п. 30 требований к составу и содержанию документации по ОДД, утвержденных приказом Минтранса России № 49 от 18.02.2025. Каждое отдельное проектное решение отображено в графической части утверждаемой части ПОДД.

Таблица 4.1 – Перечень проектных решений по ОДД

№ п/п	Наименование проектного решения	Краткое описание	Наличие проектного решения
1	Организация движения транспортных средств, в том числе: – организация скоростного режима движения транспортных средств, включая введение зональных ограничения скорости движения; – организация движения маршрутных транспортных средств, обустройство остановочных пунктов маршрутных транспортных средств; – организация движения грузовых автомобилей; – организация пропуска или введение ограничений на движение транзитных транспортных средств; – организация одностороннего и реверсивного движения; – обустройство отдельных участков, пересечений или примыканий, в том числе устройство местных уширений проезжей части, дополнительных полос для движения, заездных карманов, обустройство въездов и выездов с прилегающих территорий на дороги, поперечных профилей участков дорог, размещение искусственных сооружений	Перенос дорожных знаков на расстояния до объекта, к которому они применяются, в соответствии с ГОСТ Р 52289-2019. Перенос дорожных знаков при несоблюдении минимальных расстояний между соседними знаками, регламентированных ГОСТ Р 52289-2019	+
2		Установка дорожных знаков, которые необходимы по условиям ГОСТ Р 52289-2019, при частичном или полном отсутствии существующих знаков	+
3		Обеспечение информирования водителей о приближении к опасному участку дороги или изменении дорожной обстановки установкой предупреждающих знаков в соответствии ГОСТ Р 52289-2019	+
4		Обеспечение информирования водителей об объектах дорожного обустройства установкой информационных знаков в соответствии ГОСТ Р 52289-2019	+
5		Обеспечение информирования водителей о направлениях движения установкой информационных знаков, указывающих направления движения до объектов и расстояния до них, перед перекрестками в соответствии ГОСТ Р 52289-2019	+
6		Обеспечения информирования водителей и местоположении объектов дорожного сервиса установкой знаков сервиса в соответствии ГОСТ Р 52289-2019	+
7		Повышение информативности дорожной обстановки за счет применения направляющих устройств установкой сигнальных столбиков в соответствии с ГОСТ Р 52289-2019 и ГОСТ 33151-2014	+
8		Организация приоритетности проезда на перекрестках автомобильных дорог установкой знаков приоритета на перекрестках дворовых территорий в соответствии ГОСТ Р 52289-2019	+
9		Организация приоритетности проезда на участках с затрудненным встречным разъездом установка знаков приоритета на участках с затрудненным встречным разъездом в соответствии ГОСТ Р 52289-2019	+
10		Организация распределения транспортных потоков по направлениям на перекрестках установкой запрещающих знаков, предписывающих знаков и знаков особых предписаний перед примыканиями и пересечениями в соответствии ГОСТ Р 52289-2019	+
11		Введение ограничений движения по весовым параметрам автомобилей применением запрещающих знаков ограничивающих предельную массу транспортного средства или приходящуюся на ось транспортного средства в соответствии ГОСТ Р 52289-2019	+

№ п/п	Наименование проектного решения	Краткое описание	Наличие проектного решения
12		Введение ограничений движения по геометрическим параметрам автомобилей применением запрещающих знаков ограничивающих высоту, ширину или длину транспортного средства в соответствии ГОСТ Р 52289-2019	+
13		Применение знаков запрещающих обгон на участках дорог с ограниченной видимостью в соответствии ГОСТ Р 52289-2019	+
14		Применение знаков запрещающих стоянку или остановку в соответствии ГОСТ Р 52289-2019 и ПДД РФ	+
15		Применение запрещающих знаков ограничивающих максимальную скорость движения в соответствии ГОСТ Р 52289-2019 по условиям выбора скоростного режима согласно ГОСТ Р 52399-2022 и СП 396.1325800.2018	+
16		Применение знаков особых предписаний, дорожной разметки, указывающих направление движение по полосам, перед перекрестками в соответствии ГОСТ Р 52289-2019. Применение предписывающих или запрещающих знаков перед перекрестками в соответствии ГОСТ Р 52289-2019	+
17		Введение запрета движения грузовых автомобилей по определенным направлениям. Применение информационных знаков, указывающих рекомендуемое направление движения для грузовых автомобилей, перед перекрестком в соответствии ГОСТ Р 52289-2019	+
18		Введение запрета движения для транзитных транспортных потоков по определенным направлениям и организация информирования о необходимом пути движения транзитных потоков	
19		Установка дорожных удерживающих ограждений в соответствии ГОСТ Р 52289-2019 по условиям выбора удерживающей способности	+
20		Организация выделенных полос движения для маршрутного пассажирского транспорта в соответствии ГОСТ Р 52289-2019	
21		Обустройство остановочных пунктов маршрутных транспортных средств всеми необходимыми элементами в соответствии ГОСТ Р 52766-2007	+
22		Организация одностороннего и реверсивного движения в соответствии ГОСТ Р 52289-2019	+
23		Обустройство отдельных участков, пресечений или примыканий в соответствии ГОСТ Р 58653-2019 и СП 396.1325800.2018	+
24		Устройство местных уширений проезжей части в соответствии СП 34.13330.2021, ГОСТ Р 52399-2022 и СП 396.1325800.2018	
25		Устройство дополнительных полос для движения в соответствии СП 34.13330.2021 и СП 396.1325800.2018	
26		Устройство заездных карманов соответствии СП 34.13330.2021 и СП 396.1325800.2018	+
27		Обустройство въездов и выездов с прилегающих территорий на дороги в соответствии СП 34.13330.2021, ГОСТ Р 58653-2019 и СП 396.1325800.2018	+
28		Обустройство поперечных профилей участков дорог в соответствии ГОСТ Р 52399-2022 и СП 396.1325800.2018	+
29		Размещение искусственных сооружений	
30	Организация движения пешеходов, в том числе обеспечение маршрутов безопасного движения детей к детским образовательным учреждениям, местоположение и обустройство наземных (нерегулируемых,	Устройство пешеходных тротуаров и дорожек в соответствии ГОСТ Р 52766-2007, СП 42.13330.2016, ГОСТ Р 70716-2023	+
31		Установка пешеходных ограничивающих или удерживающих ограждений в соответствии ГОСТ Р 52289-2019	+
32		Установка предупреждающих и запрещающих знаков в соответствии с ГОСТ Р 52289-2019 перед местами	+

№ п/п	Наименование проектного решения	Краткое описание	Наличие проектного решения
	регулируемых) и внеуличных (надземных, подземных) пешеходных переходов и их обустройство, обеспечение беспрепятственного передвижения инвалидов	возможного появления детей на проезжей части. Установка пешеходных ограничивающих ограждений в соответствии ГОСТ Р 52289-2019 в местах предотвращения выхода детей на проезжую часть. Устройство пешеходных тротуаров и дорожек в соответствии ГОСТ Р 52766-2007, СП 42.13330.2016, ГОСТ Р 70716-2023 по пути следования детей. Обустройство искусственных неровностей в соответствии ГОСТ Р 52605-2006 перед нерегулируемыми пешеходными переходами расположенными вблизи детских образовательных учреждений	
33		Обустройство пешеходных переходов в одном уровне с проезжей частью дороги в соответствии ГОСТ Р 52766-2007, СП 42.13330.2016, ГОСТ Р 70716-2023, СП 396.1325800.2018	+
34		Обустройство пешеходных переходов в разных уровнях с проезжей частью дороги в соответствии ГОСТ Р 52766-2007, СП 42.13330.2016, ГОСТ Р 70716-2023, СП 396.1325800.2018	
35		Обеспечение беспрепятственного передвижения инвалидов установкой тактильных плиток, организацией занижений тротуара в местах пешеходных переходов, расположение и организация парковочных мест для инвалидов в соответствии СП 59.13330.2020	
36	Организация движения велосипедистов и лиц, использующих для передвижения средства индивидуальной мобильности, размещение велосипедных и велопешеходных дорожек, велосипедных полос, мест для стоянки велосипедистов и средств индивидуальной мобильности	Организация движения велосипедистов и лиц, использующих для передвижения средства индивидуальной мобильности в соответствии ГОСТ Р 52289-2019, ГОСТ Р 52766-2007, СП 42.13330.2016, ГОСТ Р 70716-2023	+
37		Размещение велосипедных и велопешеходных дорожек, велосипедных полос в соответствии ГОСТ Р 52766-2007, СП 42.13330.2016, СП 396.1325800.2018 и ГОСТ 33150-2014	+
38		Размещение мест для стоянки велосипедистов и средств индивидуальной мобильности в соответствии действующим нормативно-правовых актам, а также с учетом необходимого спроса	+
39	Организация движения транспортных средств и пешеходов на железнодорожных переездах (при наличии)	Обустройство железнодорожных переездов ТСОДД в соответствии ГОСТ Р 52289-2019 и ГОСТ 33151-2014	+
40	Размещение и обустройство парковок (парковочных мест) для автомобильного транспорта	Размещение и обустройство парковок (парковочных мест) для автомобильного транспорта в соответствии ГОСТ Р 52289-2019, СП 396.1325800.2018 и СП 59.13330.2020	+
41	Организация работы светофорных объектов, включая изменение режимов работы светофорной сигнализации, введение светофорного регулирования на пересечениях, примыканиях и участках дорог, а также их координации и (или) адаптивного управления (при наличии обоснования)	Изменение режимов работы светофорной сигнализации в соответствии ГОСТ Р 52289-2019, ОДМ 218.2.020-2012 и ОДМ 218.6.003-2011	
42		Введение светофорного регулирования на пересечениях, примыканиях и участках дорог по условиям ГОСТ Р 52289-2019	
43		Введение координации и (или) адаптивного управления светофорных объектов на пересечениях, примыканиях и участках дорог в соответствии ГОСТ Р 71096-2023	
44	Размещение искусственных дорожных неровностей	Размещение искусственных неровностей в соответствии ГОСТ Р 52605-2006	+

5. ЗНАЧЕНИЯ ОСНОВНЫХ ПАРАМЕТРОВ ДОРОЖНОГО ДВИЖЕНИЯ И ОСНОВНЫХ ПОКАЗАТЕЛЕЙ СОСТОЯНИЯ БЕЗОПАСНОСТИ ДОРОЖНОГО ДВИЖЕНИЯ

5.1. Значения основных параметров дорожного движения


Интенсивность движения дворовой территории, в отношении которой разрабатывается данный ПОДД, соответствует категории, к которой относится рассматриваемая дворовая территория.

5.2. Значения показателей состояния безопасности дорожного движения

Данные о аварийности взяты из официального сайта Министерства внутренних дел Российской Федерации: <http://stat.gibdd.ru/>. Работы по разработке ПОДД начаты в августе 2025 года, соответственно анализ причин и условий, способствующих ДТП, проведен для периода с 2022 по 2025 года включительно.

Данные о ДТП на дворовой территории Сергиево-Посадского городского округа за 2022-2025 гг. не выявлены.

6. СИТУАЦИОННЫЙ ПЛАН ДВОРОВОЙ ТЕРРИТОРИИ, В ОТНОШЕНИИ КОТОРОЙ РАЗРАБАТЫВАЕТСЯ ДАННЫЙ ПОДД

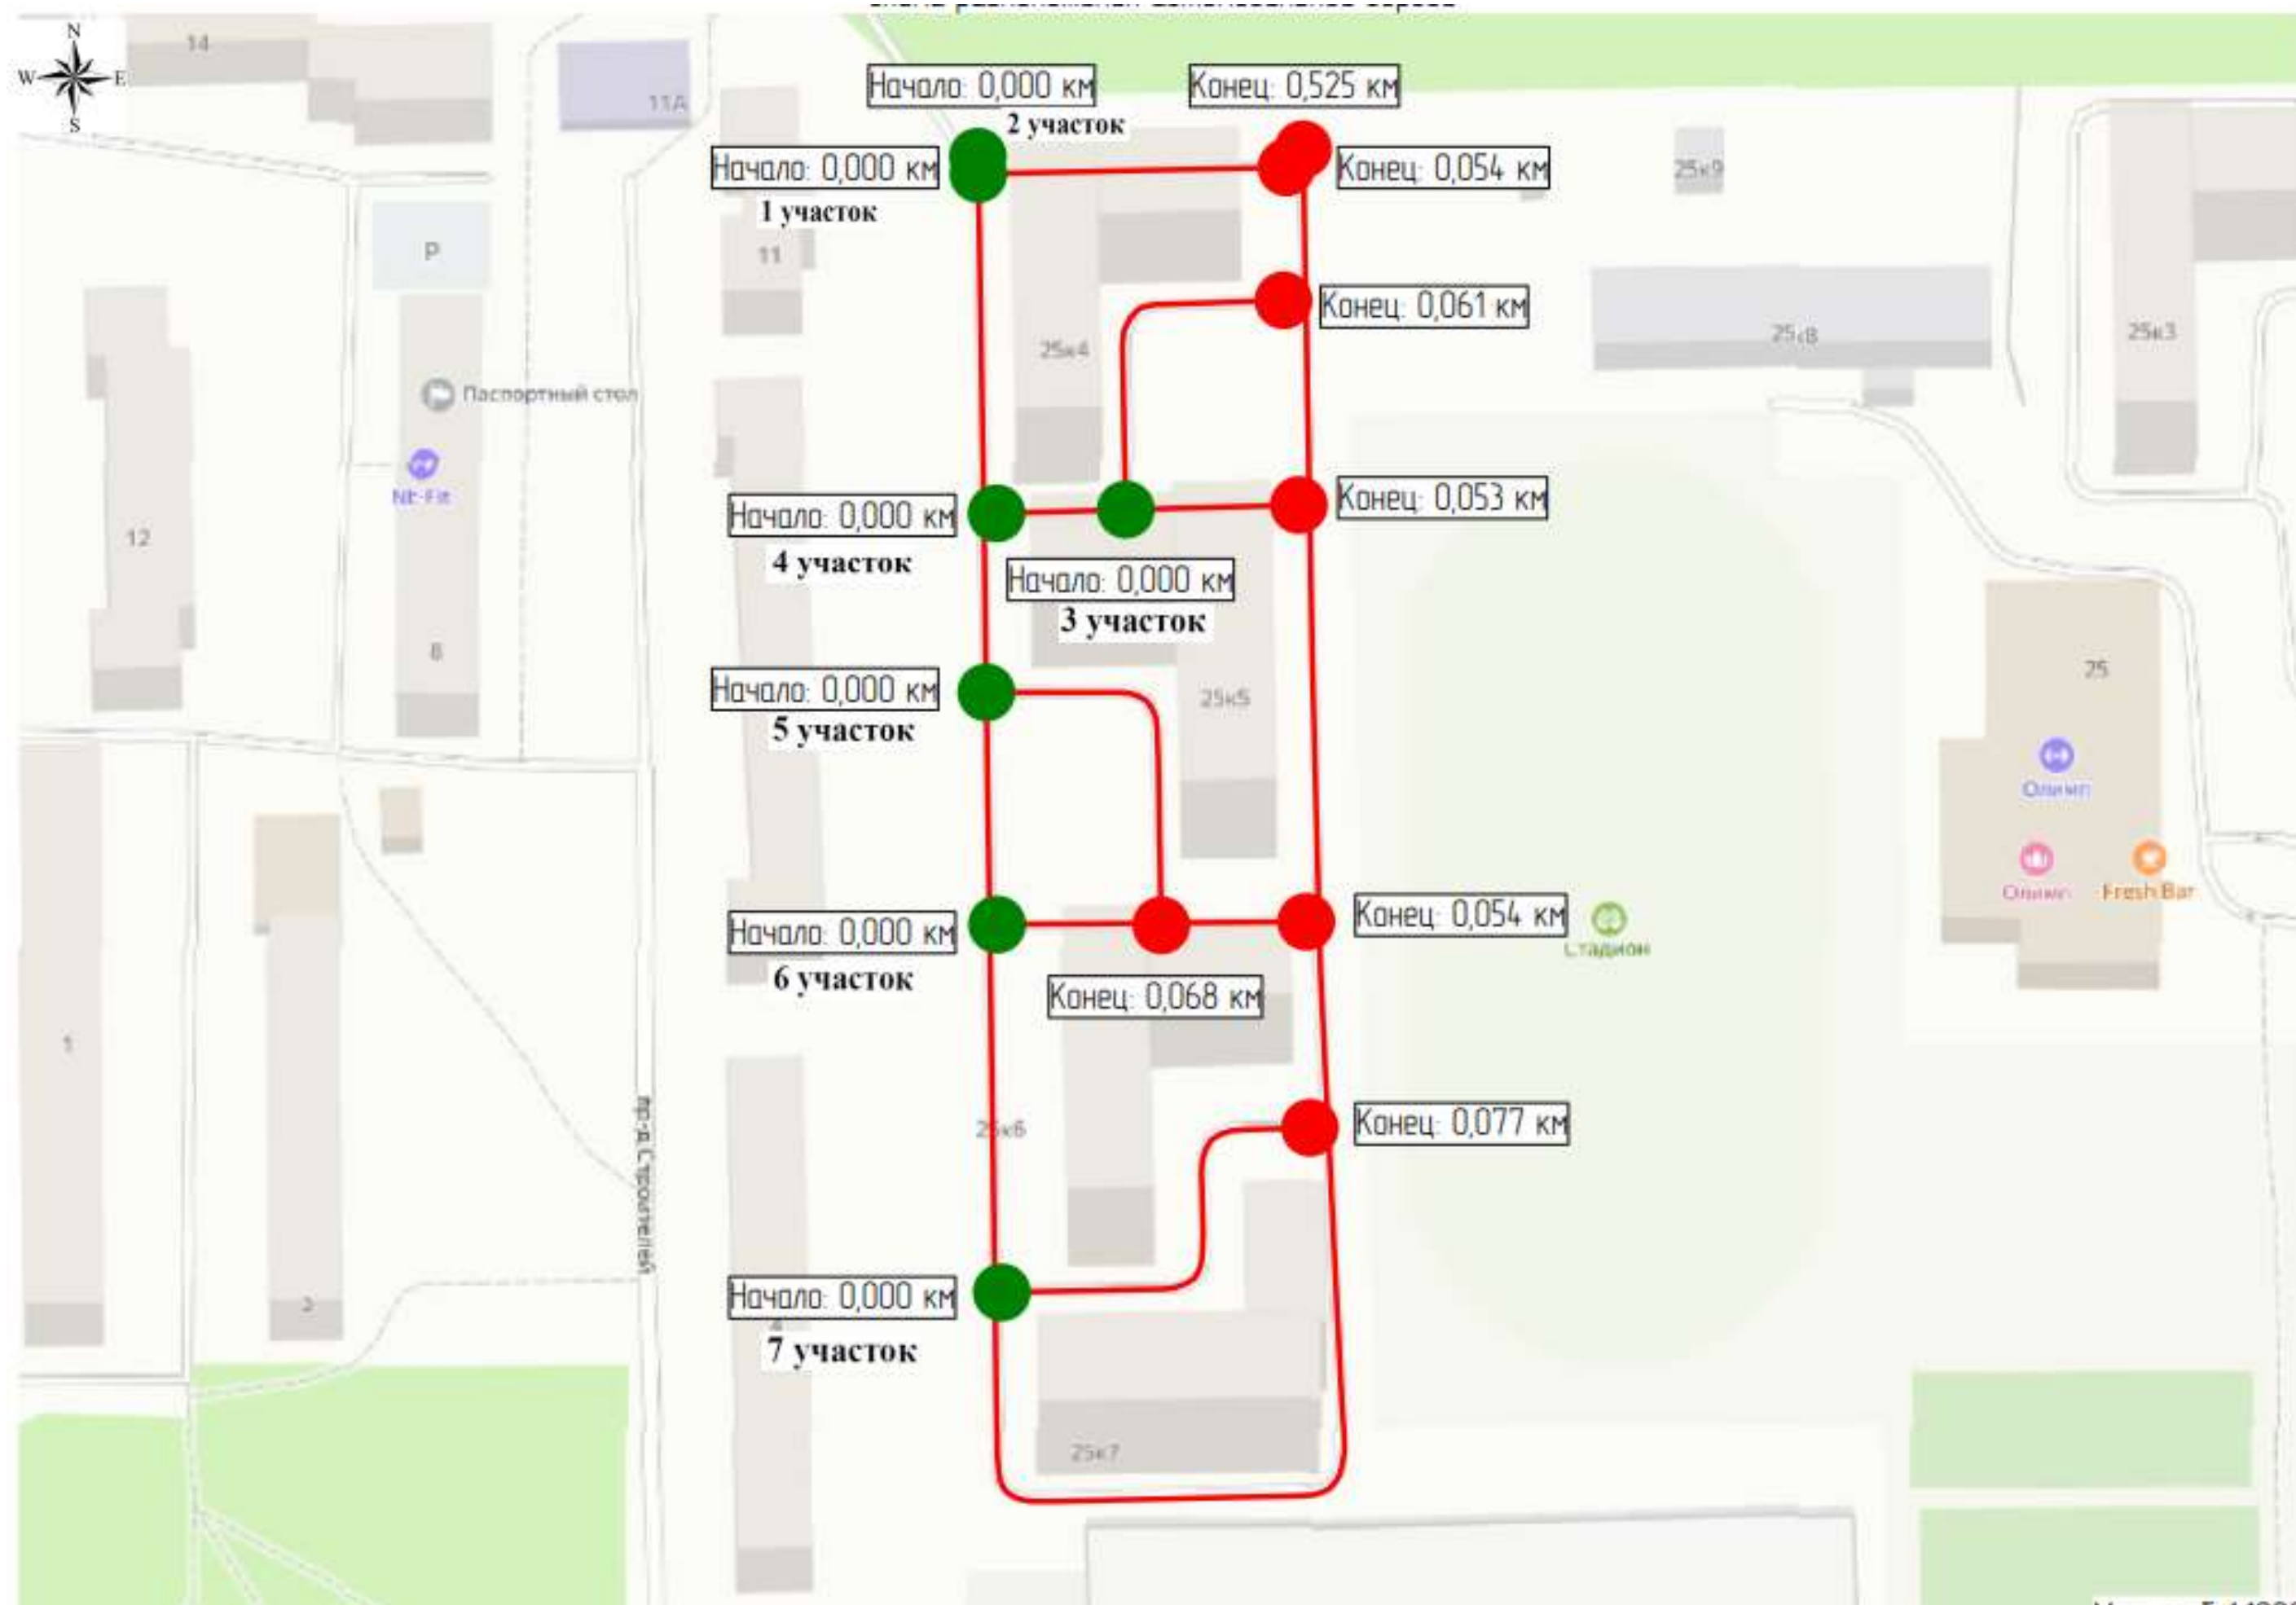

7. УСЛОВНЫЕ ОБОЗНАЧЕНИЯ

	Знаки, устанавливаемые сбоку от проезжей части
	Знаки, устанавливаемые над проезжей частью
	Знаки, имеющие двухстороннее исполнение
	Знаки, не относящиеся к проектируемой автомобильной дороге
	Линии разметки
	Светофор пешеходный
	Светофор транспортный
	Ограждения дорожные, металлические
	Парапетные ограждения
	Тросовое ограждений
	Ограждения пешеходные
	Бордюрный камень
	Стационарное электрическое освещение с указанием начального и конечного участка освещения
	Сигнальные столбики
	Искусственная дорожная неровность
	Шумовые полосы
	Трубопровод. Нефтепровод. Газопровод. Линия электропередачи
	Водопропускная труба
	Дорожное зеркало
	Камера фотовидеофиксации нарушений
	Пункт учета интенсивности дорожного движения

	Метеостанция
	Табло переменной информации
	Световозвращатели дорожные
	Пункт весогабаритного контроля
	Остановка общественного транспорта с павильоном, посадочной площадкой и карманом
	Путепроводы/Мост/Эстакада
	Тоннель
	Подземный пешеходный переход. Надземный пешеходный переход
	Тротуар (пешеходная дорожка)
	Граница застройки
	Бетонные дорожные полусферы
	Буфер дорожный
	Шумозащитный экран
	Подпорная стенка
	Шлагбаум, ворота или другие сооружения, ограничивающие проезд
	Железнодорожный переезд
	Нелегитимное примыкание
	Обозначение элементов и ТСОДД, которые необходимо установить дополнительно
	Обозначение элементов и ТСОДД, которые фактически установлены
	Обозначение элементов и ТСОДД, которые необходимо демонтировать


Существующая схема организации дорожного движения



Проектируемая схема организации дорожного движения



ЖК «Олимп»
кв 0,000 – кв 0,525
1:750

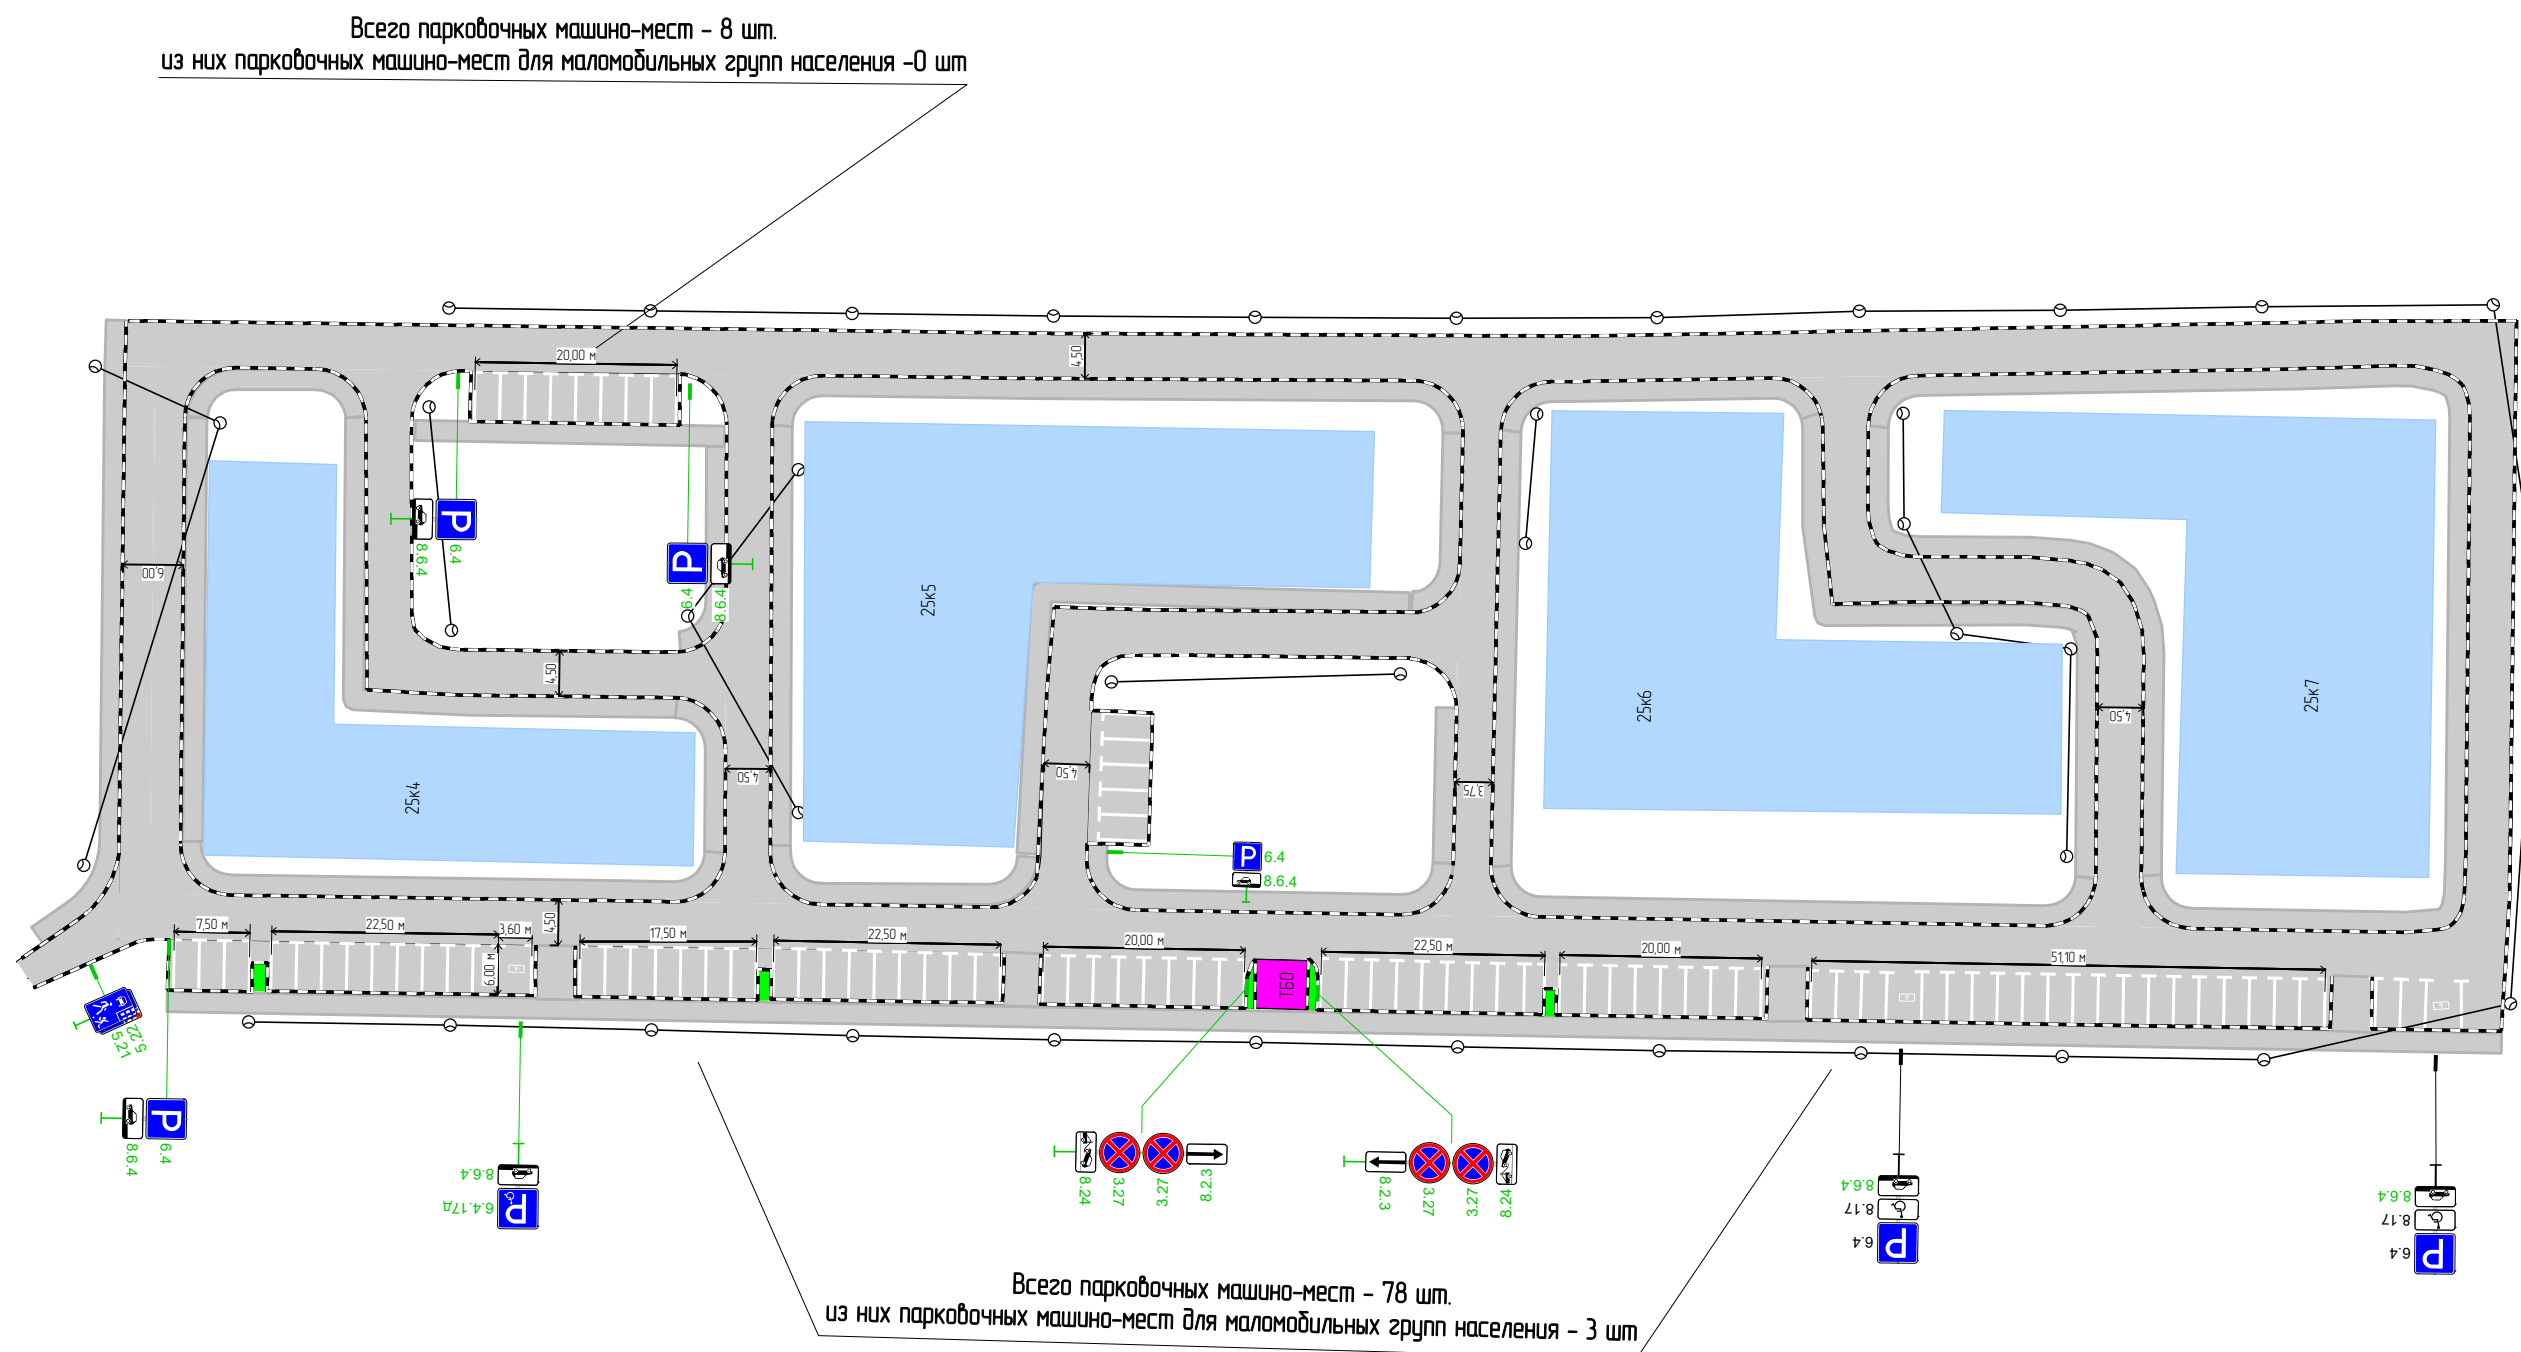

Спецификации

Спецификация горизонтальной дорожной разметки

ЖК «Олимп»
2 участок

№п/п	Начало, км,м	Конец, км,м	Расположение по ширине дороги	Протяжённость, м	Количество единиц	Номер по ГОСТ	Площадь нанесения, м²	Статус
1	0,006	0,006	Справа	5,0		1.1	0,52	Требуется нанесение
2	0,008	0,008	Справа	5,0		1.1	0,54	Требуется нанесение
3	0,011	0,011	Справа	5,0		1.1	0,54	Требуется нанесение
4	0,013	0,013	Справа	5,0		1.1	0,52	Требуется нанесение
5	0,015	0,015	По оси проезжей части	5,0		1.1	0,52	Требуется нанесение
6	0,018	0,018	По оси проезжей части	5,0		1.1	0,54	Требуется нанесение
7	0,020	0,020	По оси проезжей части	5,0		1.1	0,54	Требуется нанесение
8	0,023	0,023	По оси проезжей части	5,0		1.1	0,54	Требуется нанесение
9	0,025	0,025	По оси проезжей части	5,0		1.1	0,54	Требуется нанесение
10	0,028	0,028	По оси проезжей части	5,0		1.1	0,54	Требуется нанесение
11	0,030	0,030	По оси проезжей части	5,0		1.1	0,54	Требуется нанесение
12	0,033	0,033	По оси проезжей части	5,0		1.1	0,54	Требуется нанесение
13	0,035	0,035	По оси проезжей части	5,0		1.1	0,54	Требуется нанесение
14	0,038	0,038	По оси проезжей части	5,0		1.1	0,54	Требуется нанесение
15	0,040	0,040	Справа		1	1.24.3	0,69	Требуется нанесение
16	0,041	0,041	Справа	5,0		1.1	0,52	Требуется нанесение
17	0,046	0,046	По оси проезжей части	5,0		1.1	0,52	Требуется нанесение
18	0,048	0,048	По оси проезжей части	5,0		1.1	0,54	Требуется нанесение
19	0,051	0,051	По оси проезжей части	5,0		1.1	0,54	Требуется нанесение
20	0,053	0,053	По оси проезжей части	5,0		1.1	0,54	Требуется нанесение
21	0,056	0,056	По оси проезжей части	5,0		1.1	0,54	Требуется нанесение
22	0,058	0,058	По оси проезжей части	5,0		1.1	0,54	Требуется нанесение
23	0,061	0,061	По оси проезжей части	5,0		1.1	0,54	Требуется нанесение
24	0,063	0,063	По оси проезжей части	5,0		1.1	0,52	Требуется нанесение
25	0,065	0,065	Справа	5,0		1.1	0,52	Требуется нанесение
26	0,068	0,068	Справа	5,0		1.1	0,54	Требуется нанесение
27	0,070	0,070	Справа	5,0		1.1	0,54	Требуется нанесение
28	0,073	0,073	Справа	5,0		1.1	0,54	Требуется нанесение
29	0,075	0,075	Справа	5,0		1.1	0,54	Требуется нанесение
30	0,078	0,078	Справа	5,0		1.1	0,54	Требуется нанесение
31	0,080	0,080	Справа	5,0		1.1	0,54	Требуется нанесение
32	0,083	0,083	Справа	5,0		1.1	0,54	Требуется нанесение
33	0,085	0,085	Справа	5,0		1.1	0,54	Требуется нанесение
34	0,088	0,088	Справа	5,0		1.1	0,52	Требуется нанесение
35	0,092	0,092	По оси проезжей части	5,0		1.1	0,52	Требуется нанесение
36	0,094	0,094	По оси проезжей части	5,0		1.1	0,54	Требуется нанесение
37	0,097	0,097	По оси проезжей части	5,0		1.1	0,54	Требуется нанесение
38	0,099	0,099	По оси проезжей части	5,0		1.1	0,54	Требуется нанесение
39	0,102	0,102	По оси проезжей части	5,0		1.1	0,54	Требуется нанесение
40	0,104	0,104	По оси проезжей части	5,0		1.1	0,54	Требуется нанесение
41	0,107	0,107	По оси проезжей части	5,0		1.1	0,54	Требуется нанесение
42	0,109	0,109	По оси проезжей части	5,0		1.1	0,54	Требуется нанесение
43	0,112	0,112	По оси проезжей части	5,0		1.1	0,52	Требуется нанесение
44	0,119	0,119	По оси проезжей части	5,0		1.1	0,52	Требуется нанесение
45	0,122	0,122	По оси проезжей части	5,0		1.1	0,54	Требуется нанесение
46	0,124	0,124	По оси проезжей части	5,0		1.1	0,54	Требуется нанесение
47	0,127	0,127	По оси проезжей части	5,0		1.1	0,54	Требуется нанесение
48	0,129	0,129	По оси проезжей части	5,0		1.1	0,54	Требуется нанесение
49	0,132	0,132	По оси проезжей части	5,0		1.1	0,54	Требуется нанесение
50	0,134	0,134	По оси проезжей части	5,0		1.1	0,54	Требуется нанесение

№п/п	Начало, км,м	Конец, км,м	Расположение по ширине дороги	Протяжённость, м	Количество единиц	Номер по ГОСТ	Площадь нанесения, м²	Статус
51	0,137	0,137	По оси проезжей части	5,0		1.1	0,54	Требуется нанесение
52	0,140	0,140	Справа	5,0		1.1	0,54	Требуется нанесение
53	0,142	0,142	Справа	5,0		1.1	0,52	Требуется нанесение
54	0,143	0,143	Справа	5,0		1.1	0,52	Требуется нанесение
55	0,146	0,146	Справа	5,0		1.1	0,54	Требуется нанесение
56	0,148	0,148	Справа	5,0		1.1	0,54	Требуется нанесение
57	0,151	0,151	Справа	5,0		1.1	0,54	Требуется нанесение
58	0,153	0,153	Справа	5,0		1.1	0,54	Требуется нанесение
59	0,156	0,156	Справа	5,0		1.1	0,54	Требуется нанесение
60	0,158	0,158	Справа	5,0		1.1	0,54	Требуется нанесение
61	0,161	0,161	Справа	5,0		1.1	0,54	Требуется нанесение
62	0,163	0,163	Справа	5,0		1.1	0,52	Требуется нанесение
63	0,168	0,168	По оси проезжей части	5,0		1.1	0,52	Требуется нанесение
64	0,170	0,170	По оси проезжей части	5,0		1.1	0,54	Требуется нанесение
65	0,173	0,173	По оси проезжей части	5,0		1.1	0,54	Требуется нанесение
66	0,175	0,175	По оси проезжей части	5,0		1.1	0,54	Требуется нанесение
67	0,178	0,178	Справа		1	1.24.3	0,69	Требуется нанесение
68	0,179	0,179	По оси проезжей части	5,0		1.1	0,54	Требуется нанесение
69	0,181	0,181	По оси проезжей части	5,0		1.1	0,54	Требуется нанесение
70	0,184	0,184	По оси проезжей части	5,0		1.1	0,54	Требуется нанесение
71	0,186	0,186	По оси проезжей части	5,0		1.1	0,54	Требуется нанесение
72	0,189	0,189	По оси проезжей части	5,0		1.1	0,54	Требуется нанесение
73	0,191	0,191	По оси проезжей части	5,0		1.1	0,54	Требуется нанесение
74	0,194	0,194	По оси проезжей части	5,0		1.1	0,54	Требуется нанесение
75	0,196	0,196	По оси проезжей части	5,0		1.1	0,54	Требуется нанесение
76	0,199	0,199	По оси проезжей части	5,0		1.1	0,54	Требуется нанесение
77	0,201	0,201	По оси проезжей части	5,0		1.1	0,54	Требуется нанесение
78	0,204	0,204	По оси проезжей части	5,0		1.1	0,54	Требуется нанесение
79	0,206	0,206	По оси проезжей части	5,0		1.1	0,54	Требуется нанесение
80	0,209	0,209	По оси проезжей части	5,0		1.1	0,54	Требуется нанесение
81	0,211	0,211	По оси проезжей части	5,0		1.1	0,54	Требуется нанесение
82	0,214	0,214	По оси проезжей части	5,0		1.1	0,54	Требуется нанесение
83	0,216	0,216	По оси проезжей части	5,0		1.1	0,54	Требуется нанесение
84	0,219	0,219	По оси проезжей части	5,0		1.1	0,52	Требуется нанесение
85	0,224	0,224	По оси проезжей части	5,0		1.1	0,54	Требуется нанесение
86	0,226	0,227	По оси проезжей части	5,0		1.1	0,54	Требуется нанесение
87	0,228	0,229	По оси проезжей части	5,0		1.1	0,54	Требуется нанесение
88	0,230	0,230	Справа		1	1.24.3	0,69	Требуется нанесение
89	0,231	0,232	По оси проезжей части	4,9		1.1	0,53	Требуется нанесение
90	0,470	0,470	По оси проезжей части	5,0		1.1	0,52	Требуется нанесение
91	0,473	0,473	По оси проезжей части	5,0		1.1	0,54	Требуется нанесение
92	0,475	0,475	По оси проезжей части	5,0		1.1	0,54	Требуется нанесение
93	0,478	0,478	По оси проезжей части	5,0		1.1	0,54	Требуется нанесение
94	0,480	0,480	По оси проезжей части	5,0		1.1	0,54	Требуется нанесение
95	0,483	0,483	По оси проезжей части	5,0		1.1	0,54	Требуется нанесение
96	0,485	0,485	По оси проезжей части	5,0		1.1	0,54	Требуется нанесение
97	0,488	0,488	По оси проезжей части	5,0		1.1	0,54	Требуется нанесение
98	0,490	0,490	По оси проезжей части	5,0		1.1	0,52	Требуется нанесение

Спецификация горизонтальной дорожной разметки

ЖК «Олимп»
5 участок

№п/п	Начало, км,м	Конец, км,м	Расположение по ширине дороги	Протяжённость, м	Количество единиц	Номер по ГОСТ	Площадь нанесения, м²	Статус
1	0,009	0,009	По оси проезжей части	5,0		1.1	0,52	Требуется нанесение
2	0,012	0,012	По оси проезжей части	5,0		1.1	0,54	Требуется нанесение
3	0,014	0,014	По оси проезжей части	5,0		1.1	0,54	Требуется нанесение
4	0,017	0,017	По оси проезжей части	5,0		1.1	0,54	Требуется нанесение
5	0,019	0,019	По оси проезжей части	5,0		1.1	0,54	Требуется нанесение
6	0,022	0,035	По оси проезжей части	5,0		1.1	0,52	Требуется нанесение

Итоги по всем дорогам

Итого	
Статус	Площадь, м²
Требуется нанесение	56,20

Спецификация дорожных знаков

ЖК «Олимп»
2 участок

Номер по ГОСТ	Название	Типоразмер знака	Расположение по ширине дороги	Статус	Размеры знаков индивидуального проектирования	Количество
3.27	Остановка запрещена	I	Справа	Требуется установка		4
6.4	Парковка (парковочное место)	I	По оси проезжей части	Требуется установка		1
6.4	Парковка (парковочное место)	I	Слева	Требуется установка		1
6.4	Парковка (парковочное место)	I	Справа	Требуется установка		2
6.4	Парковка (парковочное место)	I	Справа	Установлен		2
8.2.3	Зона действия	I	Справа	Требуется установка		2
8.6.4	Способ постановки транспортного средства на стоянку	I	По оси проезжей части	Требуется установка		1
8.6.4	Способ постановки транспортного средства на стоянку	I	Слева	Требуется установка		1
8.6.4	Способ постановки транспортного средства на стоянку	I	Справа	Требуется установка		4
8.17	Инвалиды	I	Справа	Установлен		2
8.24	Работает эвакуатор	I	Справа	Требуется установка		2

Спецификация дорожных знаков

ЖК «Олимп»
5 участок

Номер по ГОСТ	Название	Типоразмер знака	Расположение по ширине дороги	Статус	Размеры знаков индивидуального проектирования	Количество
6.4	Парковка (парковочное место)	I	Справа	Требуется установка		1
8.6.4	Способ постановки транспортного средства на стоянку	I	Справа	Требуется установка		1

Итоги по всем дорогам

Итого				
Номер по ГОСТ	Типоразмер знака	Размеры знаков индивидуального проектирования	Статус	Количество
3.27	I		Требуется установка	4

6.4	I		Требуется установка	5
6.4	I		Установлен	2
8.2.3	I		Требуется установка	2
8.6.4	I		Требуется установка	7
8.17	I		Установлен	2
8.24	I		Требуется установка	2

Спецификация несущих конструкций ТСОДД

ЖК «Олимп»
2 участок

Тип конструкции	Разновидность ТСОДД	Технические параметры	Способ крепления ТСОДД
Стойка дорожного знака СКМ1.30	Дорожный знак	Высота 3,000 м Диаметр 0,040 м	Хомутовое крепление

Спецификация несущих конструкций ТСОДД

ЖК «Олимп»
5 участок

Тип конструкции	Разновидность ТСОДД	Технические параметры	Способ крепления ТСОДД
Стойка дорожного знака СКМ1.30	Дорожный знак	Высота 3,000 м Диаметр 0,040 м	Хомутовое крепление

Ведомость объёмов строительно-монтажных работ

ЖК «Олимп»
2 участок

Наименование	Вид работ	Количество
Горизонтальная разметка, м²	Нанести	53,00
Дорожные знаки, шт.	Установить	18

Ведомость объёмов строительно-монтажных работ

ЖК «Олимп»
5 участок

Наименование	Вид работ	Количество
Горизонтальная разметка, м²	Нанести	3,20
Дорожные знаки, шт.	Установить	2

Итоги по всем дорогам

Итого		
Наименование	Вид работ	Количество
Горизонтальная разметка, м²	Нанести	56,20
Дорожные знаки, шт.	Установить	20

Спецификация размещения бортового камня (бордюра)

ЖК «Олимп»
1 участок

№п/п	Начало участка, км,м	Конец участка, км,м	Расположение	Длина, м	Высота, м	Материал	Статус
1	-0,004	0,007	Левая кромка	67,6	0,2	Бетон	Установлено
2	0,007	0,052	Правая кромка	44,9	0,2	Бетон	Установлено

Спецификация размещения бортового камня (бордюра)

ЖК «Олимп»
2 участок

№п/п	Начало участка, км,м	Конец участка, км,м	Расположение	Длина, м	Высота, м	Материал	Статус
1	-0,008	0,041	Правый край центральной полосы	66,7	0,2	Бетон	Установлено
2	0,006	0,060	Левая кромка	58,3	0,2	Бетон	Установлено
3	0,045	0,088	Правый край проезжей части	58,4	0,2	Бетон	Установлено
4	0,065	0,091	Левая кромка	28,1	0,2	Бетон	Установлено
5	0,091	0,113	Правый край проезжей части	35,5	0,2	Бетон	Установлено
6	0,096	0,132	Левая кромка	38,6	0,2	Бетон	Установлено
7	0,118	0,164	Правый край проезжей части	65,5	0,2	Бетон	Установлено
8	0,136	0,196	Левая кромка	61,8	0,2	Бетон	Установлено
9	0,168	0,220	Правый край проезжей части	62,4	0,2	Бетон	Установлено
10	0,201	0,352	Левая кромка	147,7	0,2	Бетон	Установлено
11	0,224	0,525	Правый край проезжей части	325,5	0,2	Бетон	Установлено
12	0,357	0,388	Левая кромка	35,6	0,2	Бетон	Установлено
13	0,392	0,461	Левая кромка	73,3	0,2	Бетон	Установлено
14	0,465	0,497	Правая кромка примыкания	46,7	0,2	Бетон	Установлено
15	0,518	0,518	Левая кромка	21,2	0,2	Бетон	Установлено

Спецификация размещения бортового камня (бордюра)

ЖК «Олимп»
4 участок

№п/п	Начало участка, км,м	Конец участка, км,м	Расположение	Длина, м	Высота, м	Материал	Статус
1	0,003	0,048	Правая кромка	45,4	0,2	Бетон	Установлено
2	0,004	0,020	Левая кромка	19,1	0,2	Бетон	Установлено
3	0,020	0,020	Левая кромка примыкания	57,9	0,2	Бетон	Установлено
4	0,025	0,047	Левая кромка	24,7	0,2	Бетон	Установлено

Спецификация размещения бортового камня (бордюра)

ЖК «Олимп»
3 участок

№п/п	Начало участка, км,м	Конец участка, км,м	Расположение	Длина, м	Высота, м	Материал	Статус
1	0,007	0,058	Правая кромка	48,3	0,2	Бетон	Установлено

Спецификация размещения бортового камня (бордюра)

ЖК «Олимп»
5 участок

№п/п	Начало участка, км,м	Конец участка, км,м	Расположение	Длина, м	Высота, м	Материал	Статус
1	0,005	0,061	Правый край проезжей части	64,8	0,2	Бетон	Установлено
2	0,005	0,035	Левый край проезжей части	63,0	0,2	Бетон	Установлено

Спецификация размещения бортового камня (бордюра)

ЖК «Олимп»
6 участок

№п/п	Начало участка, км,м	Конец участка, км,м	Расположение	Длина, м	Высота, м	Материал	Статус
1	0,004	0,050	Правая кромка	45,6	0,2	Бетон	Установлено
2	0,006	0,026	Левая кромка	23,0	0,2	Бетон	Установлено
3	0,031	0,049	Левая кромка	20,5	0,2	Бетон	Установлено

Спецификация размещения бортового камня (бордюра)

ЖК «Олимп»
7 участок

№п/п	Начало участка, км,м	Конец участка, км,м	Расположение	Длина, м	Высота, м	Материал	Статус
1	0,004	0,074	Левый край проезжей части	72,8	0,2	Бетон	Установлено
2	0,005	0,074	Правая кромка	68,9	0,2	Бетон	Установлено

Итоги по всем дорогам

Итого	
Статус	Длина, м
Установлено	1791,8