
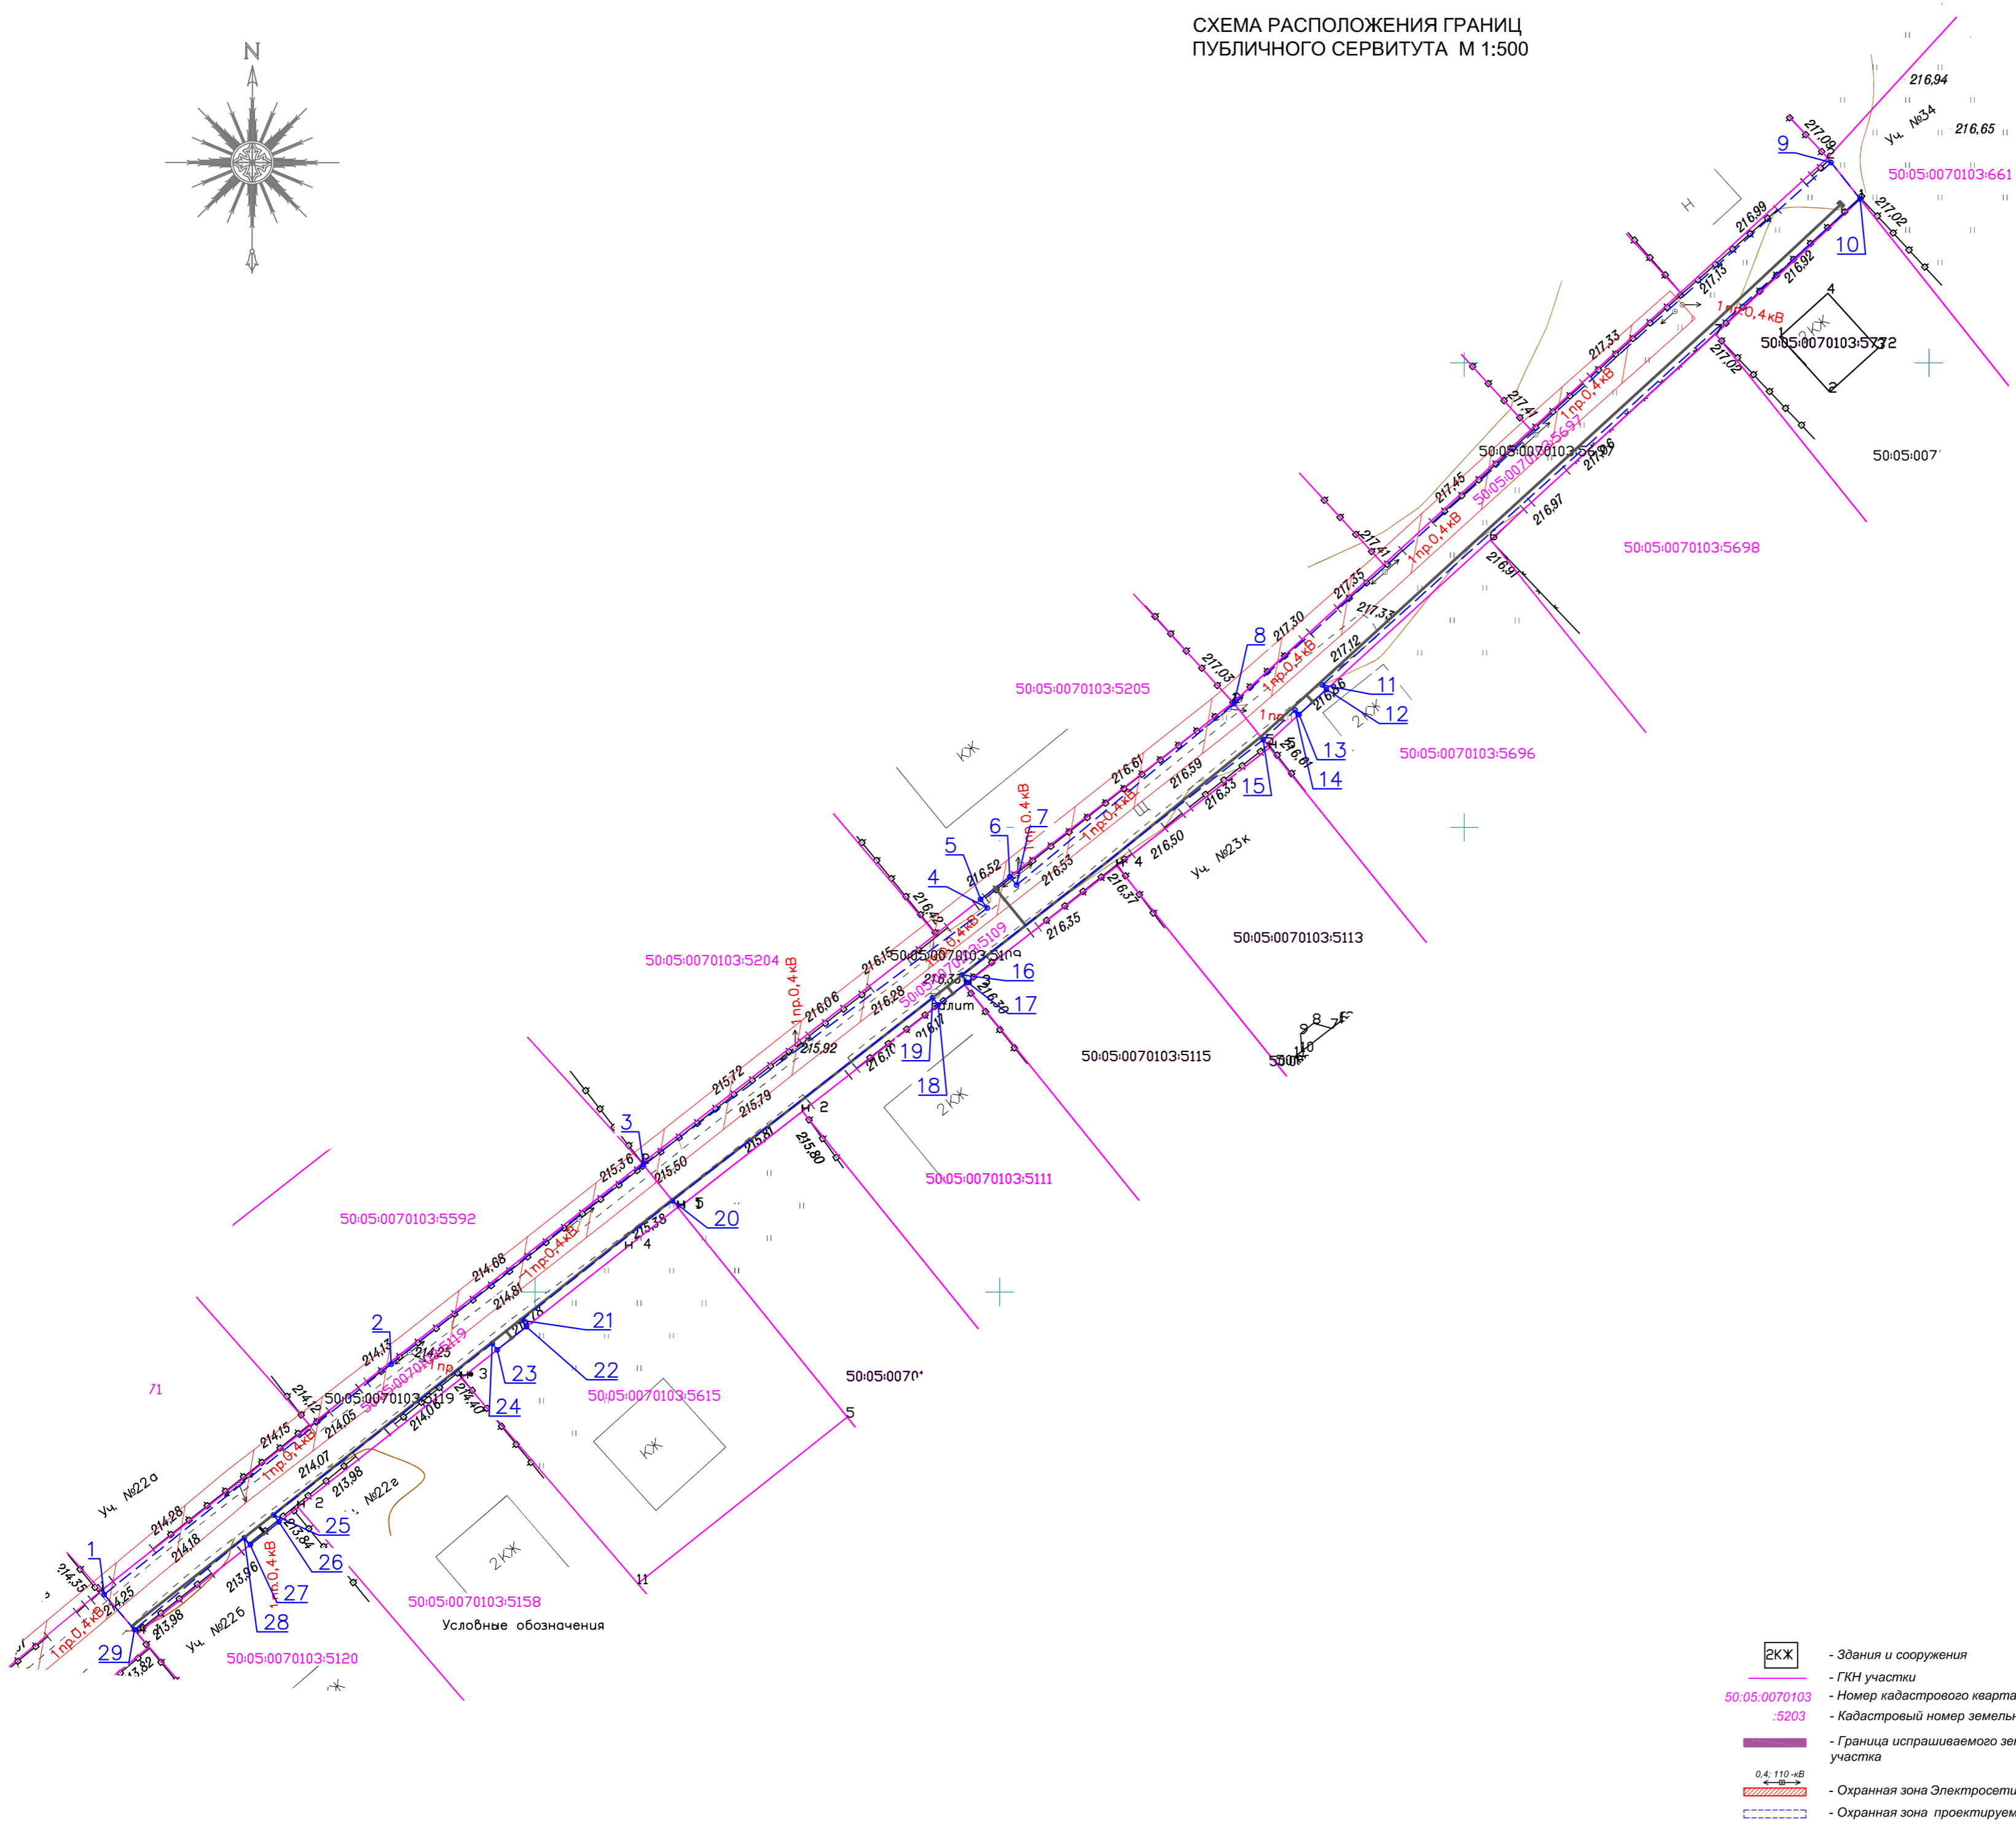


СХЕМА РАСПОЛОЖЕНИЯ ГРАНИЦ  
ПУБЛИЧНОГО СЕРВИТУТА М 1:500

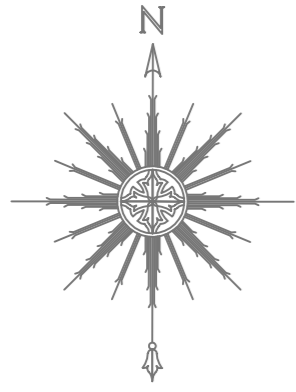

Объект: газопровод низкого давления  
 Протяженность: - DN 110мм; DN 63мм н.д. - 254,40м  
 Давление: P=0,002 МПа  
 Расположенно: МО, Сергиево Посадский район, г. Сергиев Посад, ул. Гайдара  
 кадастровый квартал: 50:05:0070103  
 земельный участок кадастровый номер: 50:05:0070103:5119; 50:05:0070103:5109;  
 50:05:0070103:5697  
 Площадь арендуемого земельного участка: Собщ. = 1172,0 м<sup>2</sup>

Каталог координат:

Номер точки	КООРДИНАТЫ		Дир. угол	Меры пиний, м	На точку
	X	Y			
1	531517.45	2231103.63	51° 14' 21"	39.59	2
2	531542.24	2231134.51	51° 38' 52"	34.61	3
3	531563.71	2231161.64	53° 16' 0"	46.19	4
4	531591.34	2231198.67	322° 3' 1"	1.16	5
5	531592.25	2231197.95	52° 3' 1"	3.97	6
6	531594.70	2231201.09	140° 46' 5"	1.16	7
7	531593.80	2231201.82	50° 8' 56"	30.48	8
8	531613.33	2231225.22	47° 48' 20"	86.71	9
9	531671.58	2231289.47	141° 28' 47"	5.00	10
10	531667.66	2231292.58	227° 52' 32"	78.01	11
11	531615.34	2231234.72	137° 36' 20"	0.65	12
12	531614.86	2231235.16	227° 35' 47"	3.99	13
13	531612.16	2231232.21	317° 3' 53"	0.62	14
14	531612.62	2231231.79	227° 11' 9"	4.68	15
15	531609.44	2231228.36	232° 1' 42"	41.13	16
16	531584.13	2231195.93	142° 53' 19"	1.03	17
17	531583.31	2231196.55	232° 51' 51"	4.00	18
18	531580.90	2231193.36	322° 51' 51"	0.97	19
19	531581.67	2231192.78	232° 1' 42"	35.51	20
20	531559.82	2231164.78	231° 38' 43"	20.74	21
21	531546.95	2231148.52	141° 38' 43"	0.88	22
22	531546.26	2231149.07	231° 39' 55"	4.00	23
23	531543.78	2231145.93	321° 51' 39"	0.88	24
24	531544.47	2231145.39	231° 51' 39"	29.91	25
25	531526.00	2231121.86	141° 46' 21"	0.96	26
26	531525.24	2231122.46	231° 46' 21"	3.95	27
27	531522.80	2231119.35	318° 44' 23"	0.98	28
28	531523.53	2231118.71	230° 6' 41"	15.40	29
29	531513.65	2231106.89	319° 25' 9"	5.00	1

Описание границ смежных землепользователей:  
 От точки 1 до точки 3 - земельный участок с к.н. 50:05:0070103:5119  
 От точки 3 до точки 5 - земельный участок с к.н. 50:05:0070103:5109  
 От точки 5 до точки 6 - земельный участок с к.н. 50:05:0070103:52057  
 От точки 6 до точки 8 - земельный участок с к.н. 50:05:0070103:5109  
 От точки 7 до точки 8 - земельный участок с к.н. 50:05:0070103:5697  
 От точки 8 до точки 9 - земельный участок с к.н. 50:05:0070103:5696  
 От точки 9 до точки 10 - земельный участок с к.н. 50:05:0070103:661  
 От точки 10 до точки 12 - земельный участок с к.н. 50:13:0030346:5697  
 От точки 12 до точки 13 - земельный участок с к.н. 50:13:0030346:5696  
 От точки 13 до точки 15 - земельный участок с к.н. 50:13:0030346:5697  
 От точки 15 до точки 17 - земельный участок с к.н. 50:13:0030346:5109  
 От точки 17 до точки 18 - земельный участок с к.н. 50:13:0030346:5111  
 От точки 18 до точки 20 - земельный участок с к.н. 50:13:0030346:5109  
 От точки 20 до точки 22 - земельный участок с к.н. 50:13:0030346:5119  
 От точки 22 до точки 23 - земельный участок с к.н. 50:13:0030346:5615  
 От точки 23 до точки 26 - земельный участок с к.н. 50:13:0030346:5119  
 От точки 26 до точки 27 - земельный участок с к.н. 50:13:0030346:5120  
 От точки 27 до точки 29 - земельный участок с к.н. 50:13:0030346:5119  
 (границы приняты по сведениям государственного кадастра недвижимости)

Экспликация земель	
Наименование собственника, землепользователя, вид права, вид разрешенного использования	Площадь кв.м.
земельный участок с к.н. 50:05:0070103:5119, собственность, для индивидуального жилищного строительства	372,0
земельный участок с к.н. 50:05:0070103:5109, собственность, для индивидуального жилищного строительства	369,0
земельный участок с к.н. 50:05:0070103:5697, собственность, для индивидуального жилищного строительства	431,0

- 2КЖ - Здания и сооружения
- ГН участки
- Номер кадастрового квартала
- Кадастровый номер земельного участка
- Граница испрашиваемого земельного участка
- Охранная зона Электросети, ЛЭП
- Охранная зона проектируемого газопровода
- Охранная зона сущ. газопровода
- Проектируемый межевой знак
- Номер проектируемого межевого знака
- Проектируемый газопровод низкого давления
- Сущ. газопровод низкого давления