


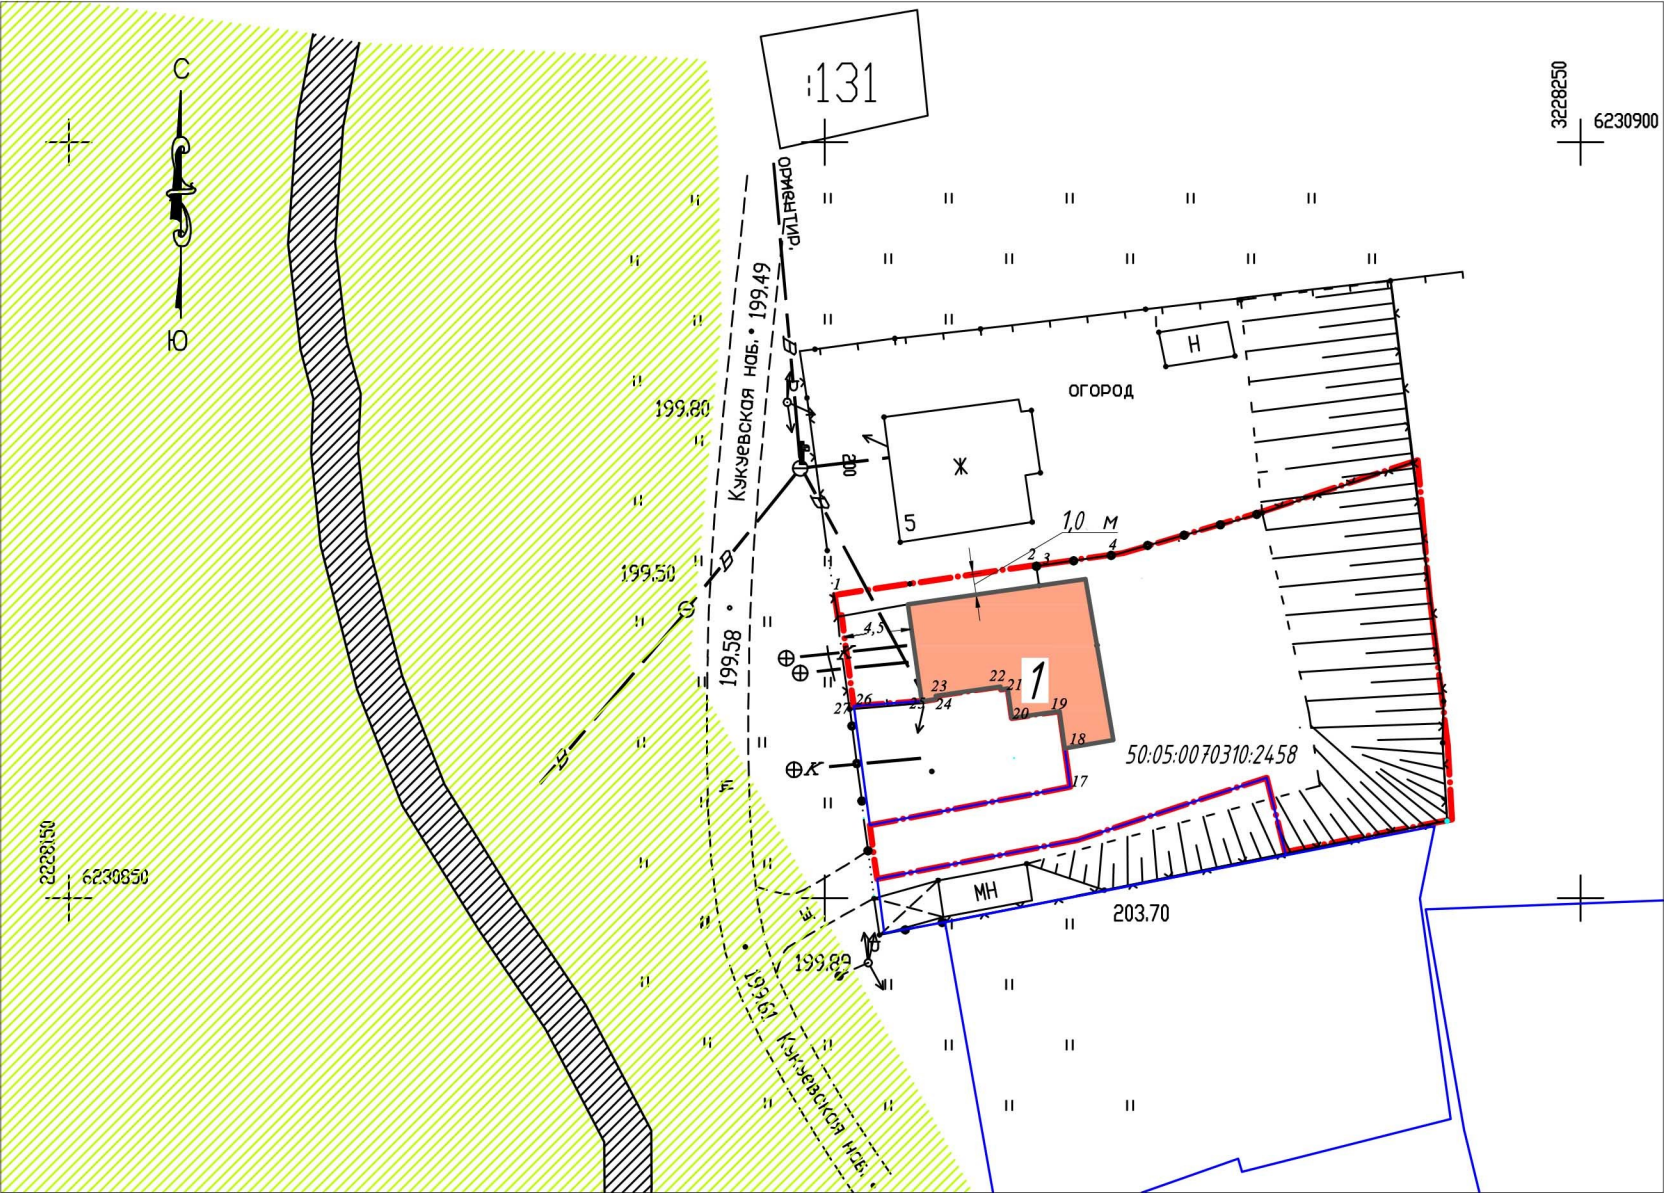

Экспликация зданий и сооружений, расположенных на земельном участке с кадастровым номером 50:05:0070310:2458

Номер на плане	Наименование объекта	Кадастровый номер объекта недвижимости в ЕГРН	Примечания
1	Жилой дом	50:05:0000000:17143	Проектируемый

Условные обозначения

Обозначение	Наименование
	Проектируемые здания и сооружения
	Граница землепользования

Характеристики объекта

Наименование характеристики	Единица измерения	Показатель характеристики
Общая площадь объекта	м ²	143,8
Этажность	количество	2

Топографическая съемка для подосновы выполнена ООО "Кедр" 14 марта 2018 года
Система координат - МСК -50
Система высот - Балтийская

Согласовано	
Взам. инв. №	
Подп. и дата	
подл.	

				Московская область, Сергиево-Посадский муниципальный район, городское поселение Сергиев Посад, город Сергиев Посад, ул. Кукуевская набережная, д. 4			
Изм.	Кол.уч.	Лист	№	Подп.	Дата	Этадия	Лист
Разраб.	Белевитин	12.18		Теребихин	12.18	Жилой дом с кадастровым номером 50:05:0000000:17143	1
Проверил	Теребихин	12.18					