Условный номер земельного участка: не указывается		
Площадь земельного участка: 3000 кв.м		
Обозначение характерных точек границ	Координаты, м	
	X	Y
1	539395,03	2230023,82
2	539463,63	2230061,80
3	539466,00	2230056,76
4	539481,71	2230024,65
5	539418,25	2229992,11

Утверждено

(Наименование документа об утверждении, включая наименования органов государственной власти или органов местного самоуправления, принявших решение об утверждении схемы или подписавших соглашение о перераспределении земельных участков)

от _____ № _____

Схема расположения земельного участка на кадастровом плане территории

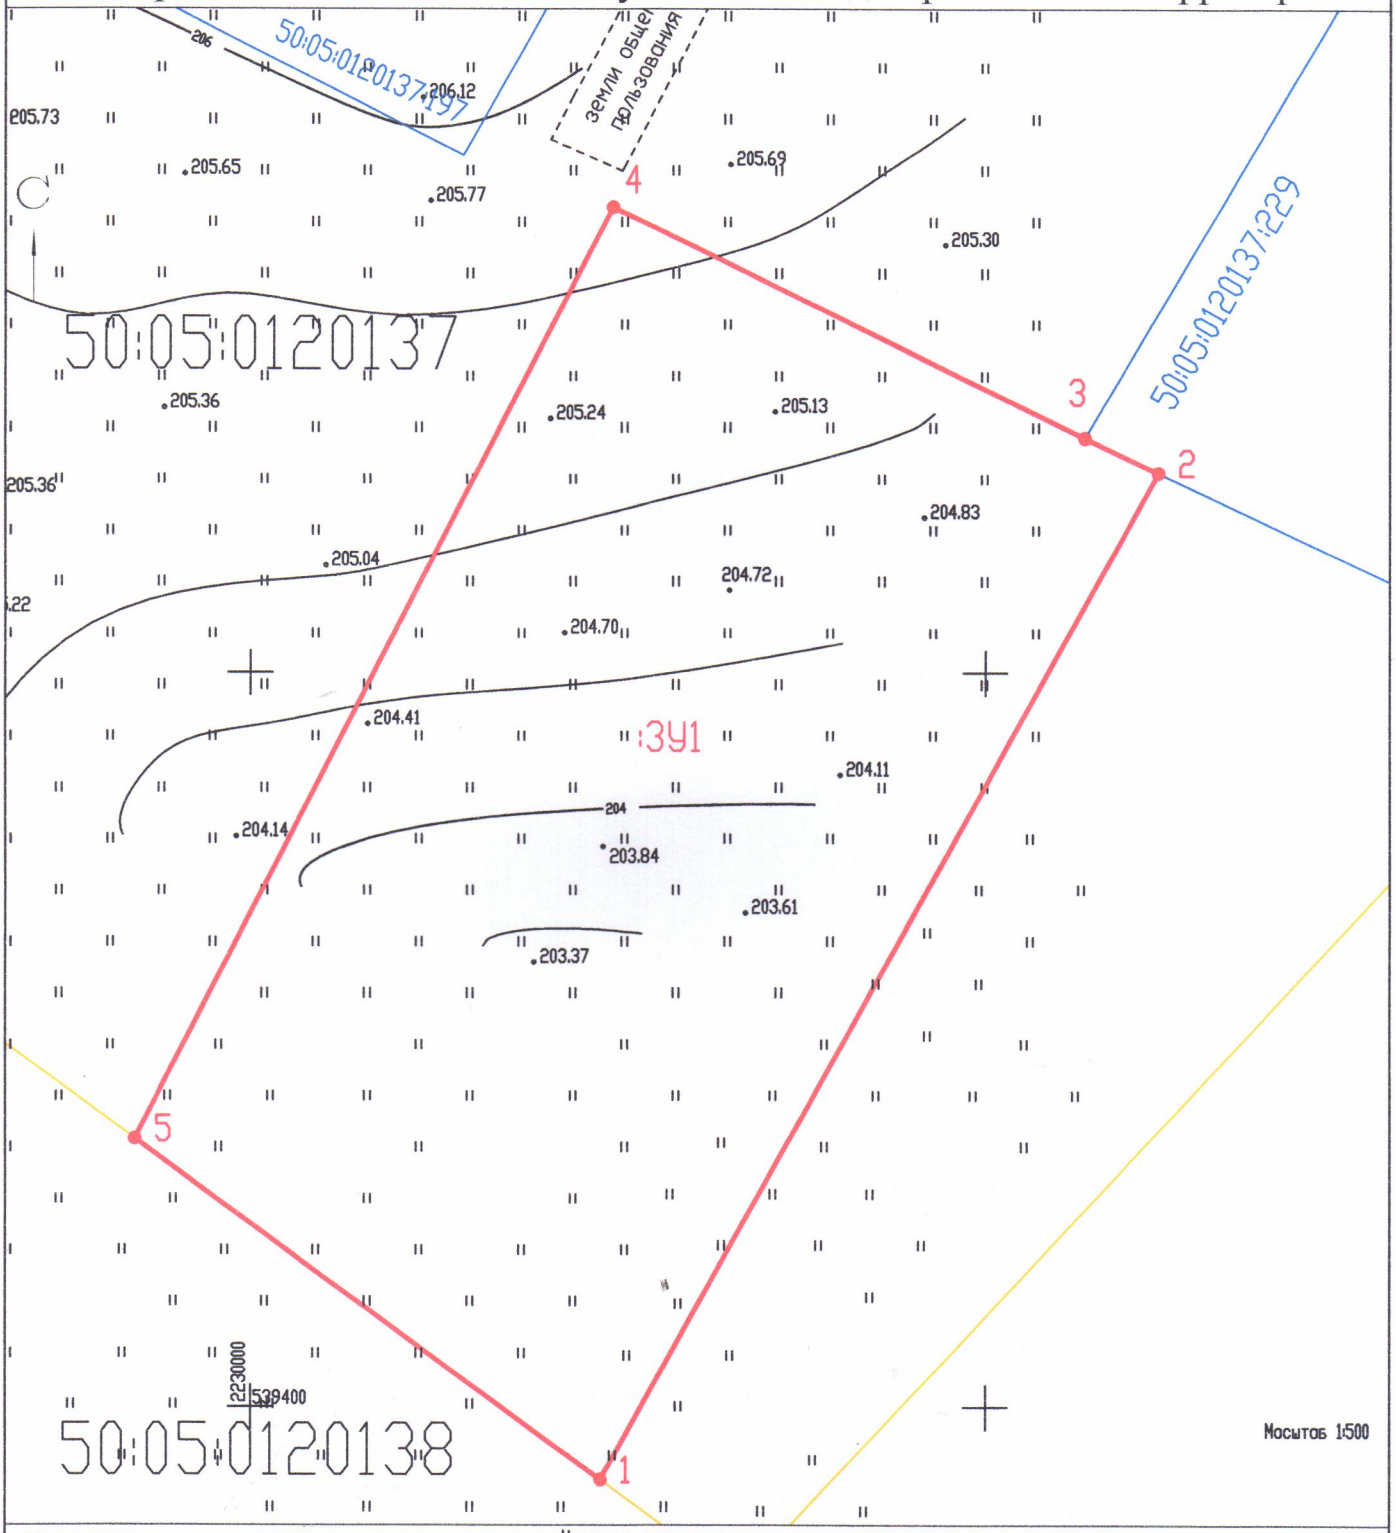

Масштаб 1:500

Условные обозначения:

Граница Испрашиваемого земельного участка (S=3000 кв.м)

Граница участков, учтенных в ГКН

50:05:0120137 – Номер кадастрового квартала

:229 – Кадастровый номер земельного участка, учтенного в ГКН

Граница кадастрового квартала