
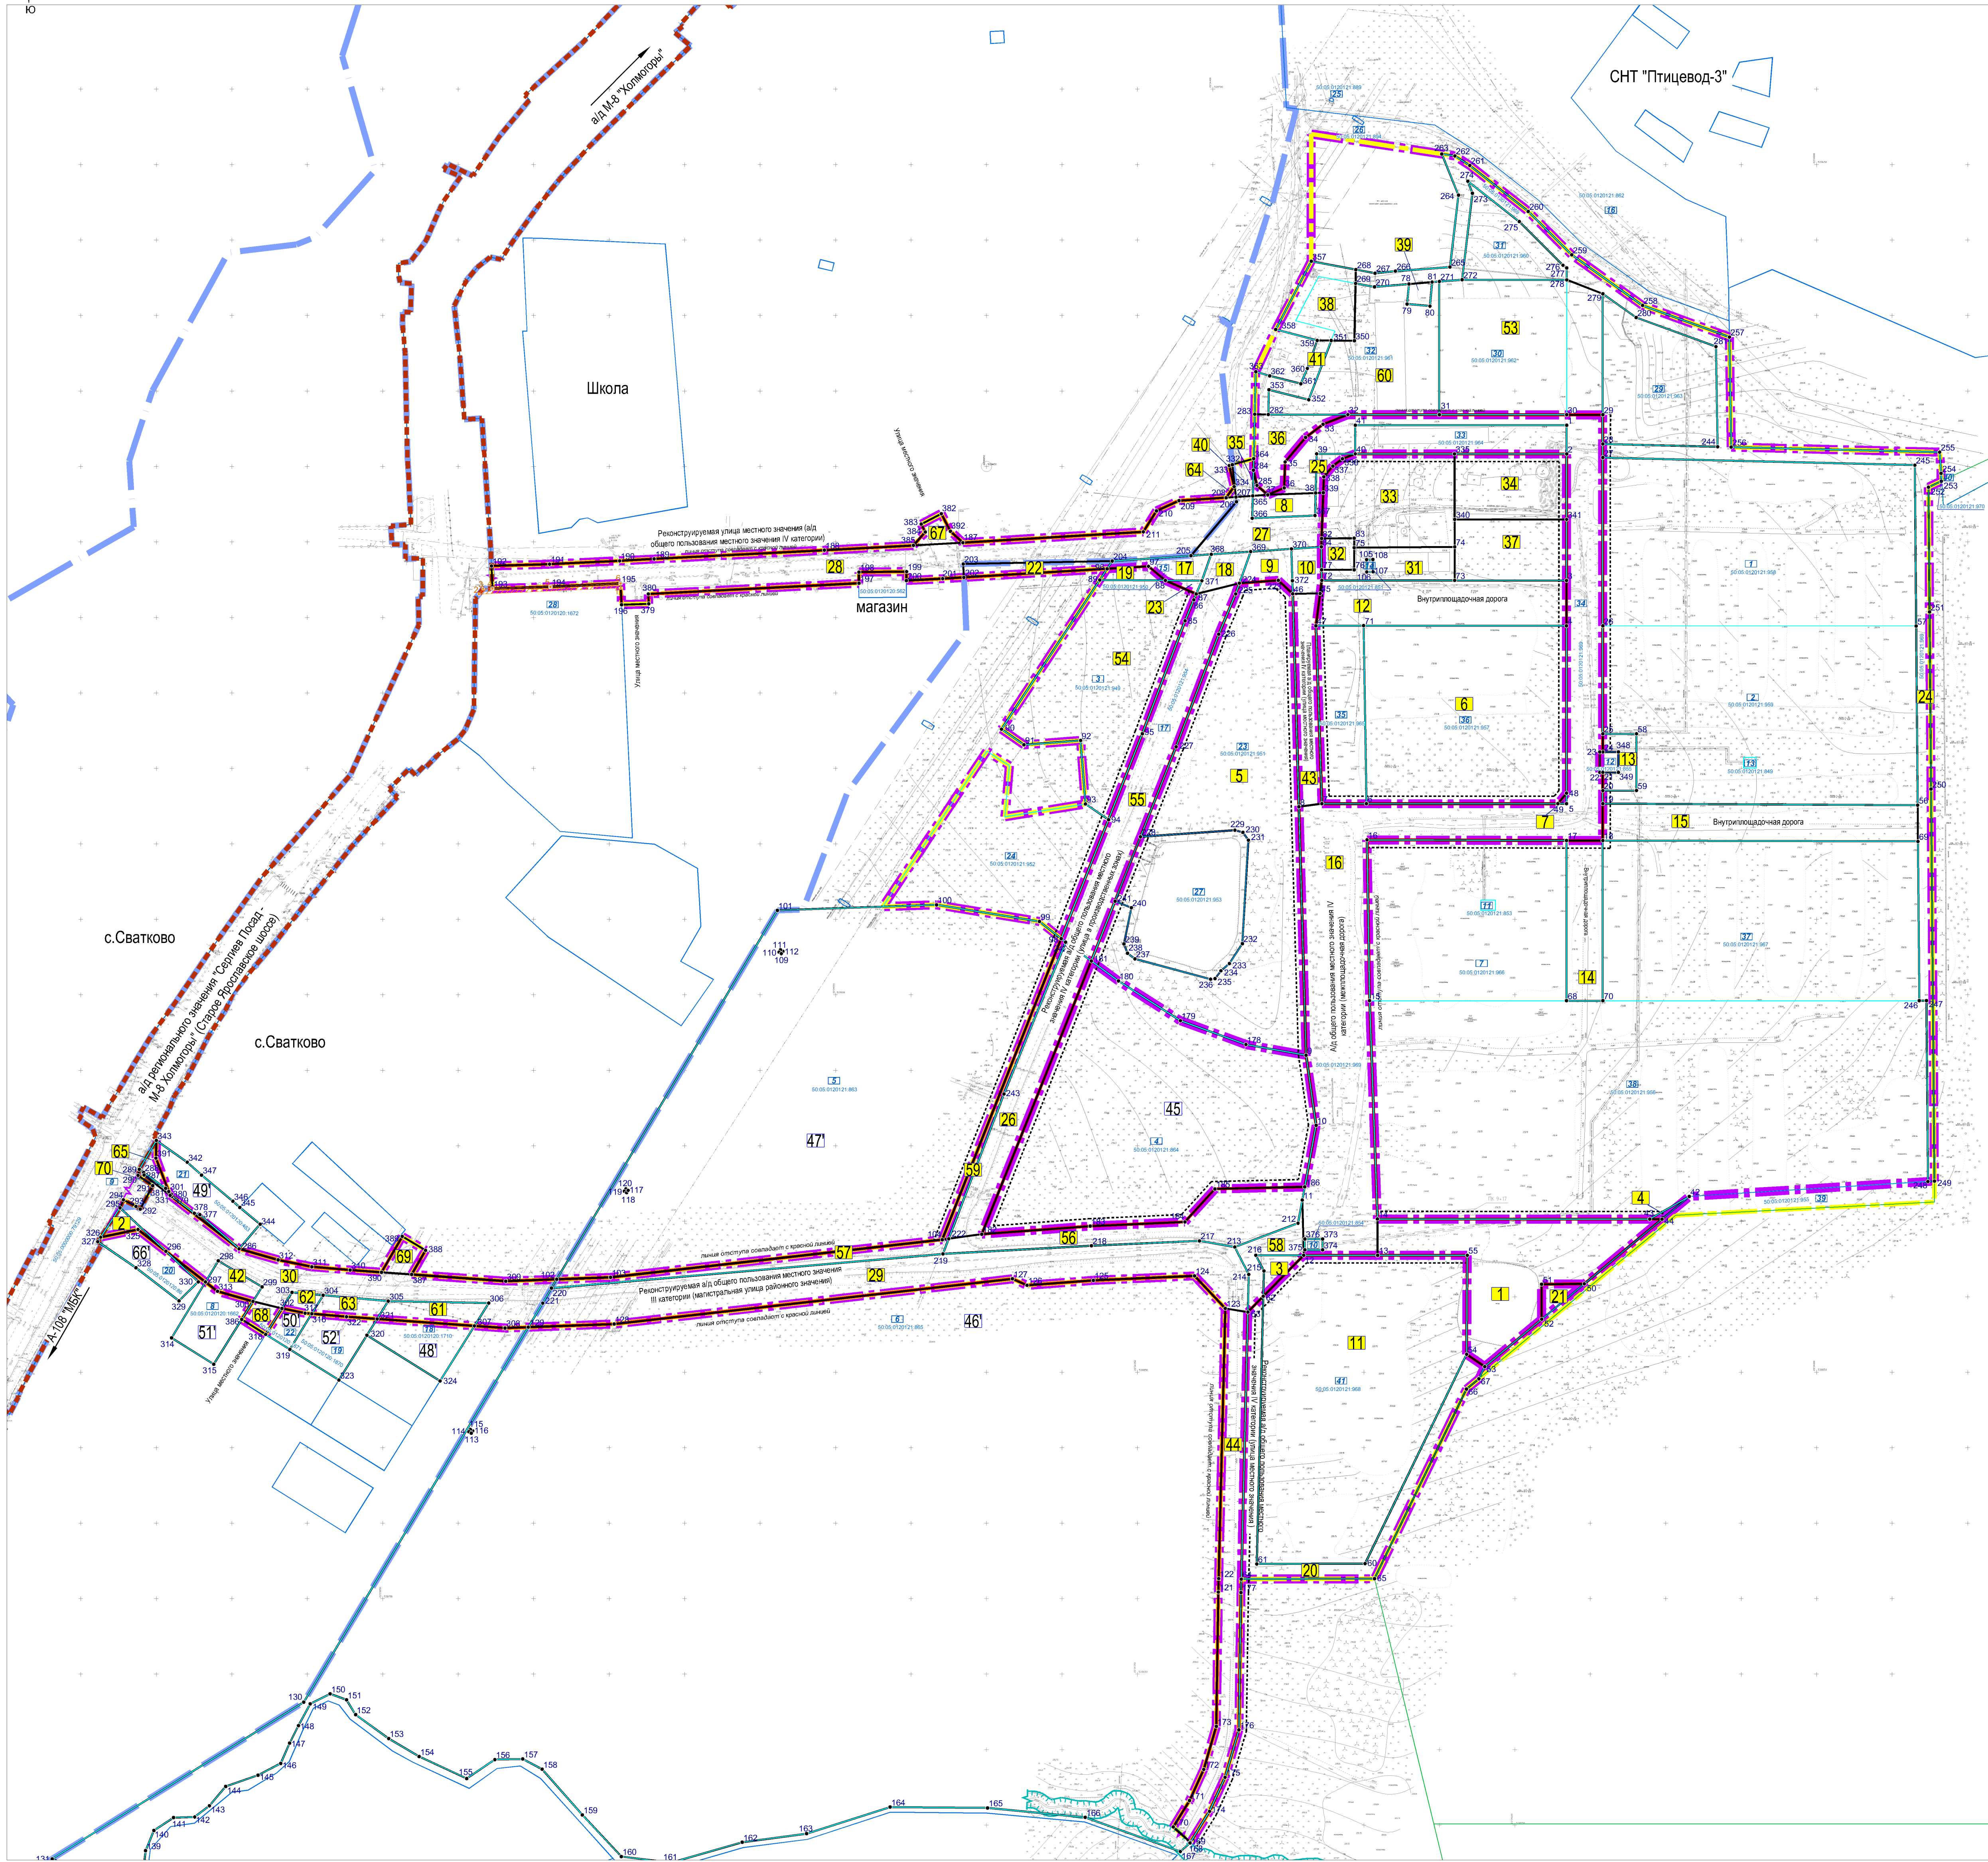


Документация по планировке территории для размещения муниципального индустриального парка М8 с подъездными автомобильными дорогами по адресу: Московская область, Сергиево-Посадский муниципальный район, сельское поселение Березняковское, село Сватково

Чертеж межевания территории М 1:2000

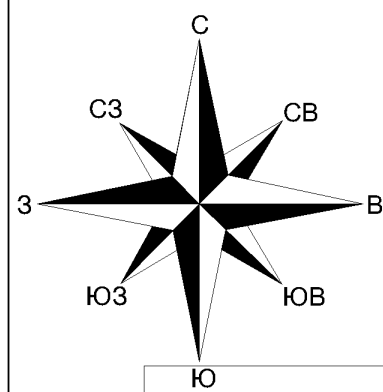

Условные обозначения

Границы

- планируемых элементов планировочной структуры
- населенного пункта - село Сватково¹
- территории подготовки проекта планировки территории¹
- существующих (сохраняемых, не изменяемых) земельных участков, зарегистрированных в Едином Государственном Реестре Недвижимости¹
- существующих (изменяемых, отменяемых (прекращающих свое существование)) земельных участков, зарегистрированных в Едином Государственном Реестре Недвижимости
- земель лесного фонда¹
- планируемые (устанавливаемые) красные линии
- линии отступа от планируемых красных линий
- образуемых земельных участков
- существующей полосы отвода автомобильной дороги регионального значения "Сергиев Посад - М-8 Холмогоры"¹
- береговой полосы водных объектов общего пользования¹

Пояснительные надписи

- условные номера образуемых земельных участков для размещения объектов местного значения (муниципальные нужды) и территорий общего пользования, в т.ч. в отношении которых предполагается резервирование и (или) изъятие для государственных или муниципальных нужд
- условные номера образуемых земельных участков, отображаемых в справочно-информационных целях
- условные номера образуемых земельных участков
- условные номера существующих (сохраняемых, не изменяемых) и существующих (изменяемых, отменяемых (прекращающих свое существование)) земельных участков, зарегистрированных в Едином государственном реестре недвижимости
- номера поворотных точек границ образуемых земельных участков
- номера поворотных точек границ публичных сервитутов

Планируемые для установления границы зон действия публичных сервитутов

- предложения по установлению границ публичных сервитутов

Примечания

- Границы села Сватково, территории подготовки ППТ, существующих земельных участков, земель лесного фонда, существующей полосы отвода автомобильной дороги регионального значения "Сергиев Посад - М-8 Холмогоры", береговых полос водных объектов общего пользования, здания и сооружения не являются предметом утверждения настоящего проекта планировки и отображаются в справочно-информационных целях.
- Границы существующих (установленных) элементов планировочной структуры в границах рассматриваемой территории распорядительными документами Российской Федерации, Московской области, Сергиево-Посадского муниципального района не установлены.
- Границы зон действия публичных сервитутов, утвержденных распорядительными документами Российской Федерации, Московской области, муниципальных образований Московской области в границах подготовки ППТ отсутствуют.

Должность	ФИО	Подпись	Дата	Московская область, Сергиево-Посадский муниципальный район, с.п.Березняковское			
Ген. директор	Стефан П.В.		18.04.19				
				Документация по планировке территории для размещения муниципального индустриального парка М8 с подъездными автомобильными дорогами по адресу: Московская область, Сергиево-Посадский муниципальный район, сельское поселение Березняковское, село Сватково. Основание: распоряжение Правительства Московской области от 18.04.2019 № 18-04/2019-Р.	Стадия	Лист	Листов
				Чертеж межевания территории М 1:2000	ПТ	1	2
					ООО НПП "Тассат"		