

## ОПИСАНИЕ МЕСТОПОЛОЖЕНИЯ ГРАНИЦ

*Зона публичного сервитута объекта «Газораспределительная сеть ДСК "Радонеж", кадастровый номер 50:05:0040213:311*

(наименование объекта, местоположение границ которого описано (далее - объект))

### Раздел 1

| Сведения об объекте |                                                                                     |   |
|---------------------|-------------------------------------------------------------------------------------|---|
| № п/п               | Характеристики объекта                                                              | Описание характеристик   |
| 1                   | 2                                                                                   | 3   |
| 1                   | Местоположение объекта                                                              | Московская область, Сергиево-Посадский городской округ, в районе дер. Машино   |
| 2                   | Площадь объекта $\pm$ величина погрешности определения площади ( $P \pm \Delta P$ ) | $3\,629\text{ м}^2 \pm 21\text{ м}^2$   |
| 3                   | Иные характеристики объекта                                                         | Вид объекта реестра границ: Зона с особыми условиями использования территории<br>Содержание ограничений использования объектов недвижимости в пределах зоны или территории: Публичный сервитут, для целей размещения линейных объектов системы газоснабжения, их неотъемлемых технологических частей. Срок установления 48 лет 11 месяцев. |

**Раздел 2**

**Сведения о местоположении границ объекта**

**1. Система координат** МСК 50, зона 2

**2. Сведения о характерных точках границ объекта**

| Обозначение<br>характерных<br>точек<br>границ | Координаты, м |              | Метод определения<br>координат характерной<br>точки | Средняя<br>квадратическая<br>погрешность<br>положения<br>характерной<br>точки (Mt), м | Описание<br>обозначения точки<br>на местности (при<br>наличии) |
|-----------------------------------------------|---------------|--------------|-----------------------------------------------------|---------------------------------------------------------------------------------------|----------------------------------------------------------------|
|                                               | X             | Y            |                                                     |                                                                                       |                                                                |
| 1                                             | 2             | 3            | 4                                                   | 5                                                                                     | 6                                                              |
| 1                                             | 525 409,80    | 2 222 310,43 | Аналитический метод                                 | 0,10                                                                                  | —                                                              |
| 75                                            | 525 407,26    | 2 222 307,34 |                                                     | 0,10                                                                                  |                                                                |
| 74                                            | 525 427,91    | 2 222 290,32 |                                                     | 0,10                                                                                  |                                                                |
| 73                                            | 525 454,13    | 2 222 271,58 |                                                     | 0,10                                                                                  |                                                                |
| 72                                            | 525 467,78    | 2 222 259,37 |                                                     | 0,10                                                                                  |                                                                |
| 71                                            | 525 468,95    | 2 222 260,82 |                                                     | 0,10                                                                                  |                                                                |
| 70                                            | 525 469,31    | 2 222 260,53 |                                                     | 0,10                                                                                  |                                                                |
| 69                                            | 525 435,26    | 2 222 220,48 |                                                     | 0,10                                                                                  |                                                                |
| 68                                            | 525 428,92    | 2 222 225,48 |                                                     | 0,10                                                                                  |                                                                |
| 67                                            | 525 426,47    | 2 222 222,71 |                                                     | 0,10                                                                                  |                                                                |
| 66                                            | 525 435,71    | 2 222 214,84 |                                                     | 0,10                                                                                  |                                                                |
| 65                                            | 525 472,42    | 2 222 258,01 |                                                     | 0,10                                                                                  |                                                                |
| 64                                            | 525 500,05    | 2 222 235,58 |                                                     | 0,10                                                                                  |                                                                |
| 63                                            | 525 529,80    | 2 222 210,04 |                                                     | 0,10                                                                                  |                                                                |
| 62                                            | 525 603,53    | 2 222 151,11 |                                                     | 0,10                                                                                  |                                                                |
| 61                                            | 525 606,03    | 2 222 154,23 |                                                     | 0,10                                                                                  |                                                                |
| 60                                            | 525 532,35    | 2 222 213,12 |                                                     | 0,10                                                                                  |                                                                |
| 59                                            | 525 502,61    | 2 222 238,65 |                                                     | 0,10                                                                                  |                                                                |
| 58                                            | 525 470,87    | 2 222 264,41 |                                                     | 0,10                                                                                  |                                                                |
| 57                                            | 525 475,95    | 2 222 270,66 |                                                     | 0,10                                                                                  |                                                                |
| 56                                            | 525 515,50    | 2 222 322,68 |                                                     | 0,10                                                                                  |                                                                |
| 55                                            | 525 526,62    | 2 222 338,30 |                                                     | 0,10                                                                                  |                                                                |
| 54                                            | 525 543,23    | 2 222 323,67 |                                                     | 0,10                                                                                  |                                                                |
| 53                                            | 525 541,72    | 2 222 321,96 |                                                     | 0,10                                                                                  |                                                                |
| 52                                            | 525 544,72    | 2 222 319,32 |                                                     | 0,10                                                                                  |                                                                |
| 51                                            | 525 546,23    | 2 222 321,03 |                                                     | 0,10                                                                                  |                                                                |
| 50                                            | 525 563,63    | 2 222 305,71 |                                                     | 0,10                                                                                  |                                                                |
| 49                                            | 525 610,53    | 2 222 269,93 |                                                     | 0,10                                                                                  |                                                                |
| 48                                            | 525 659,35    | 2 222 227,61 |                                                     | 0,10                                                                                  |                                                                |
| 47                                            | 525 664,70    | 2 222 223,74 |                                                     | 0,10                                                                                  |                                                                |
| 46                                            | 525 663,19    | 2 222 222,09 |                                                     | 0,10                                                                                  |                                                                |
| 45                                            | 525 666,13    | 2 222 219,38 |                                                     | 0,10                                                                                  |                                                                |
| 44                                            | 525 667,96    | 2 222 221,38 |                                                     | 0,10                                                                                  |                                                                |
| 43                                            | 525 677,73    | 2 222 214,30 |                                                     | 0,10                                                                                  |                                                                |
| 42                                            | 525 690,54    | 2 222 227,95 |                                                     | 0,10                                                                                  |                                                                |
| 41                                            | 525 694,72    | 2 222 224,03 |                                                     | 0,10                                                                                  |                                                                |
| 40                                            | 525 789,06    | 2 222 308,78 |                                                     | 0,10                                                                                  |                                                                |
| 39                                            | 525 786,39    | 2 222 311,76 |                                                     | 0,10                                                                                  |                                                                |
| 38                                            | 525 721,90    | 2 222 253,82 |                                                     | 0,10                                                                                  |                                                                |
| 37                                            | 525 722,16    | 2 222 254,46 |                                                     | 0,10                                                                                  |                                                                |
| 36                                            | 525 722,45    | 2 222 256,95 |                                                     | 0,10                                                                                  |                                                                |
| 35                                            | 525 722,10    | 2 222 259,42 |                                                     | 0,10                                                                                  |                                                                |
| 34                                            | 525 721,15    | 2 222 261,74 |                                                     | 0,10                                                                                  |                                                                |
| 33                                            | 525 719,66    | 2 222 263,74 |                                                     | 0,10                                                                                  |                                                                |
| 32                                            | 525 717,72    | 2 222 265,31 |                                                     | 0,10                                                                                  |                                                                |
| 31                                            | 525 716,96    | 2 222 265,79 |                                                     | 0,10                                                                                  |                                                                |
| 30                                            | 525 714,04    | 2 222 267,01 |                                                     | 0,10                                                                                  |                                                                |

**Раздел 2**

| Сведения о местоположении границ объекта                        |            |              |                     |      |   |
|-----------------------------------------------------------------|------------|--------------|---------------------|------|---|
| 1                                                               | 2          | 3            | 4                   | 5    | 6 |
| 29                                                              | 525 711,56 | 2 222 267,29 | Аналитический метод | 0,10 | — |
| 28                                                              | 525 709,08 | 2 222 266,94 |                     | 0,10 |   |
| 27                                                              | 525 706,77 | 2 222 266,00 |                     | 0,10 |   |
| 26                                                              | 525 704,76 | 2 222 264,50 |                     | 0,10 |   |
| 25                                                              | 525 703,19 | 2 222 262,56 |                     | 0,10 |   |
| 24                                                              | 525 702,07 | 2 222 260,76 |                     | 0,10 |   |
| 23                                                              | 525 700,85 | 2 222 257,84 |                     | 0,10 |   |
| 22                                                              | 525 700,57 | 2 222 255,36 |                     | 0,10 |   |
| 21                                                              | 525 700,92 | 2 222 252,88 |                     | 0,10 |   |
| 20                                                              | 525 701,86 | 2 222 250,57 |                     | 0,10 |   |
| 19                                                              | 525 703,35 | 2 222 248,56 |                     | 0,10 |   |
| 18                                                              | 525 703,96 | 2 222 248,08 |                     | 0,10 |   |
| 17                                                              | 525 677,22 | 2 222 219,61 |                     | 0,10 |   |
| 16                                                              | 525 661,84 | 2 222 230,75 |                     | 0,10 |   |
| 15                                                              | 525 612,92 | 2 222 273,15 |                     | 0,10 |   |
| 14                                                              | 525 566,17 | 2 222 308,80 |                     | 0,10 |   |
| 13                                                              | 525 530,17 | 2 222 340,51 |                     | 0,10 |   |
| 12                                                              | 525 550,95 | 2 222 368,62 |                     | 0,10 |   |
| 11                                                              | 525 547,44 | 2 222 371,21 |                     | 0,10 |   |
| 10                                                              | 525 545,06 | 2 222 368,00 |                     | 0,10 |   |
| 9                                                               | 525 545,35 | 2 222 367,78 |                     | 0,10 |   |
| 8                                                               | 525 527,16 | 2 222 343,16 |                     | 0,10 |   |
| 7                                                               | 525 525,94 | 2 222 344,23 |                     | 0,10 |   |
| 6                                                               | 525 512,27 | 2 222 325,05 |                     | 0,10 |   |
| 5                                                               | 525 472,80 | 2 222 273,13 |                     | 0,10 |   |
| 4                                                               | 525 466,74 | 2 222 265,67 |                     | 0,10 |   |
| 3                                                               | 525 456,64 | 2 222 274,70 |                     | 0,10 |   |
| 2                                                               | 525 430,35 | 2 222 293,50 |                     | 0,10 |   |
| 1                                                               | 525 409,80 | 2 222 310,43 |                     | 0,10 |   |
| Вырез 1 из 1                                                    |            |              |                     |      |   |
| 76                                                              | 525 695,11 | 2 222 231,42 | Аналитический метод | 0,10 | — |
| 77                                                              | 525 695,69 | 2 222 230,28 |                     | 0,10 |   |
| 78                                                              | 525 712,21 | 2 222 245,12 |                     | 0,10 |   |
| 79                                                              | 525 711,46 | 2 222 245,02 |                     | 0,10 |   |
| 80                                                              | 525 708,97 | 2 222 245,30 |                     | 0,10 |   |
| 81                                                              | 525 707,44 | 2 222 245,94 |                     | 0,10 |   |
| 82                                                              | 525 692,61 | 2 222 230,15 |                     | 0,10 |   |
| 76                                                              | 525 695,11 | 2 222 231,42 |                     | 0,10 |   |
| 3. Сведения о характерных точках части (частей) границы объекта |            |              |                     |      |   |
| 1                                                               | 2          | 3            | 4                   | 5    | 6 |
| —                                                               | —          | —            | —                   | —    | — |


## Раздел 3

**Сведения о местоположении измененных (уточненных) границ объекта**

1. Система координат МСК 50, зона 2

## 2. Сведения о характерных точках границ объекта

| Обозначение<br>характерных<br>точек<br>границы                  | Существующие<br>координаты, м |   | Измененные<br>(уточненные)<br>координаты, м |   | Метод<br>определения<br>координат<br>характерной<br>точки | Средняя<br>квадратическая<br>погрешность<br>положения<br>характерной<br>точки (Mt), м | Описание<br>обозначения<br>точки на<br>местности<br>(при<br>наличии) |
|-----------------------------------------------------------------|-------------------------------|---|---------------------------------------------|---|-----------------------------------------------------------|---------------------------------------------------------------------------------------|----------------------------------------------------------------------|
|                                                                 | X                             | Y | X                                           | Y |                                                           |                                                                                       |                                                                      |
| 1                                                               | 2                             | 3 | 4                                           | 5 | 6                                                         | 7                                                                                     | 8                                                                    |
| —                                                               | —                             | — | —                                           | — | —                                                         | —                                                                                     | —                                                                    |
| 3. Сведения о характерных точках части (частей) границы объекта |                               |   |                                             |   |                                                           |                                                                                       |                                                                      |
| 1                                                               | 2                             | 3 | 4                                           | 5 | 6                                                         | 7                                                                                     | 8                                                                    |
| —                                                               | —                             | — | —                                           | — | —                                                         | —                                                                                     | —                                                                    |

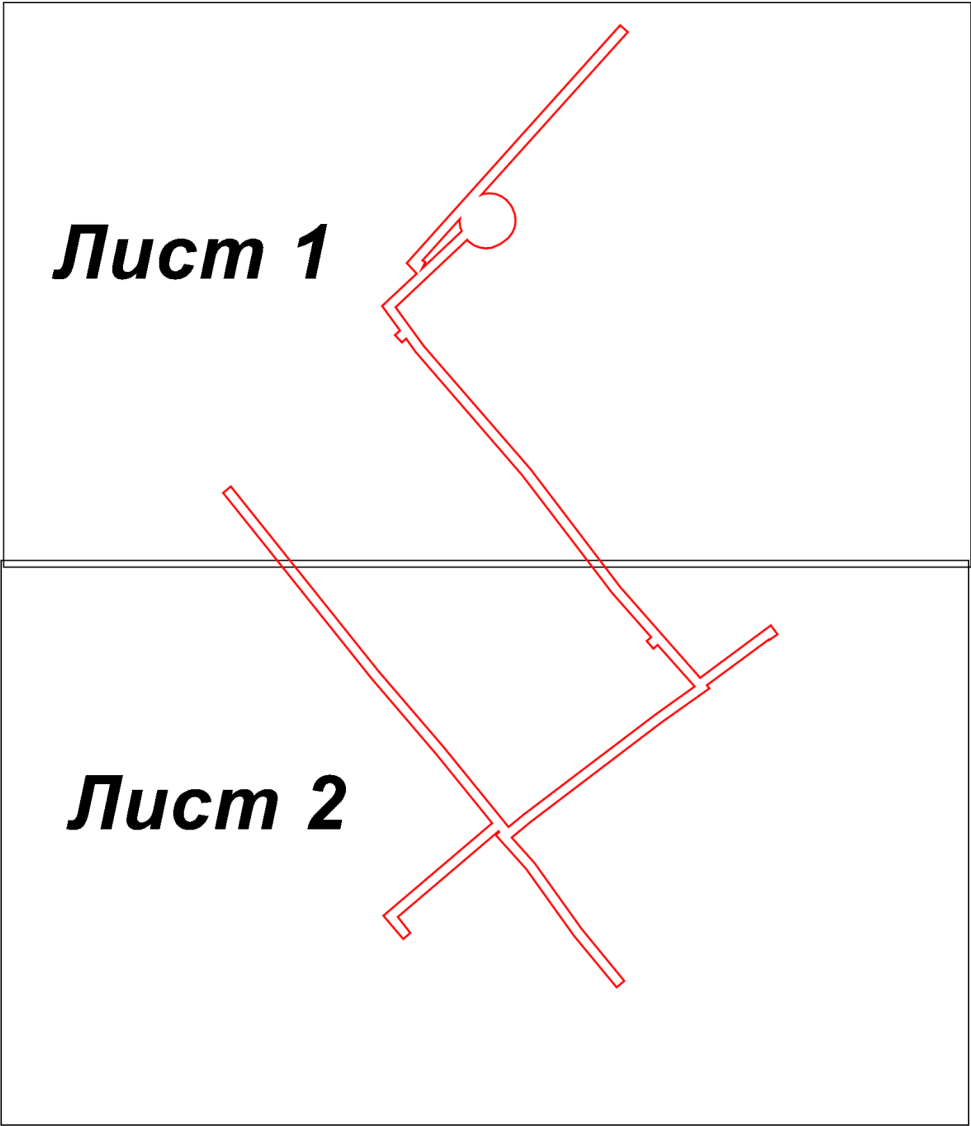

Масштаб 1:3 000


Используемые условные знаки и обозначения:

- 7 - характерная точка границы зоны
- граница зоны
- граница земельного участка по сведениям ЕГРН
- граница кадастрового квартала по сведениям ЕГРН

Подпись \_\_\_\_\_ Дата « 23 » марта 20 21 г.

Место для оттиска печати (при наличии) лица, составившего описание местоположения границ объекта



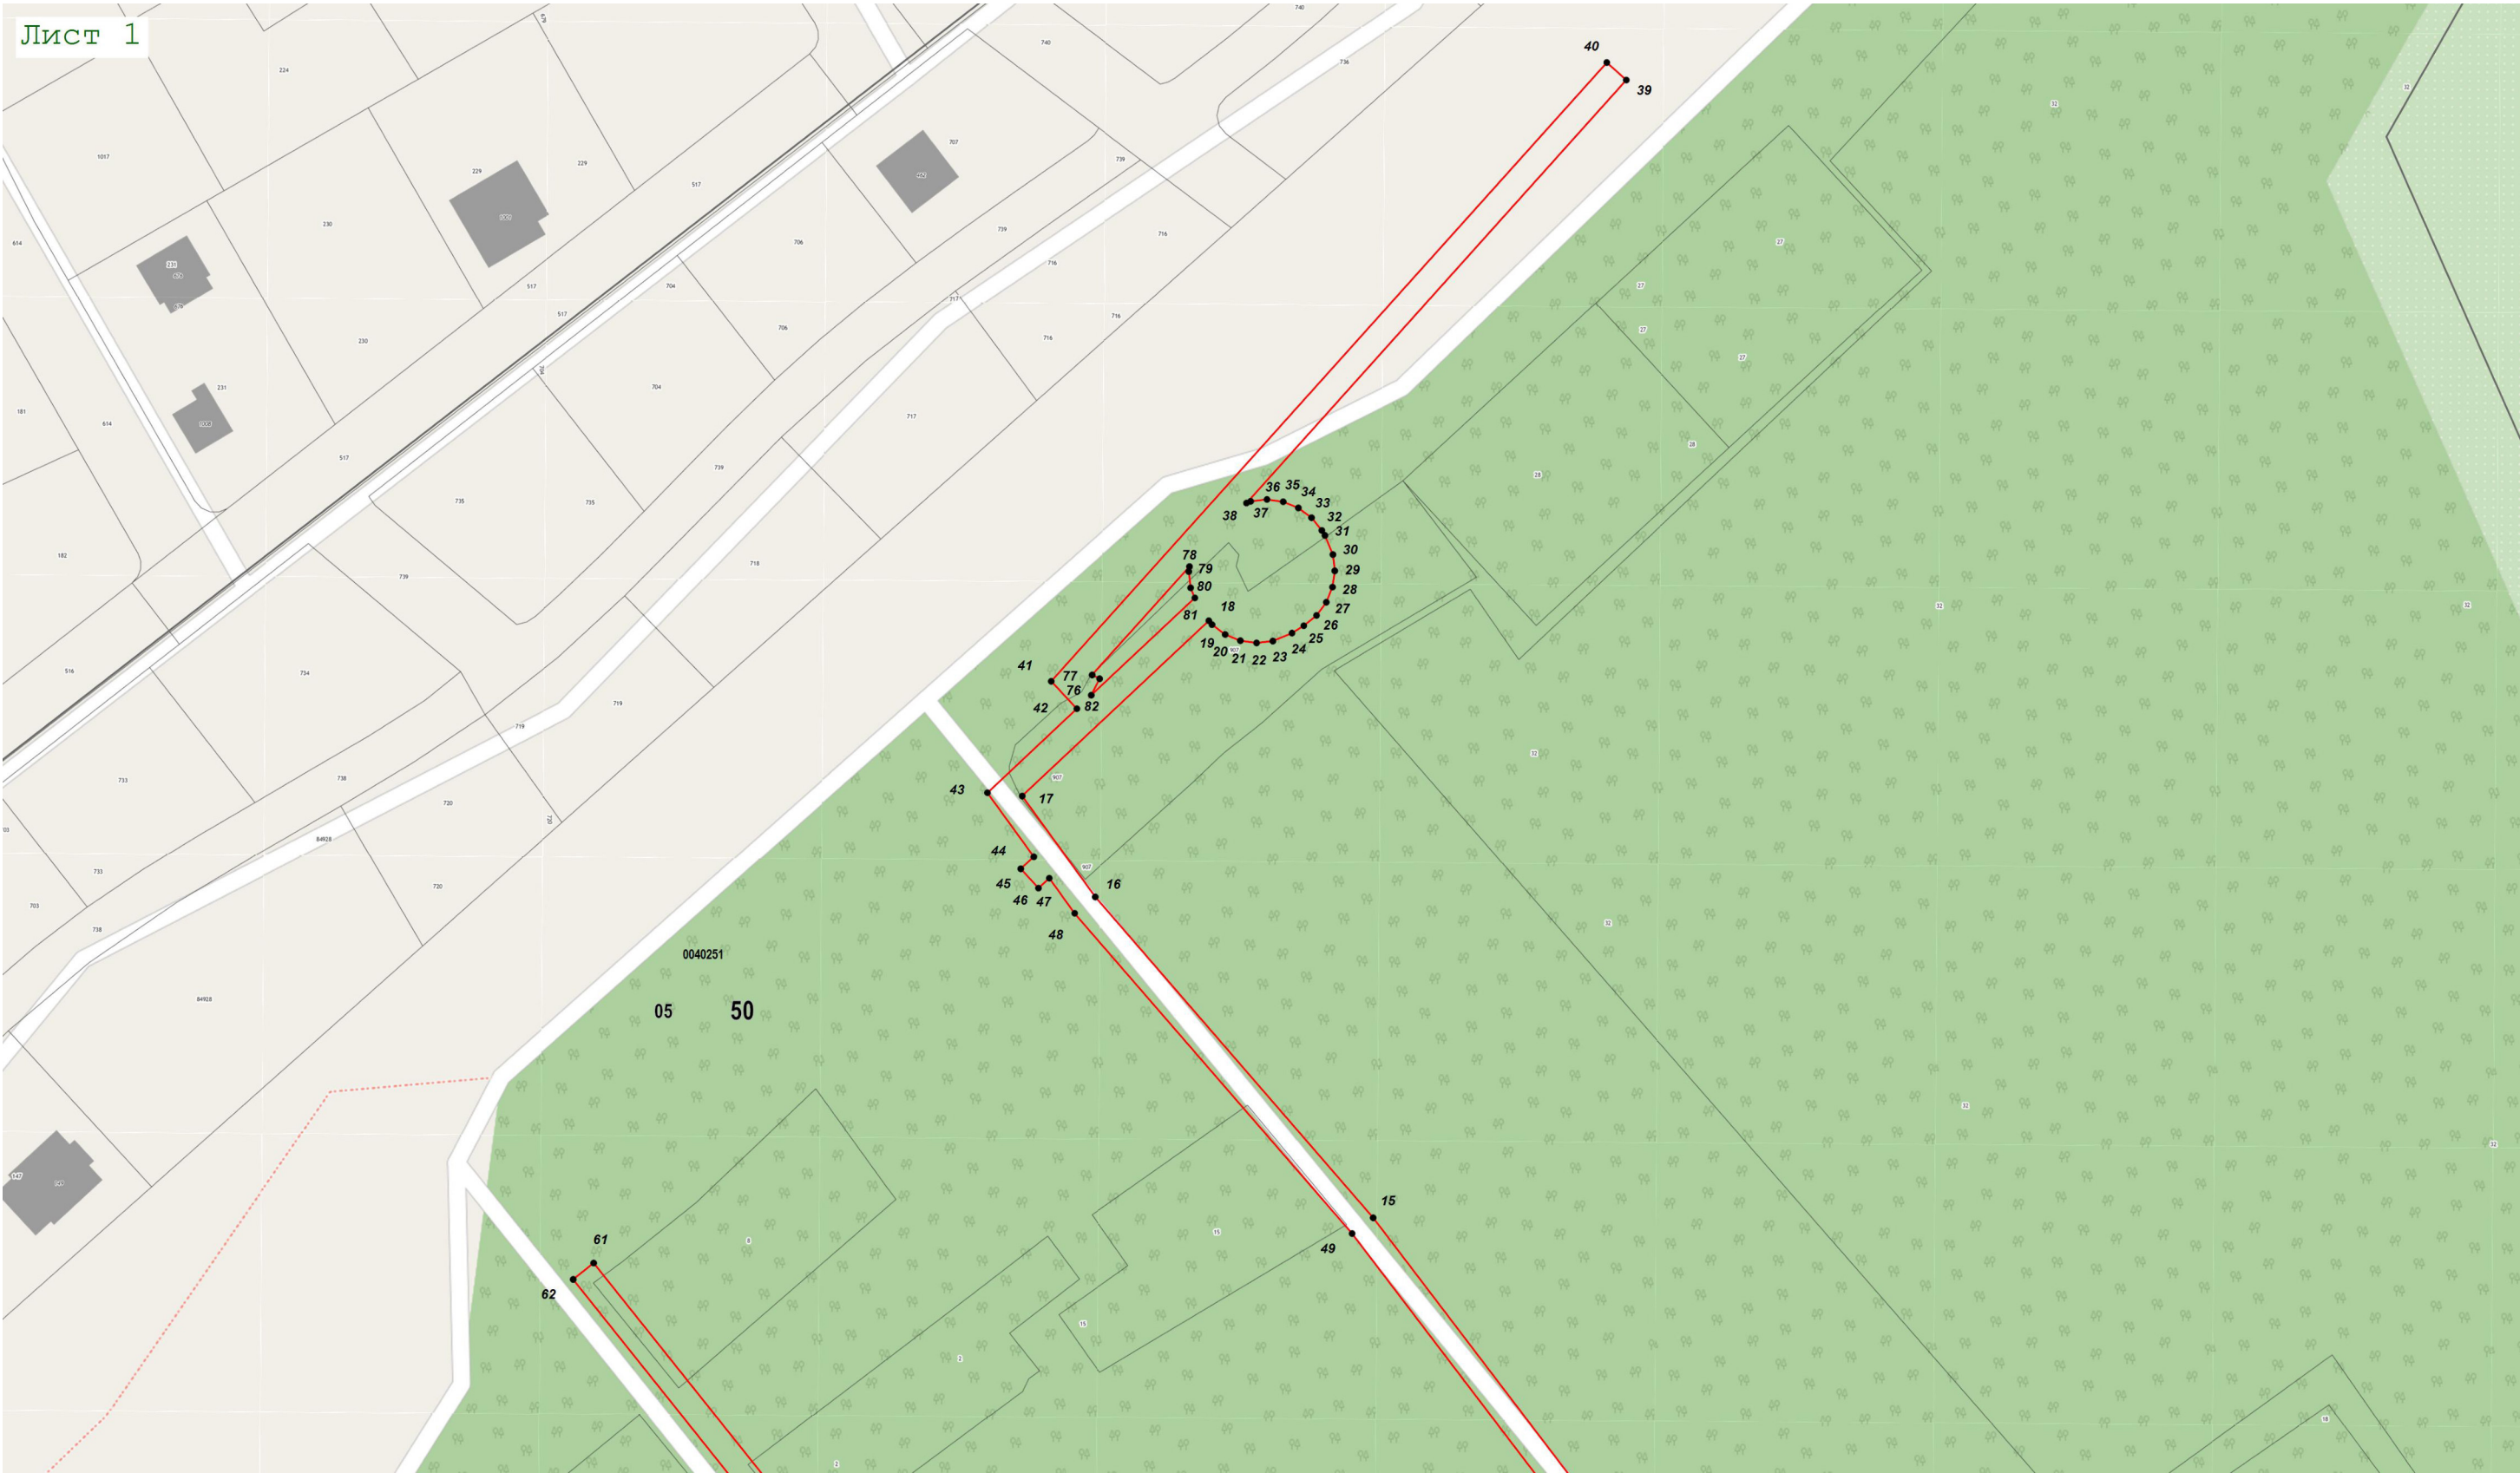

Масштаб 1:1 000

Лист 2



**Масштаб 1:1 000**