

СХЕМА ГРАНИЦ ПУБЛИЧНОГО СЕРВИТУТА

Объект: Догазификация населенного пункта - села Иудино, расположенной по адресу: Московская область, г.о. Сергиево-Посадский

Местоположение / Кадастровый номер: Московская область, р-н Сергиево-Посадский / **50:05:0000000:80354, 50:05:0100144:64**

Площадь земельного участка: 2788кв. м

Категория земель: Земли населенных пунктов

Вид разрешенного использования: земельные участки (территории) общего пользования

Каталог координат (МСК-50, зона 2):

:80354/чз1				
Номер точки	X, м	Y, м	Длина линии, м	Дирекционный угол
1	546453,18	2226615,95	2,85	120° 04,'1
2	546451,75	2226618,42	8,84	29° 59,'2
3	546459,41	2226622,84	9,65	29° 57,'9
4	546467,77	2226627,66	12,55	30° 56,'4
5	546478,53	2226634,11	0,95	118° 59,'8
6	546478,07	2226634,94	4,62	29° 10,'5
7	546482,10	2226637,19	5,02	311° 26,'6
8	546485,42	2226633,43	2,09	57° 54,'4
9	546486,53	2226635,20	2,19	65° 25,'6
10	546487,44	2226637,19	6,77	131° 27,'9
11	546482,96	2226642,26	7,71	209° 01,'5
12	546476,22	2226638,52	20,39	117° 36,'5
13	546466,77	2226656,59	13,6	25° 17,'0
14	546479,07	2226662,40	22,83	31° 11,'0
15	546498,60	2226674,22	27,35	26° 36,'7
16	546523,05	2226686,47	21,26	27° 19,'5
17	546541,94	2226696,23	17,15	25° 11,'4
18	546557,46	2226703,53	3,08	17° 47,'2
19	546560,39	2226704,47	40,6	285° 00,'1
20	546570,90	2226665,25	4,01	18° 55,'9
21	546574,69	2226666,55	45,08	105° 00,'3
22	546563,02	2226710,09	3,67	95° 56,'6
23	546562,64	2226713,74	4,06	195° 26,'5
24	546558,73	2226712,66	3,32	275° 52,'9
25	546559,07	2226709,36	1,06	285° 21,'0
26	546559,35	2226708,34	3,53	197° 49,'1
27	546555,99	2226707,26	17,48	205° 11,'2
28	546540,17	2226699,82	4,59	207° 20,'8
29	546536,09	2226697,71	2,73	115° 48,'9
30	546534,90	2226700,17	4,01	204° 00,'4
31	546531,24	2226698,54	2,97	295° 57,'7
32	546532,54	2226695,87	12,71	207° 18,'7
33	546521,25	2226690,04	27,34	206° 37,'3
34	546496,81	2226677,79	23,03	211° 41,'3
35	546477,21	2226665,69	15,7	204° 42,'2
36	546462,95	2226669,13	7,56	210° 05,'6
37	546456,41	2226655,34	28,78	213° 29,'5
38	546432,41	2226639,46	0,94	288° 02,'9
39	546432,70	2226638,57	21,13	213° 48,'6
40	546415,14	2226626,81	22,56	210° 35,'3
41	546395,72	2226615,33	2,79	289° 40,'1
42	546396,66	2226612,70	13,73	30° 54,'0
43	546408,44	2226619,75	29	31° 47,'6
44	546433,09	2226635,03	31,1	33° 38,'6
45	546458,98	2226652,26	4,93	30° 12,'4
46	546463,24	2226654,74	21,58	297° 34,'5
47	546473,23	2226635,61	8,74	210° 59,'8
48	546465,74	2226631,11	8,09	209° 57,'3
49	546458,73	2226627,07	14,93	210° 01,'0
50	546445,80	2226619,60	18,27	213° 19,'5
51	546430,53	2226609,56	12,43	211° 12,'5
52	546419,90	2226603,12	20,44	208° 37,'3
53	546401,96	2226593,33	8,17	213° 00,'5
54	546395,11	2226588,88	10,09	212° 02,'1
55	546386,56	2226583,53	0,6	212° 06,'4
56	546386,05	2226583,21	6,08	238° 22,'4
57	546382,86	2226578,03	6,94	208° 58,'0
58	546376,79	2226574,67	20,25	117° 24,'0
59	546367,47	2226592,65	4	208° 59,'9
60	546363,97	2226590,71	20,27	297° 24,'7
61	546373,30	2226572,72	9,38	209° 22,'9
62	546365,13	2226568,12	5,69	205° 50,'7
63	546360,01	2226565,64	17,1	202° 20,'2
64	546344,19	2226559,14	23,38	207° 47,'6

65	546323,51	2226548,24	10,74	212° 10,'8
66	546314,42	2226542,52	8,29	205° 53,'1
67	546306,96	2226538,90	9,86	198° 33,'8
68	546297,61	2226535,76	4,11	201° 15,'5
69	546293,78	2226534,27	9,24	217° 26,'4
70	546286,44	2226528,65	42,55	22° 27,'2
71	546325,76	2226544,90	22,75	27° 49,'6
72	546345,88	2226555,52	17,67	22° 36,'1
73	546362,19	2226562,31	15,12	28° 18,'7
74	546375,50	2226569,48	11,63	28° 32,'9
75	546385,72	2226575,04	6,29	58° 22,'8
76	546389,02	2226580,40	9,7	31° 48,'3
77	546397,26	2226585,51	8,05	32° 58,'7
78	546404,01	2226589,89	20,38	28° 36,'9
79	546421,90	2226599,65	12,59	31° 15,'2
80	546432,66	2226606,18	18,24	33° 19,'4
81	546447,90	2226616,20	0,45	29° 25,'6
82	546448,29	2226616,42	2,86	299° 58,'1
83	546449,72	2226613,94	4	30° 09,'2
1	546453,18	2226615,95	2,85	120° 04,'1

:80354/чз2				
Номер точки	X, м	Y, м	Длина линии, м	Дирекционный угол
84	546222,22	2226502,36	10,01	21° 01,'5
85	546231,56	2226505,95	56,82	22° 28,'3
86	546284,07	2226527,67	15,68	196° 42,'8
87	546269,05	2226523,16	4,62	199° 13,'2
88	546264,69	2226521,64	5,6	207° 53,'5
89	546259,74	2226519,02	3,78	200° 06,'8
90	546256,19	2226517,72	3,96	199° 37,'5
91	546252,46	2226516,39	7,08	200° 19,'7
92	546245,82	2226513,93	4,71	198° 49,'2
93	546241,36	2226512,41	4,14	198° 44,'5
94	546237,44	2226511,08	6,67	198° 37,'5
95	546231,12	2226508,95	9,86	198° 52,'6
96	546221,79	2226505,76	3,8	198° 51,'8
97	546218,19	2226504,33	5,12	199° 02,'2
98	546213,35	2226502,86	3,13	198° 50,'4
99	546210,39	2226501,85	8,74	198° 57,'2
100	546202,12	2226499,01	5,08	198° 00,'4
101	546197,29	2226497,44	6,26	197° 56,'6
102	546191,33	2226495,51	4,81	197° 25,'1
103	546186,74	2226494,07	7,49	195° 47,'9
104	546179,53	2226492,03	8,13	194° 14,'5
105	546171,65	2226490,03	7,22	196° 04,'6
106	546164,71	2226488,03	0,38	196° 59,'4
107	546164,35	2226487,92	1,57	216° 12,'9
108	546163,08	2226486,99	6,06	196° 42,'0
109	546157,28	2226485,25	2,07	196° 35,'6
110	546155,30	2226484,66	19,93	107° 22,'3
111	546149,35	2226503,68	3,99	197° 48,'0
112	546145,55	2226502,46	19,84	287° 21,'4
113	546151,47	2226483,52	4,51	196° 30,'3
114	546147,15	2226482,24	1,01	196° 06,'1
115	546146,18	2226481,96	1,83	285° 51,'6
116	546146,68	2226480,20	63,39	16° 17,'3
117	546207,53	2226497,98	15,33	16° 36,'2
84	546222,22	2226502,36	10,01	21° 01,'5

:64/чз1				
Номер точки	X, м	Y, м	Длина линии, м	Дирекционный угол
118	546019,59	2226516,38	6,39	17° 57,'2
119	546025,67	2226518,35	3,99	107° 48,'0
120	546024,45	2226522,15	2,39	198° 17,'0
121	546022,18	2226521,40	35,19	107° 33,'0
122	546011,57	2226554,95	3,09	17° 29,'9
123	546014,52	2226555,88	4,01	103° 41,'4
124	546013,57	2226559,78	3,37	197° 37,'7
125	546010,36	2226558,76	12,87	107° 35,'4
126	546006,47	2226571,03	46,67	103° 19,'8
127	545995,71	2226616,44	0,81	103° 31,'4
128	545995,52	2226617,23	5,71	25° 18,'5
129	546000,68	2226619,67	4,1	102° 40,'8
130	545999,78	2226623,67	9,85	205° 17,'5
131	545990,87	2226619,46	4,05	283° 33,'4
132	545991,82	2226615,52	46,82	283° 19,'4
133	546002,61	2226569,96	56,21	287° 35,'0
118	546019,59	2226516,38	6,39	17° 57,'2

Условные обозначения:

- проектируемый газопровод среднего давления;
- граница земельного участка для строительства газопровода;
- :3у1

1•

- обозначение образуемого земельного участка;
- 50:05:0020302

- номер точки границы земельного участка;
- 50:05:0020302:6

- номер кадастрового квартала;
- 50:05:0020302:6

- граница кадастрового квартала по сведениям ЕГРН;
- 50:05:0020302:6

- граница земельного участка по сведения ЕГРН;
- 50:05:0020302:1483

- кадастровый номер земельного участка;
- 50:05:0020302:1483

- граница объектов капитального строительства по сведениям ЕГРН;
- кадастровый номер объекта капитального строительства;
- охранный зона проектируемого газопровода;
- зоны с особыми условиями использования территории.

Экспликация земель:

Категория земель	Общая площадь (кв.м)		
	:80354/чз1	:80354/чз2	:64/чз1
Земли населенных пунктов	1924	389	475
Итого	2788		


Характеристики объекта:

Полиэтиленовый газопровод среднего давлнения Р ≤ 0,3 МПа, диаметр 110 мм, 32 мм.

Доступ к образуемому земельному участку осуществляется посредством земель общего пользования.

Образуемый земельный участок не расположен в границах существующих или планируемых ООПТ.


Схема совмещения листов:

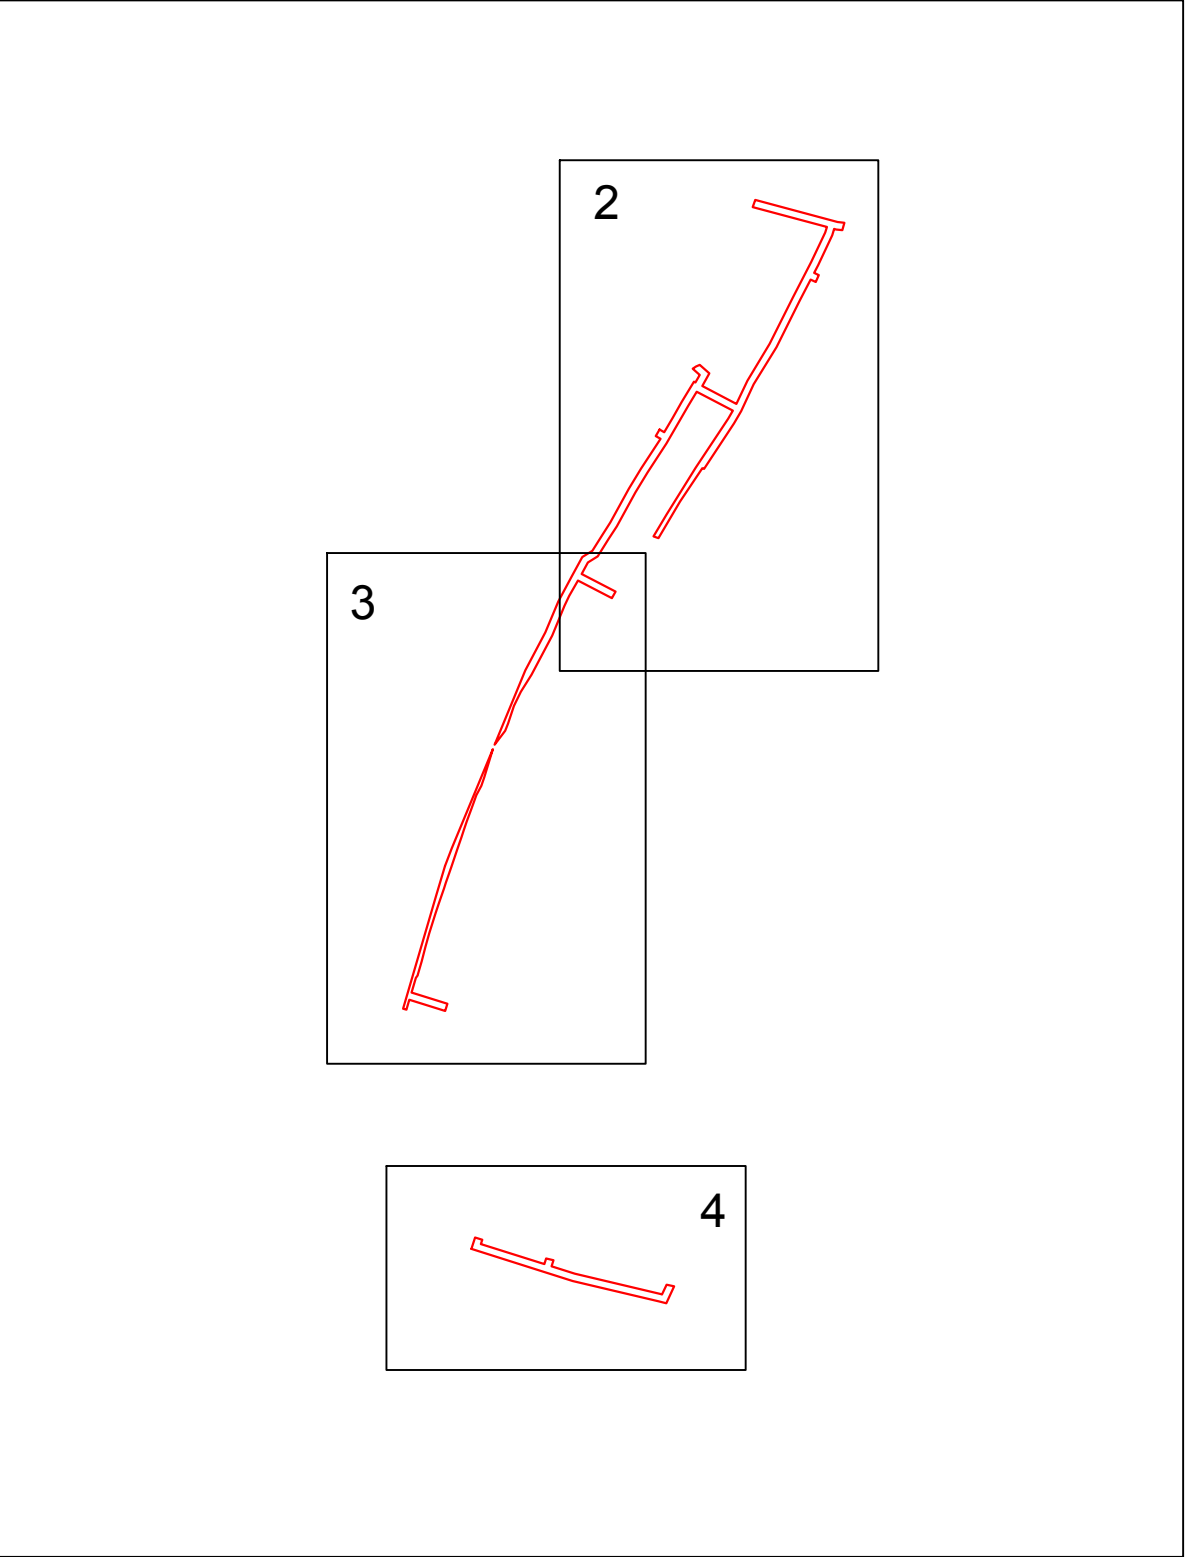

Исполнитель: Московский филиал АО «Гипрониигаз»

Кадастровый инженер _____ Тютюнников В.Е.



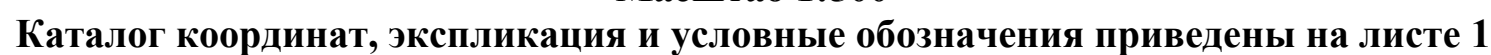

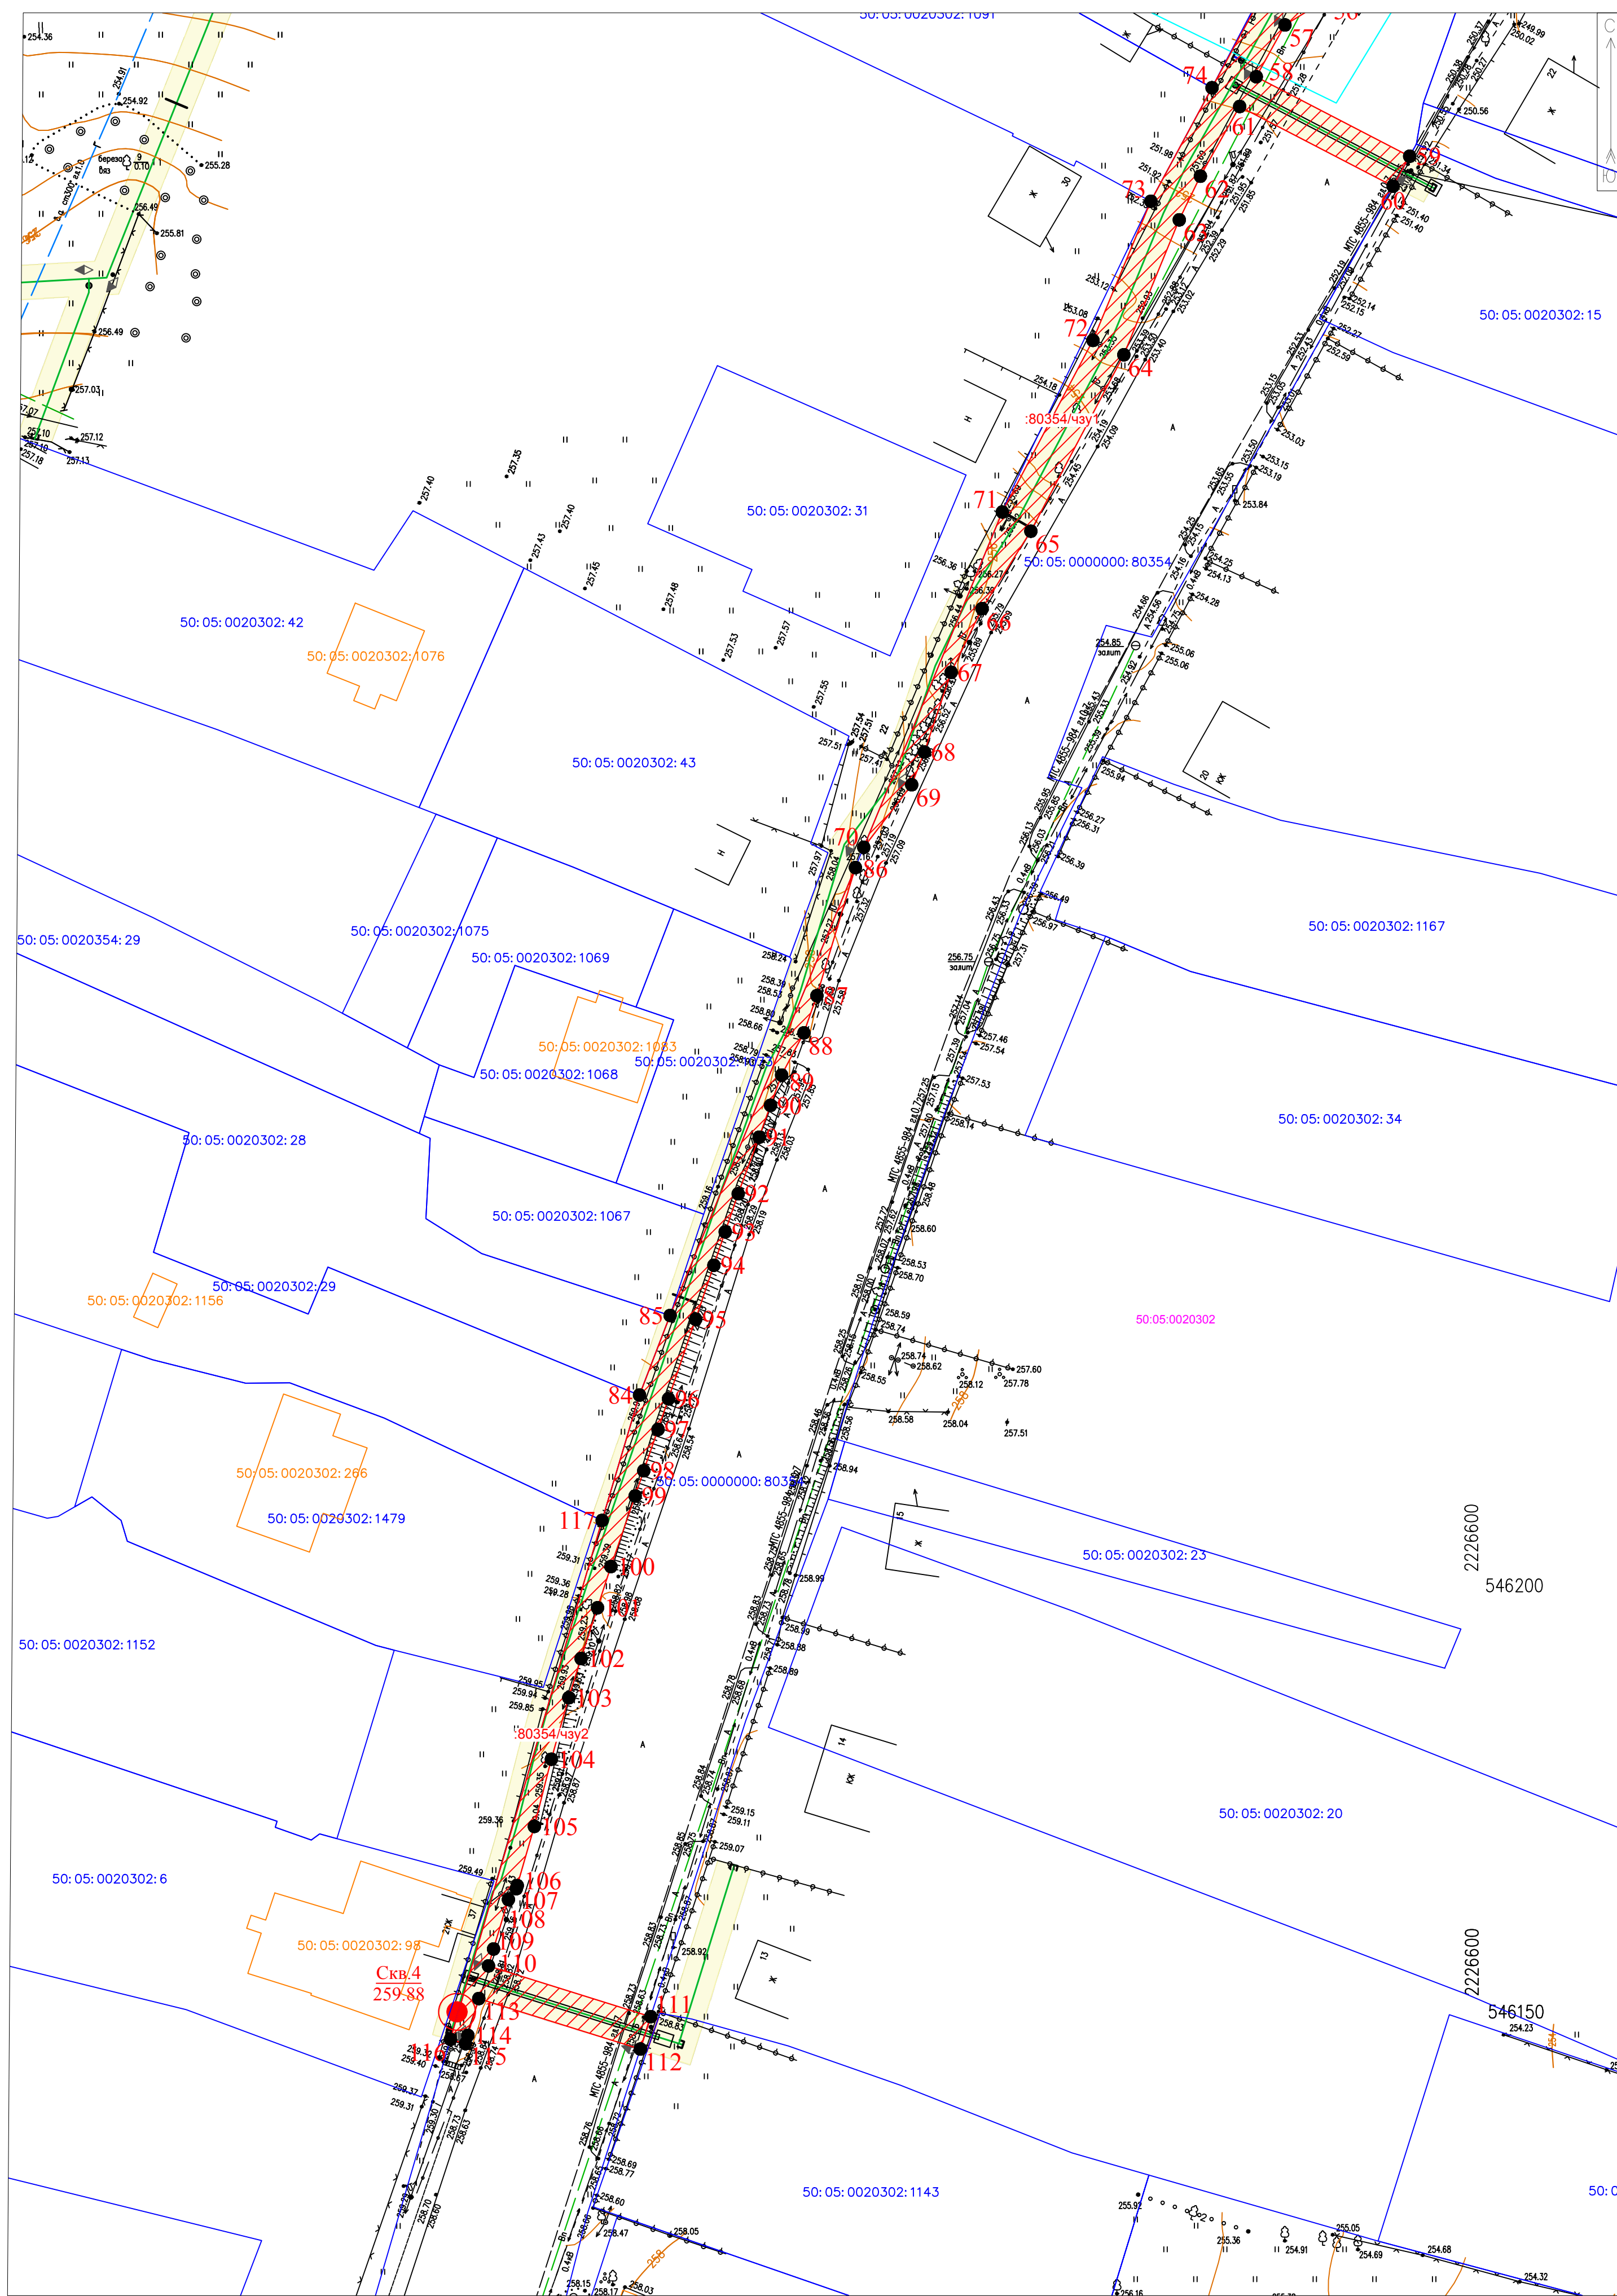


СХЕМА ГРАНИЦ ПУБЛИЧНОГО СЕРВИТУТА


Объект: Догазификация населенного пункта - села Иудино, расположенной по адресу: Московская область, г.о. Сергиево-Посадский

Местоположение / Кадастровый номер: Московская область, р-н Сергиево-Посадский / 50:05:0000000:80354, 50:05:0100144:64

Площадь земельного участка: 2788 кв. м

Категория земель: Земли населенных пунктов

Вид разрешенного использования: земельные участки (территории) общего пользования

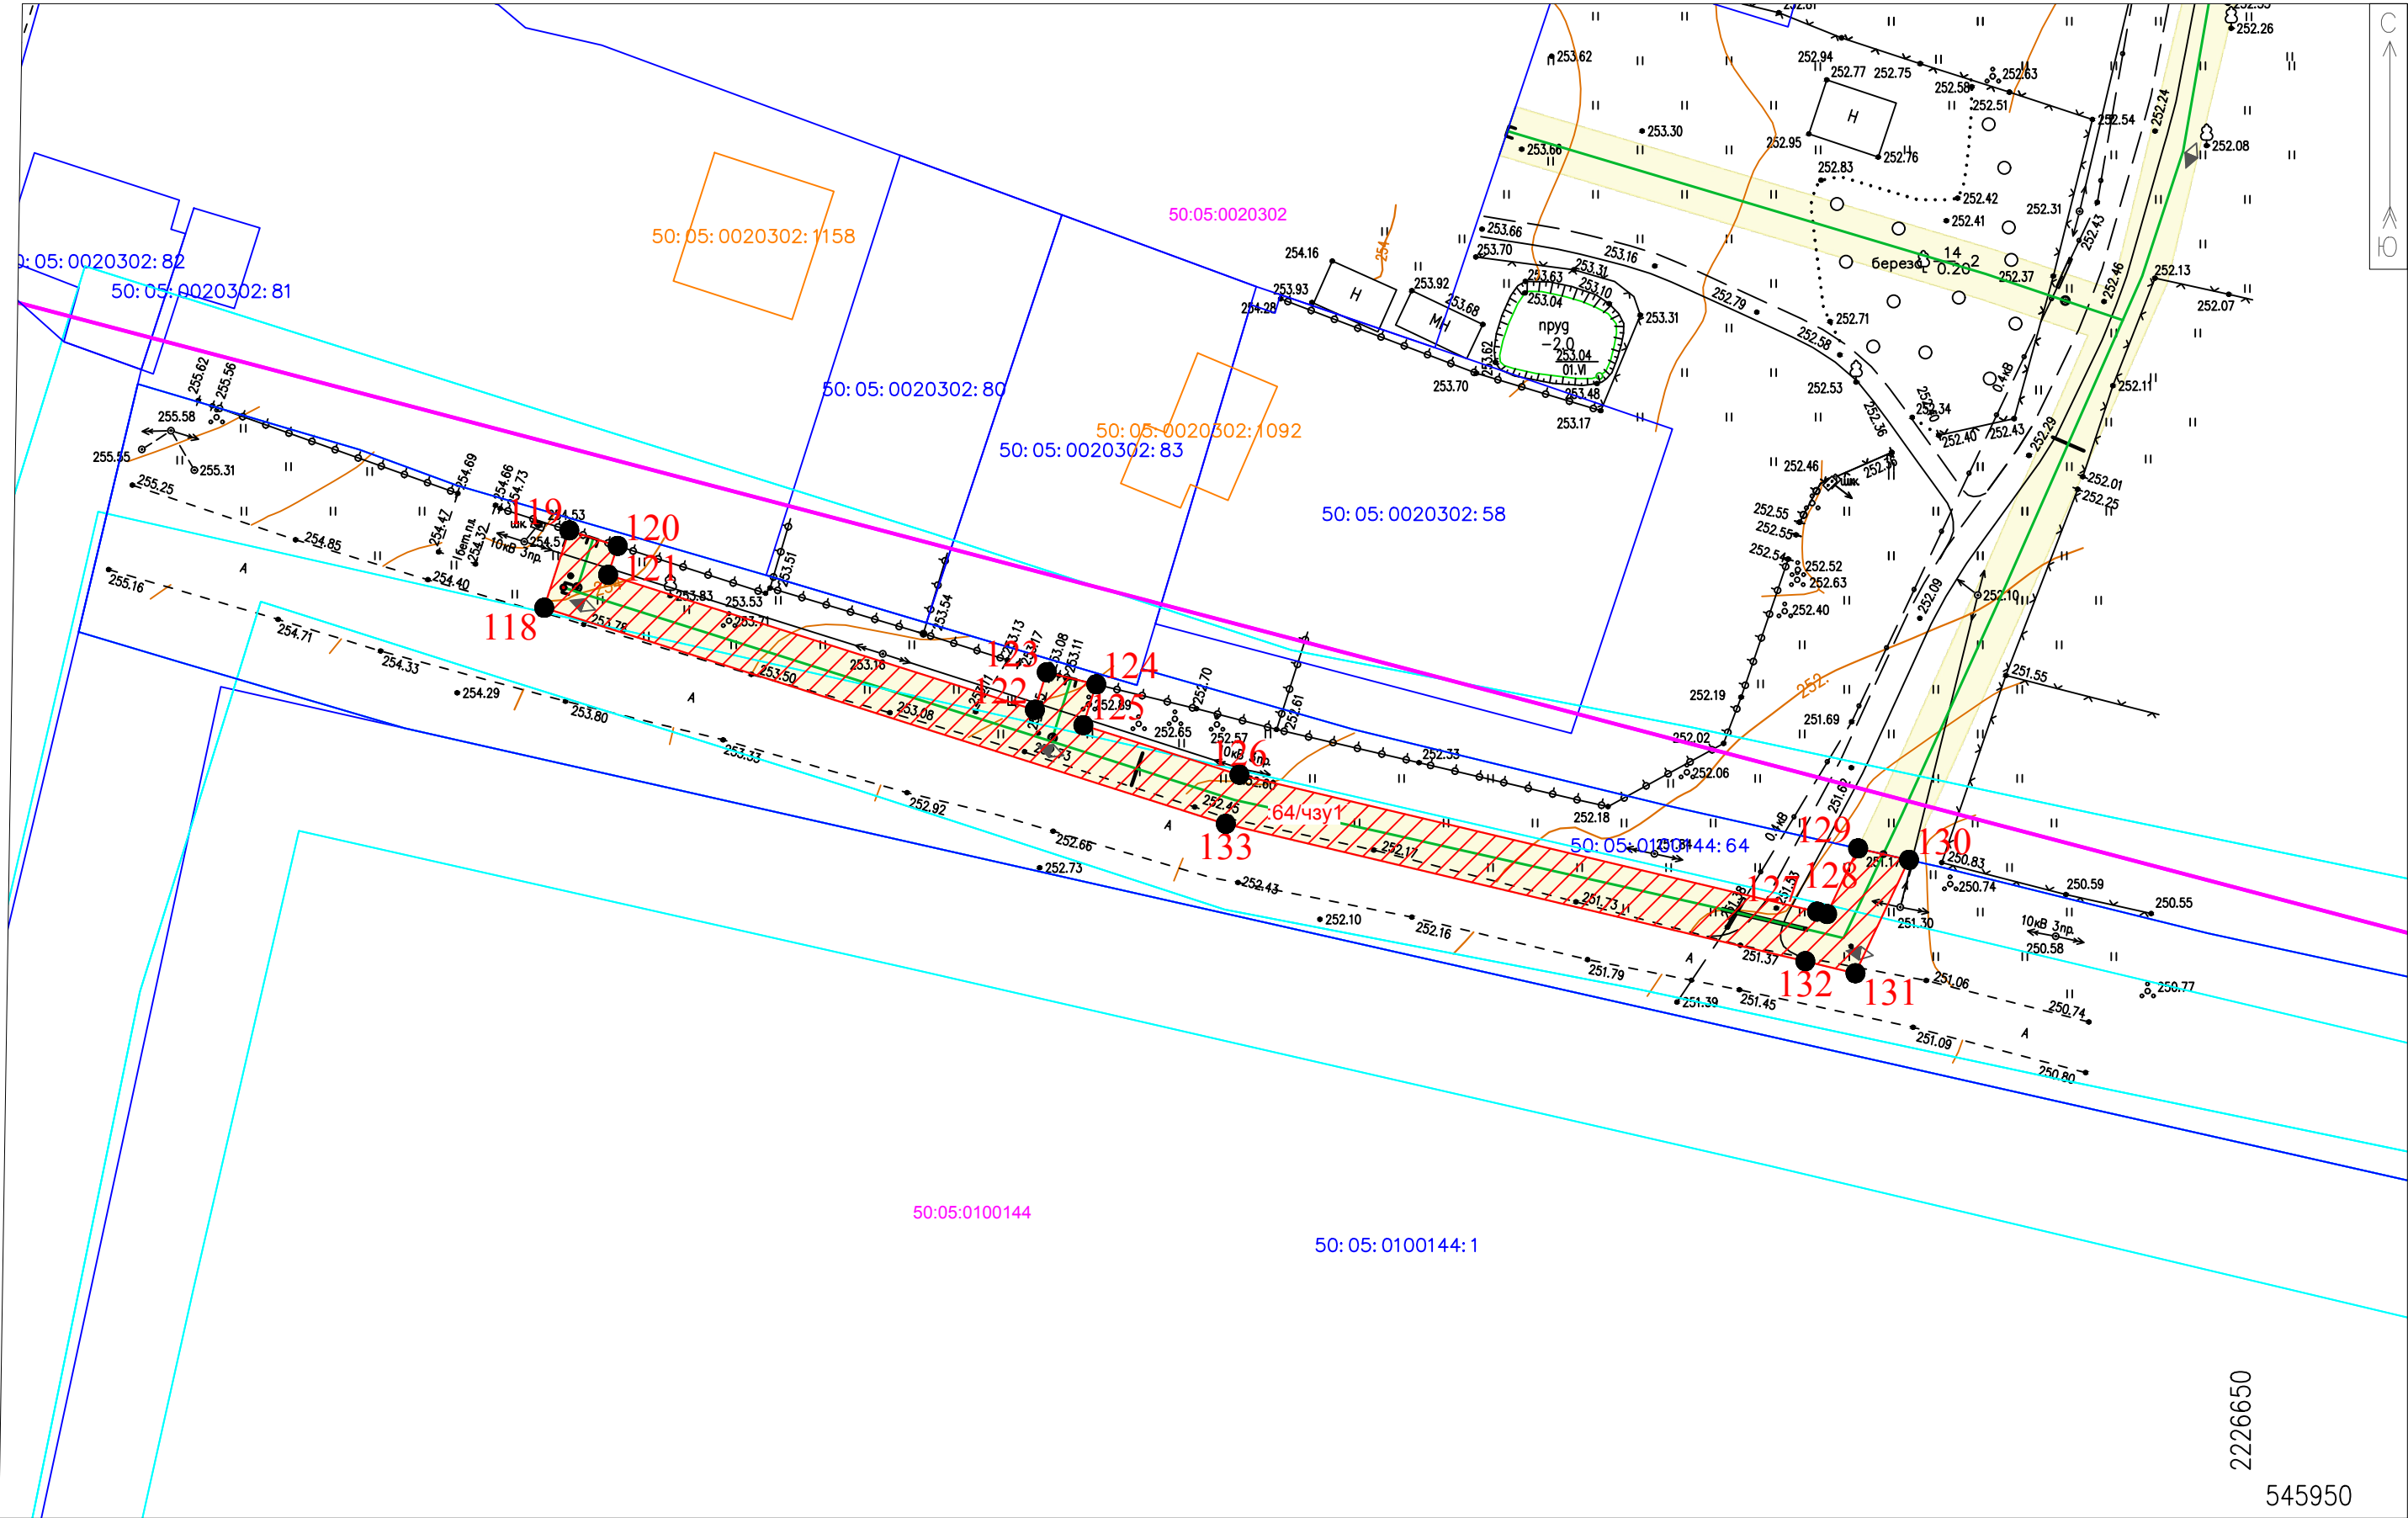

545950

Масштаб 1:500

Каталог координат, экспликация и условные обозначения приведены на листе 1