

Каталог координат (МСК-50, зона 2):

:80354/чп1				
Номер точки	X, м	Y, м	Длина линии, м	Дирекционный угол
1	546453,18	226615,95	2,85	120° 04' 1
2	546451,75	226618,42	8,84	29° 58' 2
3	546459,41	226622,84	9,65	29° 57' 9
4	546467,77	226627,66	12,55	30° 56' 4
5	546478,53	226634,11	0,95	118° 58' 8
6	546478,07	226634,94	4,62	29° 10' 5
7	546482,10	226637,19	5,02	311° 26' 6
8	546485,42	226633,43	2,09	57° 54' 4
9	546486,53	226635,20	2,19	65° 25' 6
10	546487,44	226637,19	6,77	131° 27' 9
11	546482,96	226642,26	7,71	209° 01' 5
12	546476,22	226638,52	20,39	117° 36' 5
13	546466,77	226636,59	13,6	25° 17' 0
14	546479,07	226662,40	22,83	31° 11' 0
15	546498,60	226654,22	27,35	26° 36' 7
16	546523,05	226684,47	21,26	27° 19' 5
17	546541,94	226686,23	17,15	25° 11' 4
18	546557,46	226703,53	3,08	17° 47' 2
19	546560,39	226704,47	40,6	285° 03' 1
20	546570,90	226665,25	4,01	18° 55' 9
21	546574,69	226666,55	45,08	105° 03' 3
22	546583,02	226710,09	3,67	95° 56' 6
23	546562,64	226713,74	4,05	195° 26' 5
24	546588,73	226712,66	3,32	275° 52' 9
25	546589,07	226703,36	1,05	285° 21' 0
26	546589,35	226708,34	3,53	197° 49' 1
27	546585,99	226707,26	17,48	205° 11' 2
28	546540,17	226699,82	4,59	207° 23' 8
29	546536,09	226697,71	2,73	115° 48' 9
30	546534,90	226703,17	4,01	204° 03' 4
31	546531,24	226698,54	2,97	295° 57' 7
32	546532,54	226695,87	12,71	207° 18' 7
33	546521,25	226690,04	27,34	205° 37' 3
34	546495,81	226677,79	23,03	211° 41' 3
35	546477,21	226665,69	15,7	204° 42' 2
36	546462,95	226669,13	7,56	210° 05' 6
37	546455,41	226665,34	28,78	213° 23' 5
38	546432,41	226639,46	0,94	288° 02' 9
39	546432,70	226638,57	21,13	213° 48' 6
40	546415,14	226626,81	22,56	210° 35' 3
41	546395,72	226615,33	2,79	289° 40' 1
42	546395,66	226612,70	13,73	30° 54' 0
43	546403,44	226619,75	29	31° 47' 6
44	546433,09	226635,03	31,1	33° 38' 6
45	546438,98	226632,26	4,93	30° 12' 4
46	546463,24	226654,74	21,58	297° 34' 5
47	546473,23	226635,61	8,74	210° 59' 8
48	546465,74	226631,11	8,09	209° 57' 3
49	546458,73	226627,07	14,93	210° 01' 0
50	546445,80	226619,60	18,27	213° 19' 5
51	546430,53	226603,56	12,43	211° 12' 5
52	546419,90	226603,12	20,44	208° 37' 3
53	546401,96	226598,33	8,17	213° 03' 5
54	546385,11	226588,88	10,09	212° 02' 1
55	546385,56	226583,53	0,6	212° 05' 4
56	546385,05	226583,21	6,08	238° 22' 4
57	546382,86	226578,03	6,94	208° 58' 0
58	546376,79	226574,67	20,25	117° 24' 0
59	546367,47	226582,65	4	208° 59' 9
60	546363,97	226580,71	20,27	297° 24' 7
61	546373,30	226572,72	9,38	209° 22' 9
62	546365,13	226568,12	5,69	205° 50' 7
63	546360,01	226565,64	17,1	202° 20' 2
64	546344,19	226559,14	23,38	207° 47' 6

:80354/чп2				
Номер точки	X, м	Y, м	Длина линии, м	Дирекционный угол
65	546323,51	226548,24	10,74	212° 10' 8
66	546314,42	226542,52	8,29	205° 53' 1
67	546300,95	226538,90	9,85	198° 33' 8
68	546297,61	226535,76	4,11	201° 15' 5
69	546293,78	226534,27	9,24	217° 26' 4
70	546286,44	226528,65	42,55	22° 27' 2
71	54625,76	226544,90	22,75	27° 49' 6
72	546345,88	226535,52	17,67	22° 35' 1
73	546362,19	226562,31	15,12	28° 18' 7
74	546375,50	226569,48	11,63	88° 32' 9
75	546385,72	226575,04	6,29	58° 22' 8
76	546389,02	226580,40	9,7	31° 48' 3
77	546397,26	226585,51	8,05	32° 58' 7
78	546404,01	226589,89	20,38	28° 36' 9
79	546421,90	226599,65	12,59	31° 15' 2
80	546432,66	226605,18	18,24	33° 19' 4
81	546447,90	226616,20	0,45	29° 25' 6
82	546448,29	226616,42	2,86	299° 58' 1
83	546449,72	226613,94	4	30° 03' 2
1	546453,18	226615,95	2,85	120° 04' 1

:80354/чп2				
Номер точки	X, м	Y, м	Длина линии, м	Дирекционный угол
84	546222,22	226602,36	10,01	21° 01' 5
85	546231,56	226605,95	56,82	22° 28' 3
86	546284,07	226627,67	15,68	196° 42' 8
87	546289,05	226623,16	4,62	199° 13' 2
88	546264,69	226621,64	5,6	207° 53' 5
89	546259,74	226619,02	3,78	200° 08' 8
90	546256,19	226617,72	3,95	199° 37' 5
91	546252,46	226616,39	7,08	200° 19' 7
92	546245,82	226613,93	4,71	198° 49' 2
93	546241,36	226612,41	4,14	198° 44' 5
94	546237,44	226611,08	6,67	198° 37' 5
95	546231,12	226609,95	9,85	198° 52' 6
96	546221,79	226605,76	3,8	198° 51' 8
97	546218,19	226604,53	5,12	199° 02' 2
98	546213,35	226602,86	3,13	198° 50' 4
99	546210,39	226601,85	8,74	198° 57' 2
100	546202,12	226599,01	5,08	198° 03' 4
101	546197,29	226597,44	6,26	197° 56' 6
102	546191,33	226595,51	4,81	197° 25' 1
103	546185,74	226594,07	7,49	195° 47' 9
104	546179,53	226592,03	8,13	194° 14' 5
105	546171,65	226590,03	7,22	195° 04' 6
106	546164,71	226588,03	0,38	195° 59' 4
107	546164,35	226587,92	1,57	216° 12' 9
108	546163,08	226585,99	6,05	195° 42' 0
109	546157,28	226585,25	2,07	195° 35' 6
110	546155,30	226584,66	19,93	107° 22' 3
111	546149,35	226583,68	3,99	197° 48' 0
112	546145,55	226582,46	19,84	287° 21' 4
113	546151,47	226583,52	4,51	195° 30' 3
114	546147,15	226582,24	1,01	195° 05' 1
115	546146,18	226581,96	1,88	285° 51' 6
116	546146,68	226580,20	63,39	16° 17' 3
117	546207,53	226597,98	15,33	16° 36' 2
84	546222,22	226602,36	10,01	21° 01' 5

:64/чп1				
Номер точки	X, м	Y, м	Длина линии, м	Дирекционный угол
118	546019,59	226516,38	6,39	17° 52' 2
119	546025,67	226518,35	3,99	107° 48' 0
120	546024,45	226522,15	2,39	198° 17' 0
121	546022,18	226521,40	35,19	107° 33' 0
122	546011,57	226554,95	3,09	17° 29' 9
123	546014,52	226555,88	4,01	108° 41' 4
124	546013,57	226559,78	3,37	197° 37' 7
125	546010,36	226558,76	12,87	107° 35' 4
126	546006,47	226571,03	46,67	108° 19' 8
127	546005,71	226616,44	0,81	108° 31' 4
128	546005,52	226617,23	5,71	25° 18' 5
129	546000,68	226619,67	4,1	102° 40' 8
130	546009,78	226623,67	9,85	205° 17' 5
131	546000,87	226619,46	4,05	288° 33' 4
132	546001,82	226615,52	46,82	288° 19' 4
133	546002,61	226609,96	56,21	287° 35' 0
118	546019,59	226516,38	6,39	17° 52' 2

Условные обозначения:

- проектируемый газопровод среднего давления;
- граница земельного участка для строительства газопровода;
- обозначение образуемого земельного участка;
- номер точки границы земельного участка;
- номер кадастрового квартала;
- граница кадастрового квартала по сведениям ЕГРН;
- граница земельного участка по сведениям ЕГРН;
- кадастровый номер земельного участка;
- граница объектов капитального строительства по сведениям ЕГРН;
- кадастровый номер объекта капитального строительства;
- охранный зона проектируемого газопровода;
- зоны с особыми условиями использования территории.


Экспликация земель:

Категория земель	Общая площадь (кв.м)		
	:80354/чп1	:80354/чп2	:64/чп1
Земли населенных пунктов	1924	389	475
Итого	2788		

Характеристики объекта:
Политипленный газопровод среднего давления Р ≤ 0,3 МПа, диаметр 110 мм, 32 км.

Доступ к образуемому земельному участку осуществляется посредством земель общего пользования.


Образуемый земельный участок не расположен в границах существующих или планируемых ООПТ.

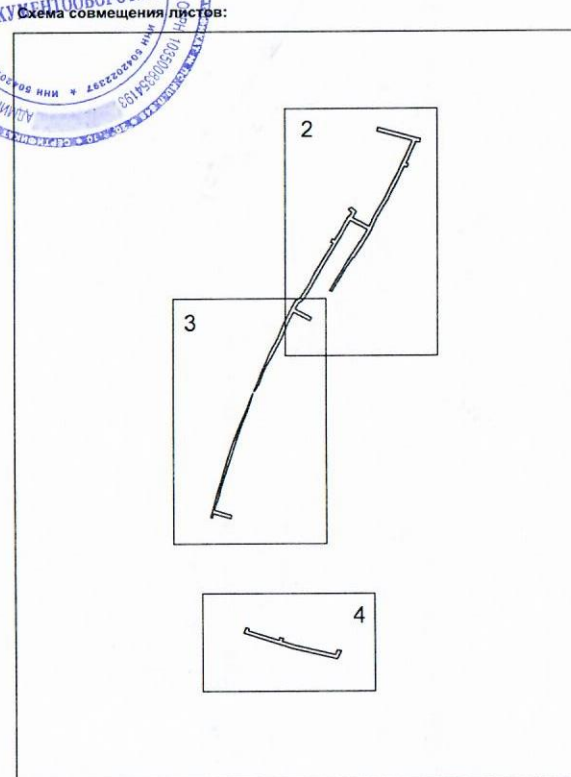

Исполнитель: Московский филиал АО «Гипронизгаз»

Кадастровый инженер: [Подпись] Юнников В.Е.



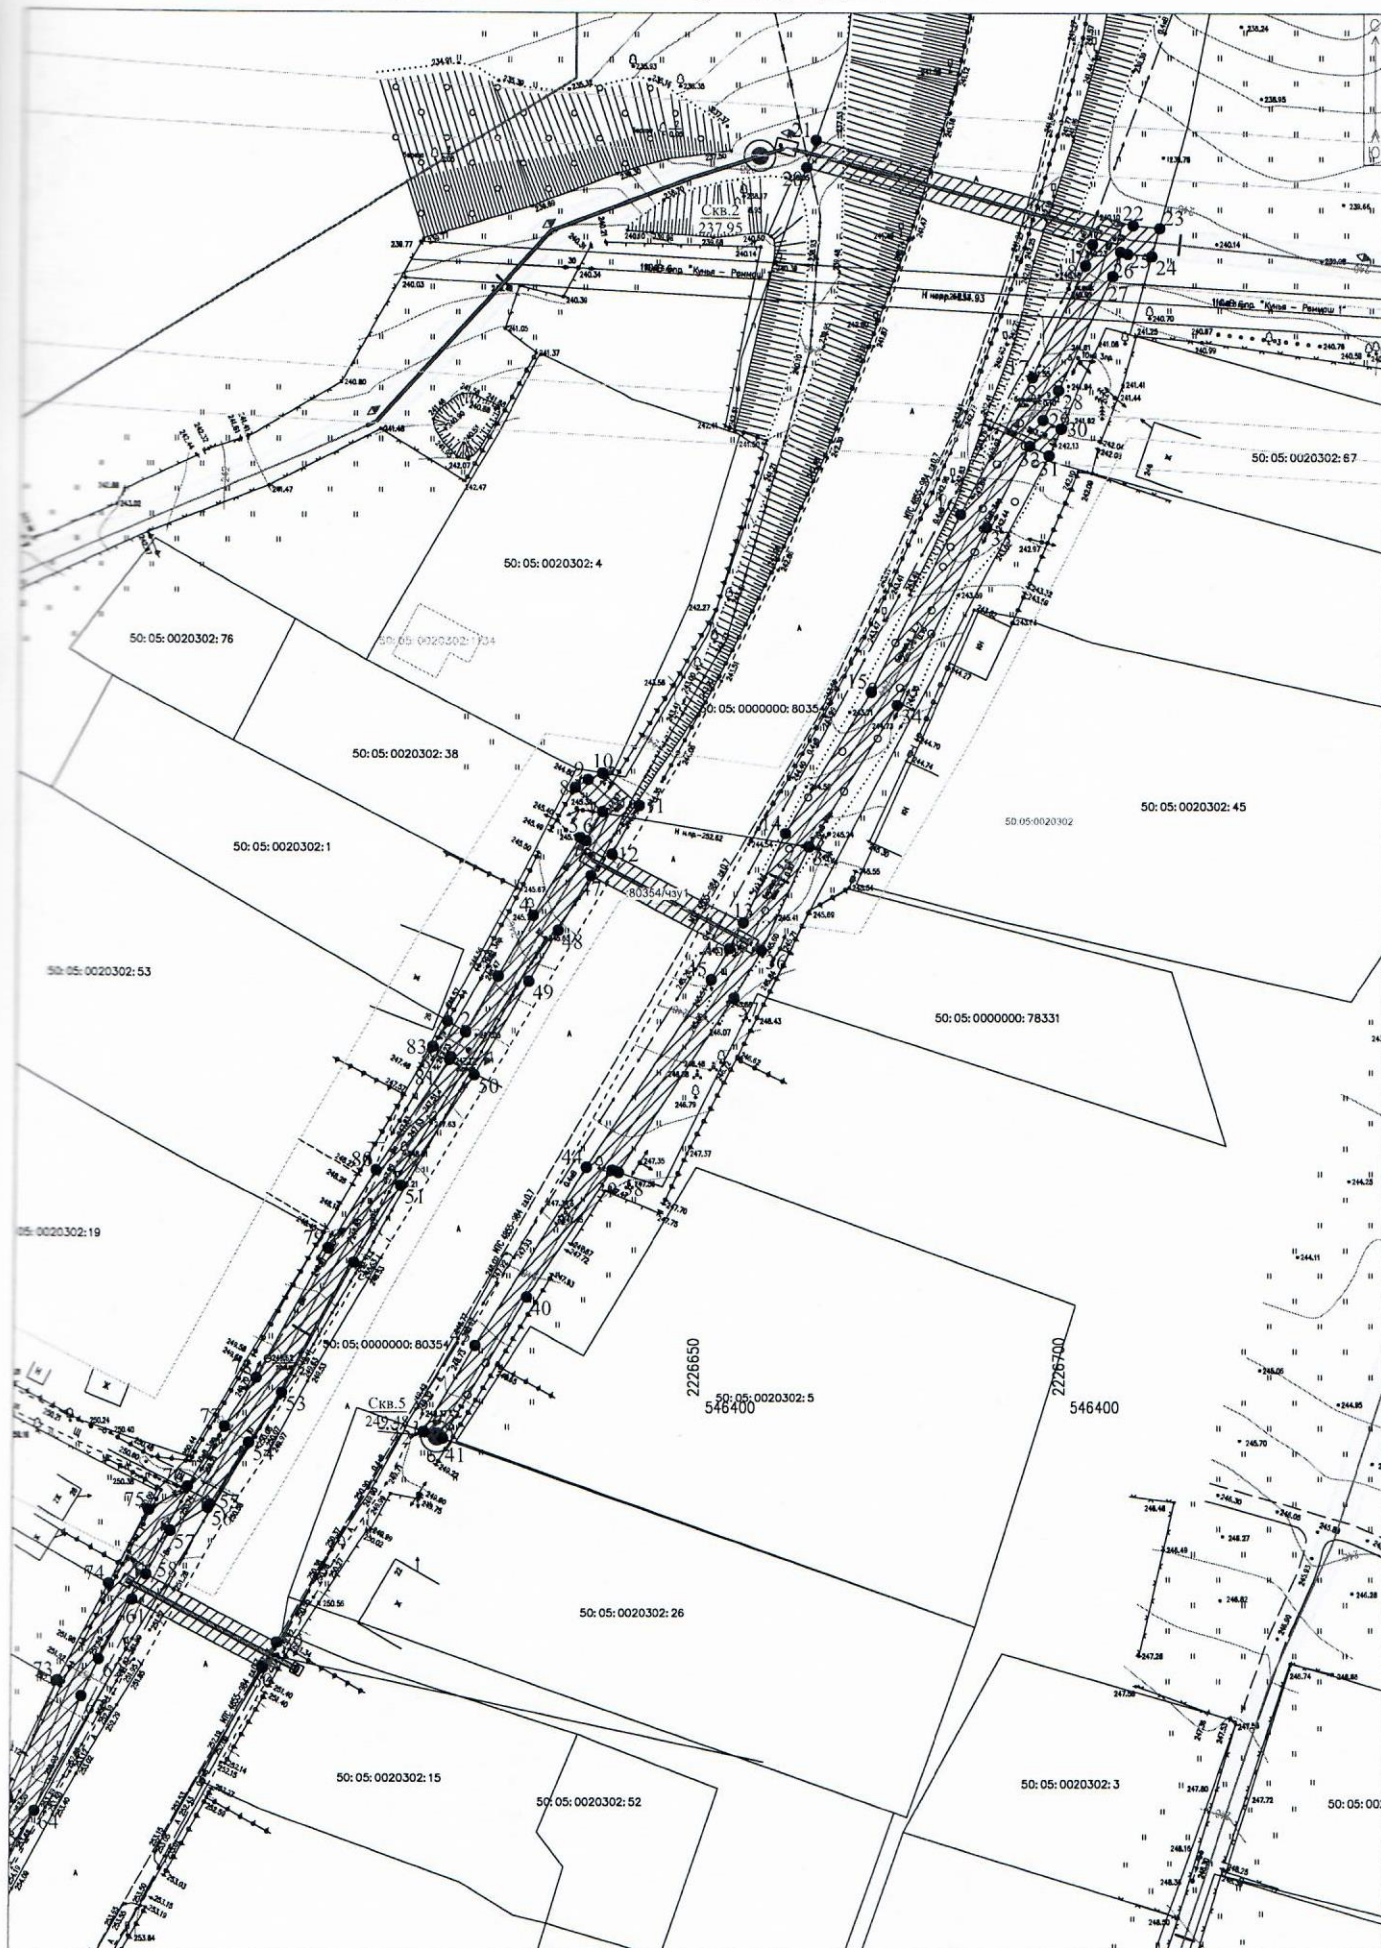

Масштаб 1:500

Каталог координат, экспликация и условные обозначения приведены на листе 1

СХЕМА ГРАНИЦ ПУБЛИЧНОГО СЕРВИТУТА

Лист № 3 из 4

Объект: Догазификация населенного пункта - села Иудино, расположенной по адресу: Московская область, г.о. Сергиево-Посадский

Местоположение / Кадастровый номер: Московская область, р-н Сергиево-Посадский / 50:05:0000000:80354, 50:05:0100144:64

Площадь земельного участка: 2788 кв. м

Категория земель: Земли населенных пунктов

Вид разрешенного использования: земельные участки (территории) общего пользования



Масштаб 1:500

Каталог координат, экспликация и условные обозначения приведены на листе 1

Местоположение / Кадастровый номер: Московская область, р-н Сергиево-Посадский / 50:05:0000000:80354, 50:05:0100144:64

Площадь земельного участка: 2788 кв. м

Категория земель: Земли населенных пунктов

Вид разрешенного использования: земельные участки (территории) общего пользования



Масштаб 1:500

Формат А3